



# CELKOVÁ A PŘEHLEDNÁ SITUACE

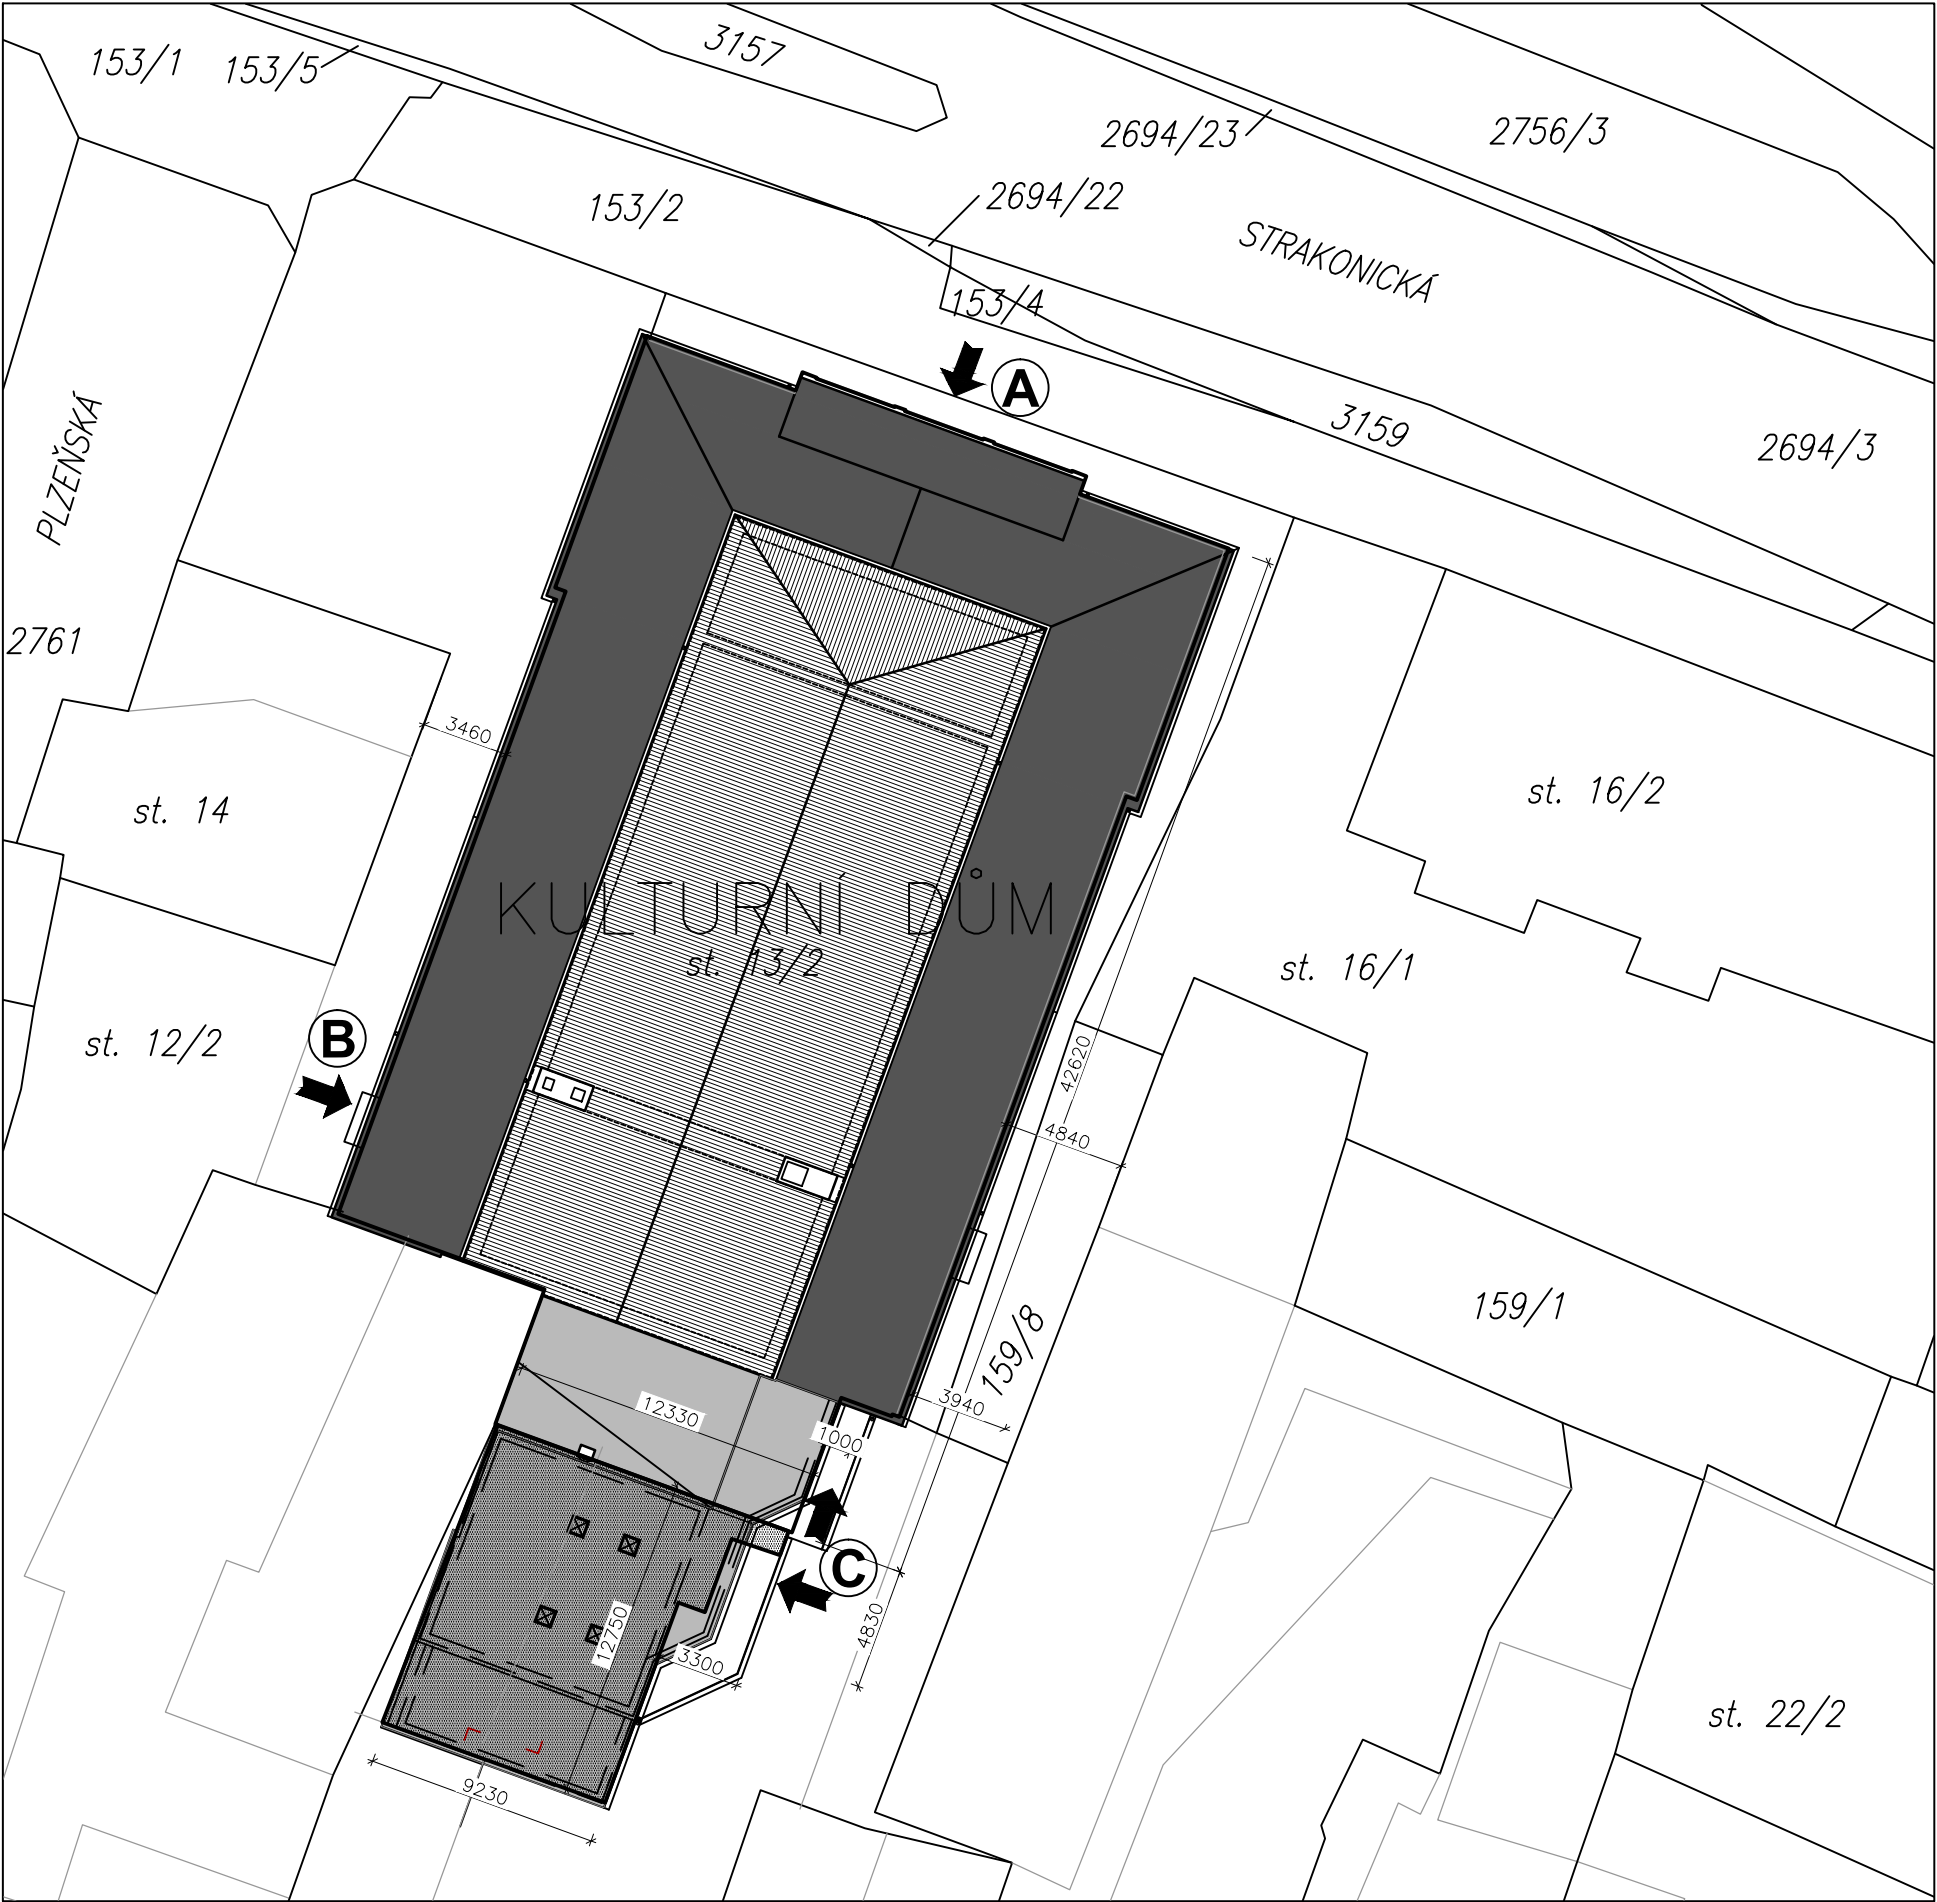

## KULTURNÍ DŮM HORAŽĎOVICE OPRAVA STŘECHY HLAVNÍ BUDOVY

- LEGENDA :
- STÁVAJÍCÍ KRYTINA Z ASFALTOVÝCH PÁSŮ PŘÍSTAVOVANÉ ČÁSTI HLAVNÍHO OBJEKTU—ZŮSTANE PONECHÁNA
  - STÁVAJÍCÍ KRYTINA Z ASFALTOVÝCH PÁSŮ NA HLAVNÍM OBJEKTU — ZŮSTANE PONECHÁNA
  - STÁVAJÍCÍ KRYTINA Z ETERNITOVÉ VLNITÉ KRYTINY — BUDE VYMĚNĚNA, PŘEDMĚT ŘEŠENÍ TÉTO DOKUMENTACE
- A** HLAVNÍ STÁVAJÍCÍ VSTUP DO OBJEKTU
- B** VEDLEJŠÍ STÁVAJÍCÍ VSTUP DO OBJEKTU
- C** NOVÝ VSTUP DO OBJEKTU — HERCI

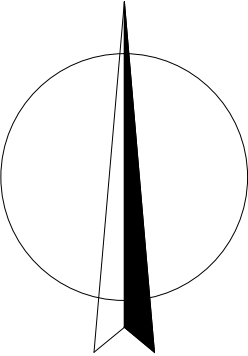

ČÁST DOKUMENTACE:		C. SITUACE STAVBY	
DOKUMENTACE PRO ZADÁNÍ STAVBY		HLAVNÍ INŽENÝR PROJEKTU Ing. Martin LIŠKA	ZODPOVĚDNÝ PROJEKTANT Ing. Martin LIŠKA
		Ing. Martin Liška projektční a inženýrská kancelář Komenského 1133, 341 01 Horažďovice	
MÍSTO STAVBY:	Kulturní dům Horažďovice, obj. č.p. 17, Horažďovice		FORMÁT 2A4
STAVEBNÍK:	Město Horažďovice, Náměstí Míru č.p.1, Horažďovice, 341 01		DATUM 04.2018
NÁZEV AKCE:		STUPEŇ PD DZS	
		ČÍSLO PARÉ	
		KULTURNÍ DŮM HORAŽĎOVICE OPRAVA STŘECHY HLAVNÍ BUDOVY	
NÁZEV VÝKRESU:		MĚŘÍTKO 1:150	ČÍSLO VÝKRESU 1.
		CELKOVÁ A PŘEHLEDNÁ SITUACE	