

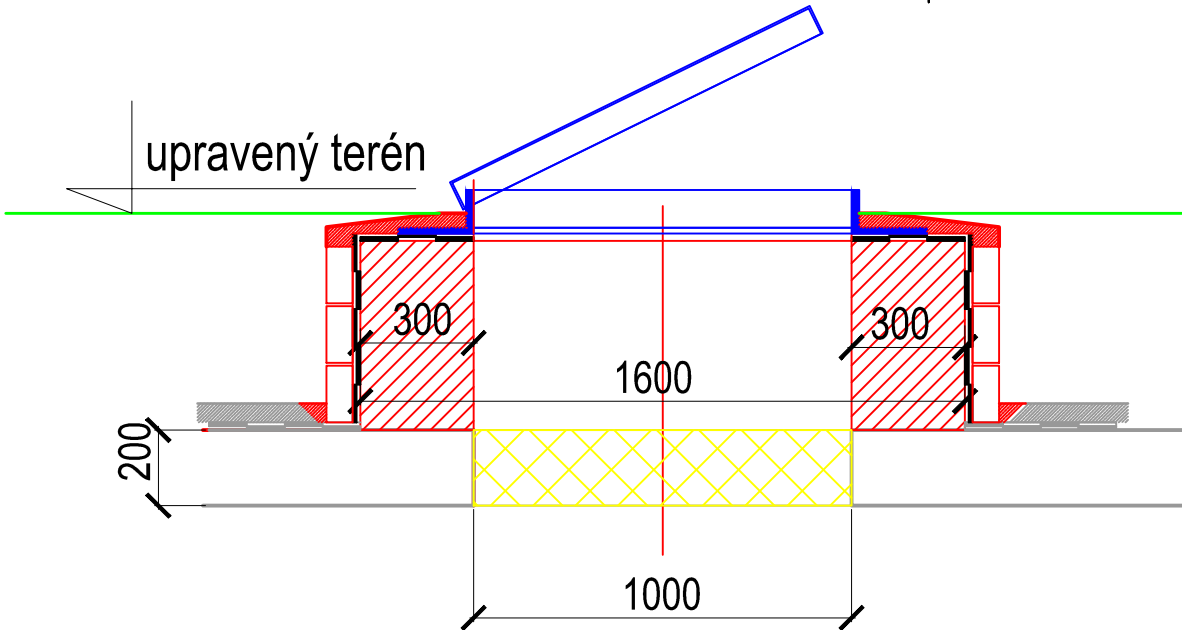


POKLOP - VSTUP DO SKLEPA
M 1:50

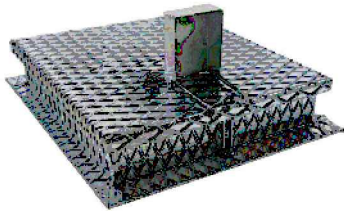

PŮDORYS
M 1:100

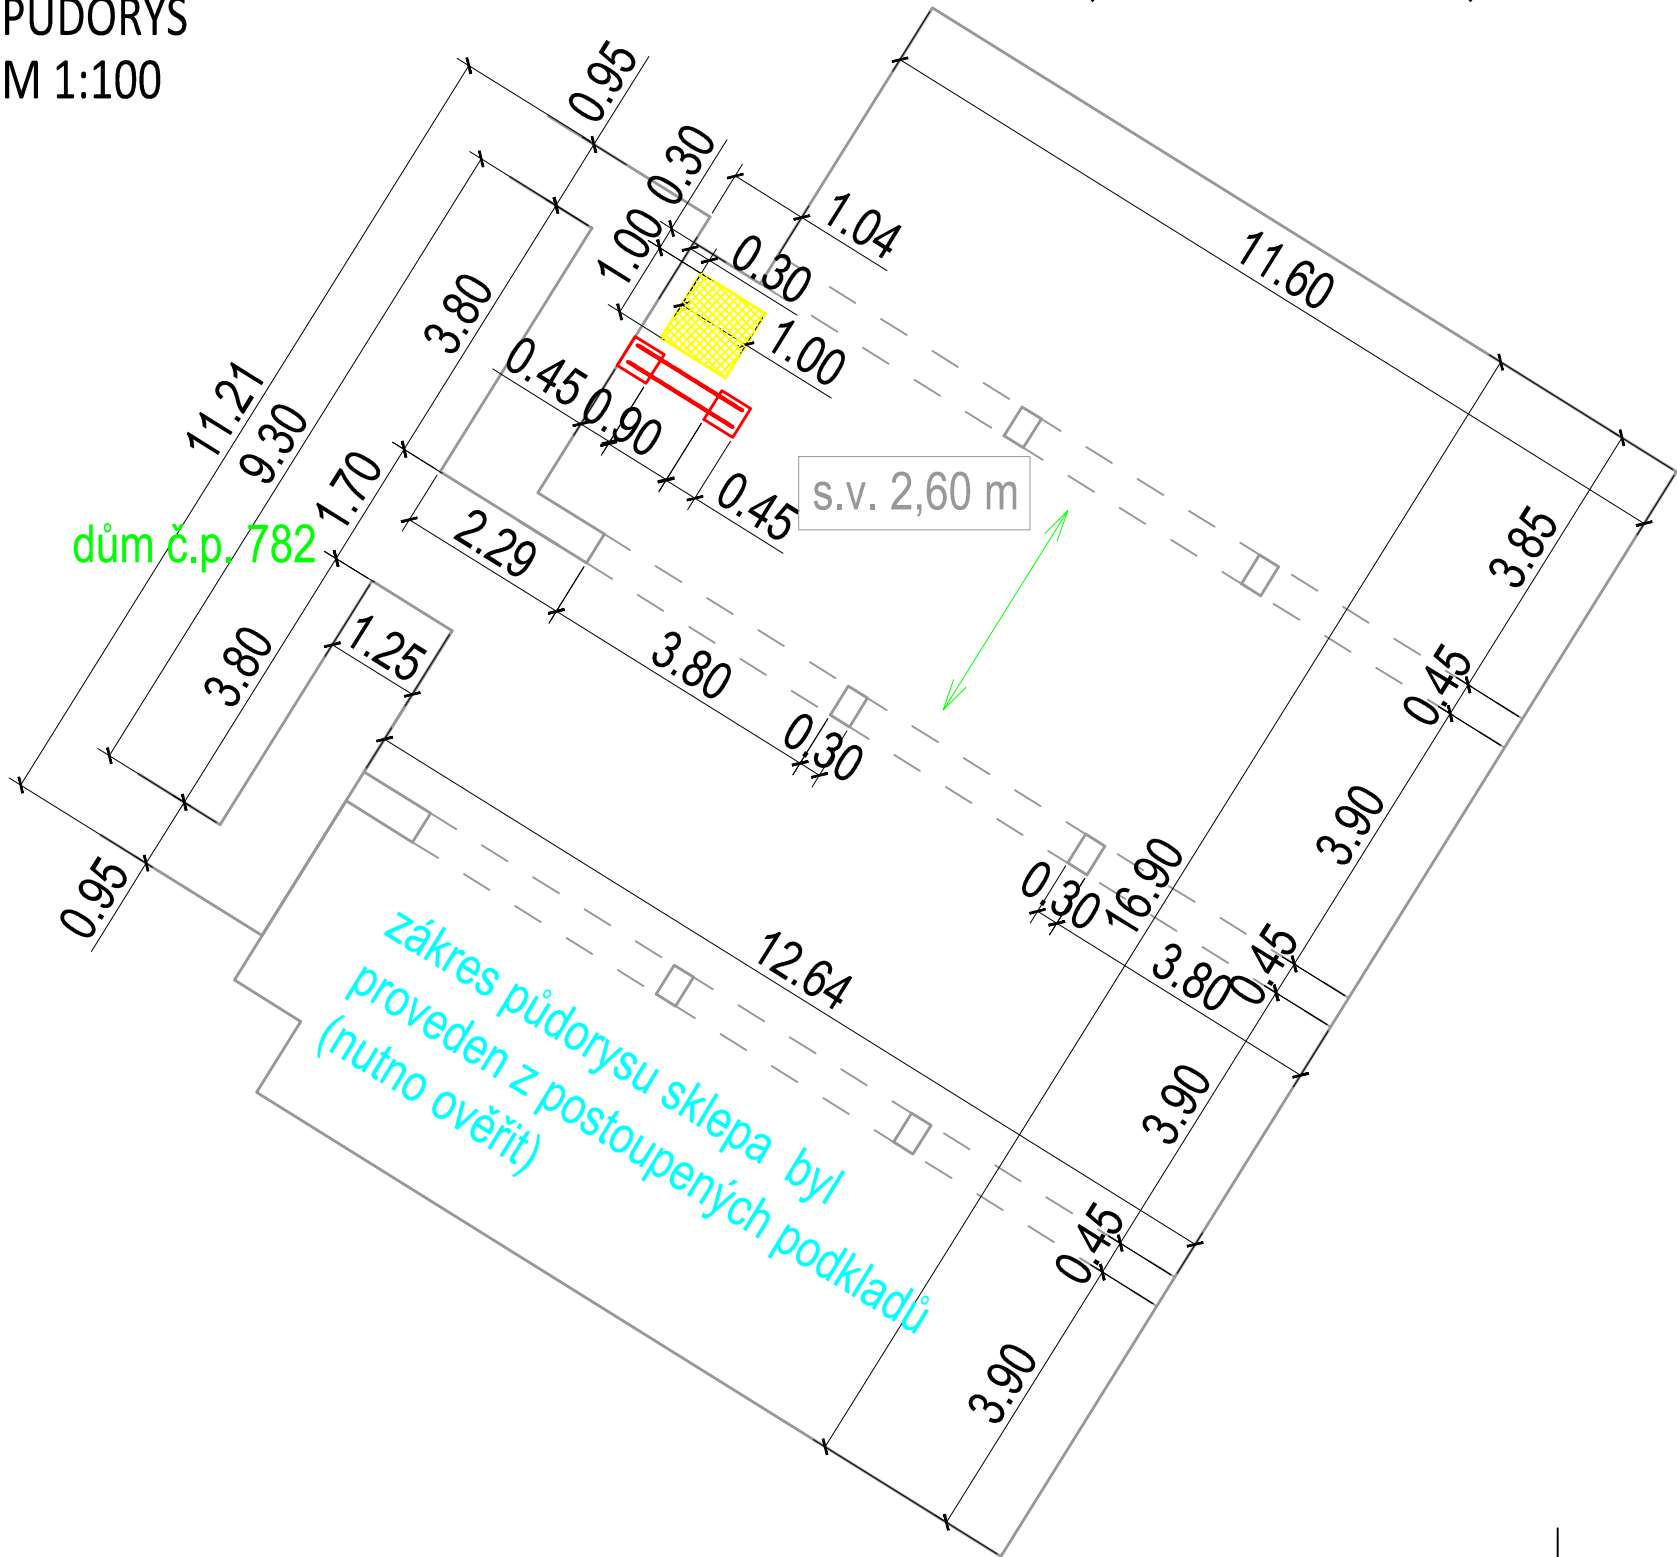

NAVRHOVANÝ POSTUP

Po obnažení stropu (odstranění zásypu) bude oproofedeno odstranění krycí mazaniny a izolace proti vodě v rozsahu dle návrhu.

Do stropu bude proříznut otvor 1,0 x 1,0 m (s vyloučením bouracích prací pomocí techniky, působící otřesy). Vyřezávaný prvek o očekávané hmotnosti 500 kg bude fixován shora (kotvy) zvedací technikou pro vyloučení jeho pádu do sklepa.


Otvor bude následně začištěn.

Vzhledem k tomu, že nejsou k dispozici podklady (původní PD) bude zajištěn strop při řezání otvoru podpůrnými bárkami tak, aby bylo případně umožněno vyzdění podpůrných pilířů 45 x 45 cm a instalace průvlaku.

Po vyříznutí otvoru a provedeném pasportu stavu konstrukce bude provedeno statické posouzení stropu v místě otvoru a na základě tohoto posudku bude rozhodnuto o případné úpravě (základní návrh - dva sloupy + průvlak).

Po obvodu otvoru bude zřízena zeď z bet. cihel tl. 30 cm do výšky očekávané nivelety s odečtem potřebné výšky pro osazení poklopu. Po vnějším líci zdi bude zřízena izolace proti vlhkosti s ochrannou obezdívkou z VPC cihel; budou provedeny detaily ve spodní části (navázání izolace) a v místě osazení poklopu. Po osazení poklopu bude provedena ochranná bet. mazanina.

Po dobu provádění prací bude zajištěn otvor proti pádu a bude zajištěn sklep proti pohybu osob.
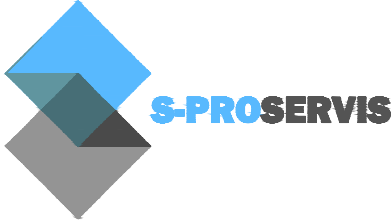
| | | | |
|-----------------------|--|---|-------------|
| Zodpovědný projektant | Ing. Oldřich Slováček | S-pro servis s.r.o. | |
| | |  | |
| Vypracovali | Ing. Matěj Slováček MgA. Eva Yveta Švecová Ing. arch. Kateřina Řebřínová | Pivovarská 1272 388 01 Blatná tel.: 775 752 294 IČ 060 16 910 | |
| | | | |
| Investor | MĚSTO HORAŽDOVICE MÍROVÉ NÁMĚSTÍ 1 341 01 HORAŽDOVICE | Datum | 08/2018 |
| | | Stupeň PD | PDPS |
| Stavba | HORAŽDOVICE, REVITALIZACE SÍDLIŠTĚ ŠUMAVSKÁ - POD VODOJEMEM 2. ETAPA | Formát | A3 |
| | | Měřítko | 1:50, 1:100 |
| Název výkresu | SO 01 STAVEBNÍ ÚPRAVY POKLOP - VSTUP DO SKLEPA | Číslo výkresu | Číslo paré |
| | | B.1.2.3 | |