

POHLED JIŽNÍ

POHLED SEVERNÍ

PŮDORYS

STĚNA PLOTVÁ SE ZABUDOVANÝMI ROZVADĚČI ELEKTRO  
- PROVEDENA Z BETONOVÝCH PŘÍRODNÍCH CIHELÍ 29 x 14, STEJNÉHO VZHLEDU JAKO DLAŽBA  
- VÝŠKA 2000mm, ŠÍŘKA 600mm



ROZVADĚČ  
ROZVADĚČ  
SA LIPKY  
PŘÍPOJNÁ  
SKŘÍŇ  
ROZVADĚČ  
VEŘEJNÉHO  
OSVĚTLENÍ  
ROZVADĚČ  
ČEVAK  
ROZVADĚČ  
PRE

OCELOVÁ BRÁNA SAMONOSNÁ:  
NOSNÝ RÁM DLE DODAVATELE BRÁNY  
VÝPLŇ Z PÁSOVINY OCELI, ŽÁROVĚ ZINKOVÁNO, PLOCHÁ OCEL 50/5mm, OTOČENÍ O 45° KOLEM SVISLÉ OSY  
ROZMĚRY: SVĚTLÁ ŠÍŘKA PRŮJEZDU 4000mm  
HORNÍ HRANA BRÁNY PODLE VÝŠKY NAVAZUJÍCÍ ZIDKY  
PŘÍPRAVA ELEKTRO – PŘÍVOD K MOTORU A ČIDLŮM, KOORDINOVAT S DODAVATELEM MOTORU  
DÁLKOVÉ OVLÁDÁNÍ

VSTUPNÍ BRANKA:  
RÁM A VÝPLŇ Z PLOCHÉ OCELI PL5/50, VÝPLŇOVÉ PROFILY OTOČENY O 45° KOLEM SVISLÉ OSY  
PRO ZTÍŽENÍ PROVRTAT A PROVAŘIT VODOROVNĚ OCELOVOU TYČ Ø10mm  
KOVÁNÍ ZAPOUZDŘIT DO SVISLÉHO ŠIROKÉHO PROFILU HRANATÁ TRUBKA 50/60

VÝKRES NENAHRÁZUJE VÝROBNÍ DOKUMENTACI

±0,000 = 420,100 m.n.m.

AKCE  
REVITALIZACE SPORTOVNÍHO AREÁLU LIPKY  
k.ú. Zářečí u Horažďovic 641855

ING.ARCH.MGA. JIŘÍ BÍZA  
Pod Křížkem 721/3, 147 00 Praha 4 – Braník  
t:+420 777 034 431  
m:biza.architekt@gmail.com  
www.bizaarch.cz

RAZITKO A PODPIS:

INVESTOR  
MĚSTO HORAŽĎOVICE  
Mírové náměstí 1  
341 01 Horažďovice

ARCHITEKT  
ING.ARCH.MGA.JIŘÍ BÍZA, ING.ARCH.TOMAŠ NOVOTNÝ  
ZODPOVĚDNÝ PROJEKTANT  
ING.ARCH.MGA.JIŘÍ BÍZA  
VÝPRAVCOV  
ING.ARCH.TOMAŠ NOVOTNÝ, ONDŘEJ PUNDA


Č.PKWE

VÝKRES: SO 101 03  
MĚŘITVO: 1:200  
VSTUPNÍ BRÁNA

ČÁST DOKUMENTACE:  
ARCHITEKTONICKO–STAVEBNÍ  
STUPEŇ DOKUMENTACE  
DOKUMENTACE PRO PROVEDENÍ STAVBY  
ZAKÁZKOVÉ ČÍSLO  
JB\_25

ČÍSLO KRESU  
D.1.1.b  
31  
DATUM:  
09/2023

VEŠKERÁ AUTORSKÁ PRÁVA VYHRAZENA VE SMYSLU ZÁKONA č. 121/2000 Sb.

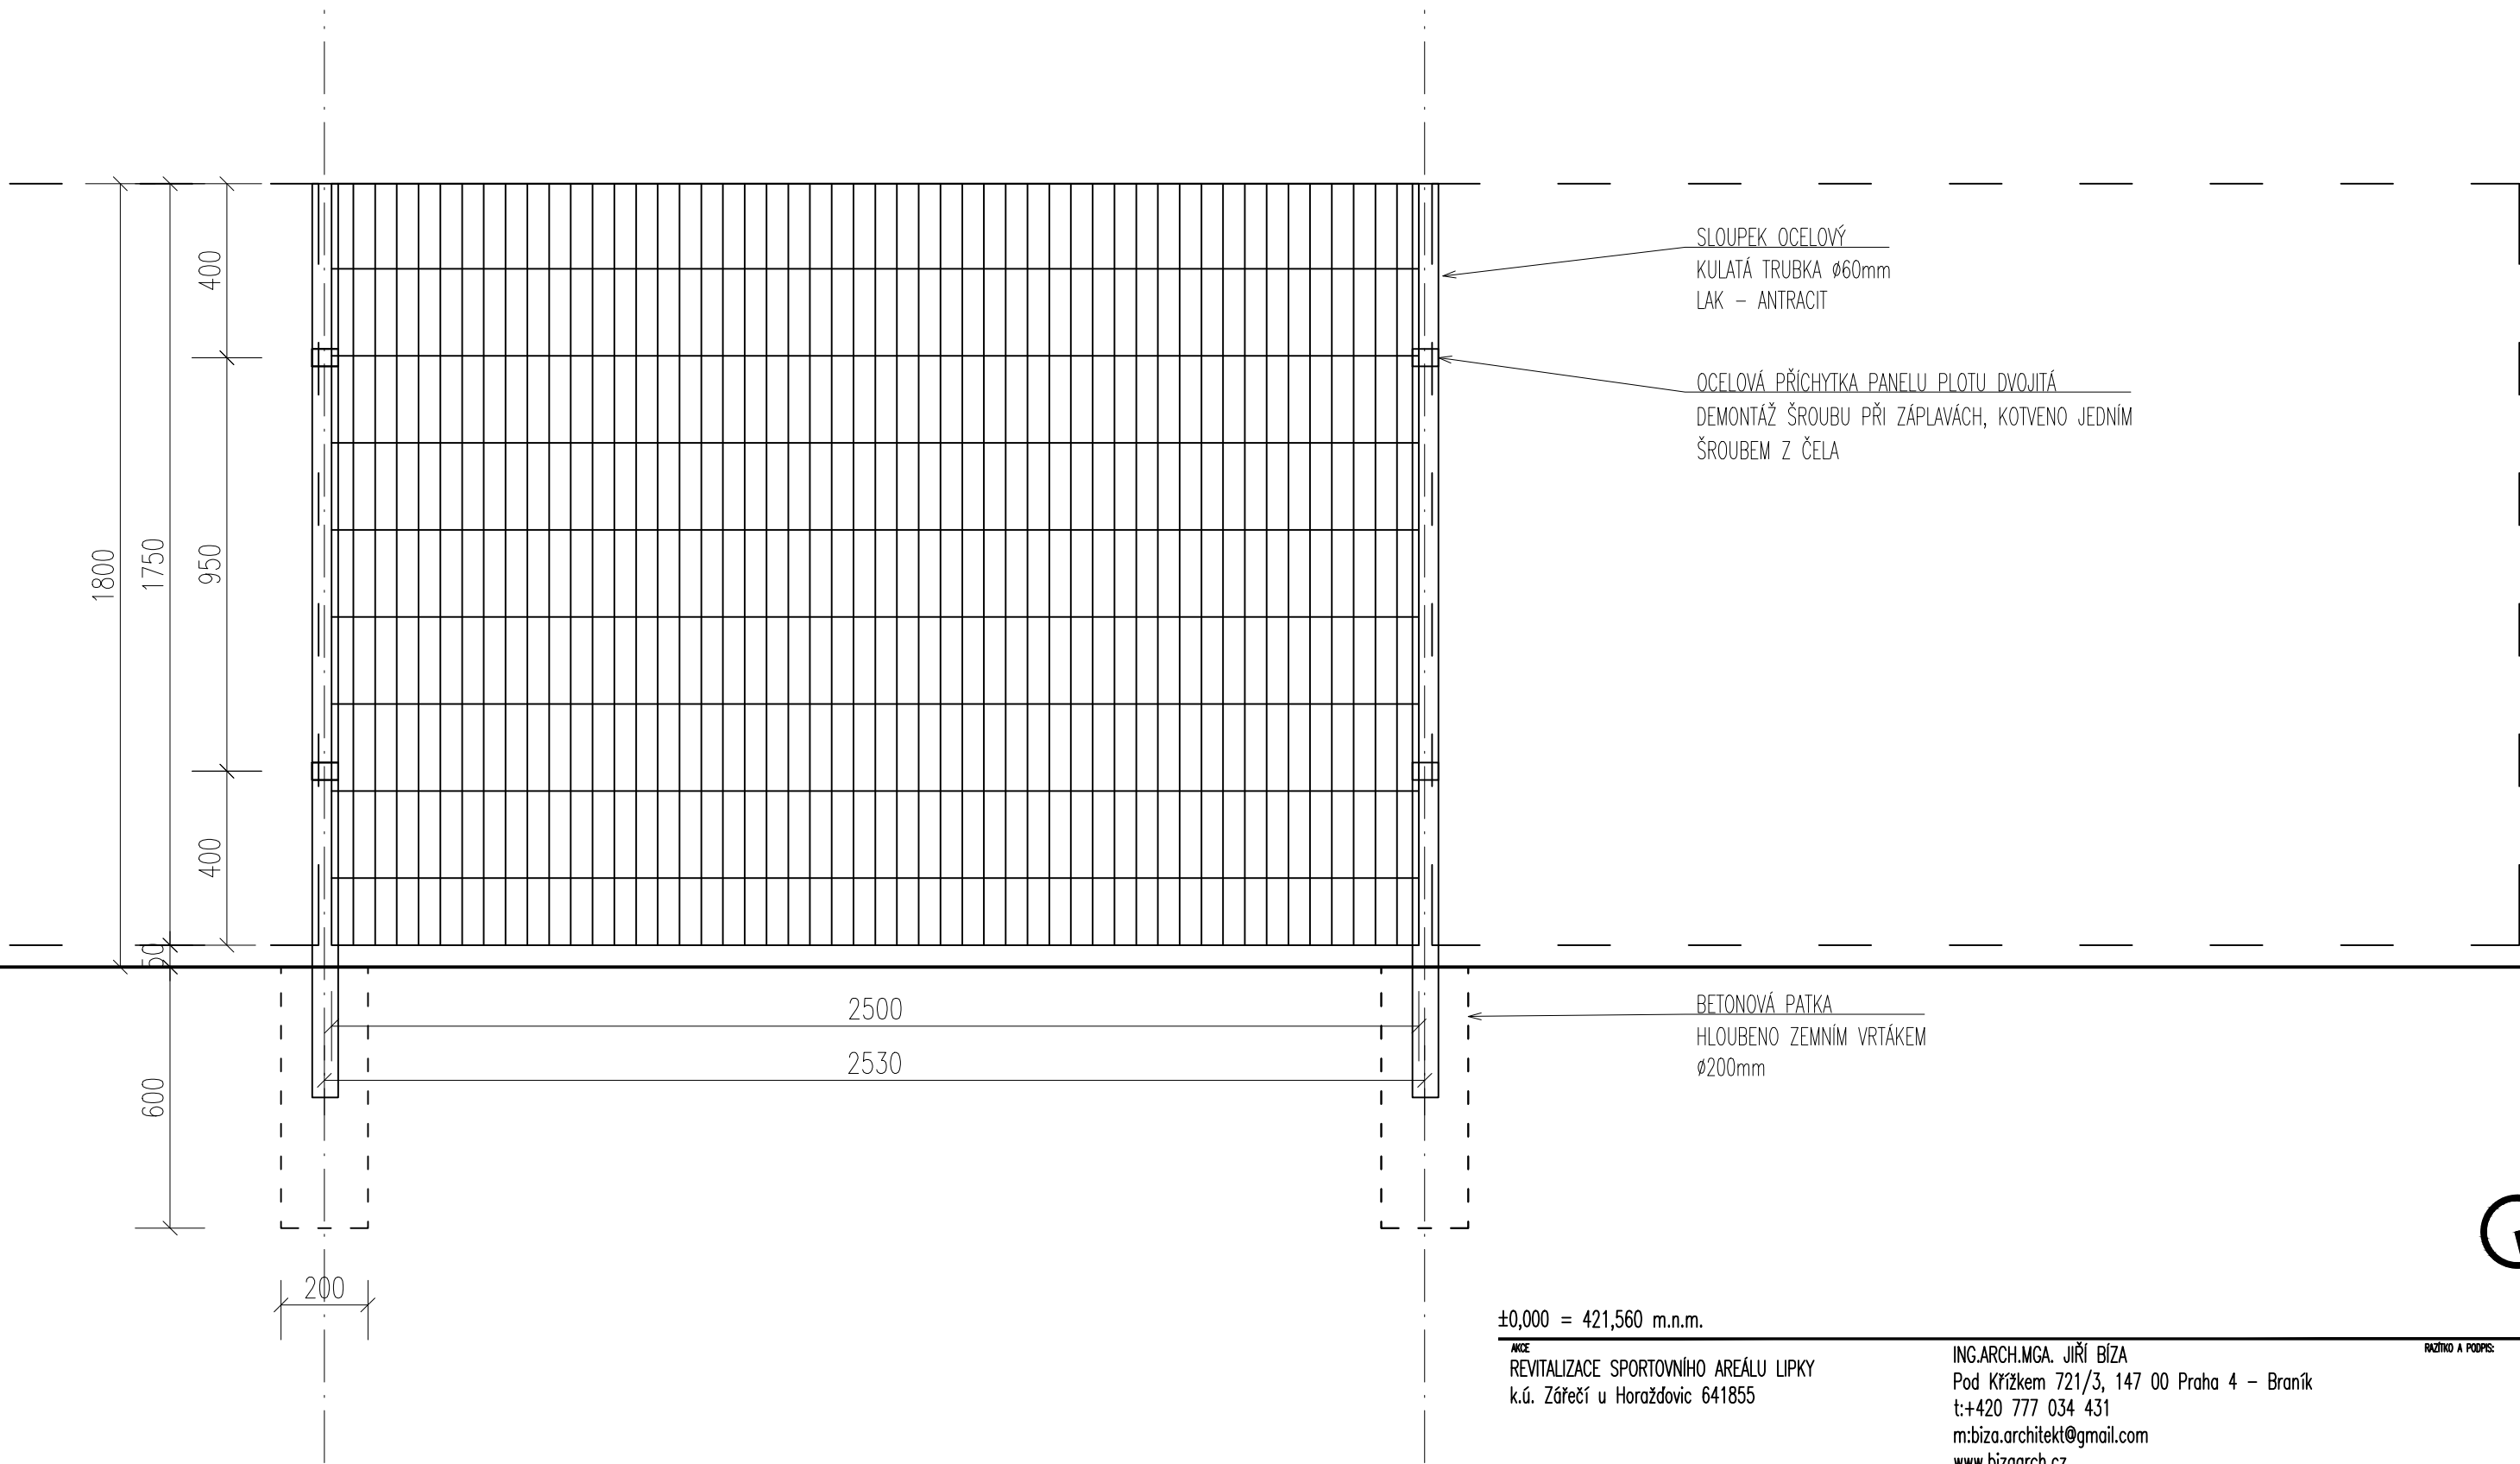

$\pm 0,000 = 421,560 \text{ m.n.m.}$

INVESTOR  
REVITALIZACE SPORTOVNÍHO AREÁLU LIPKY  
k.ú. Zářečí u Horaždovic 641855

ING.ARCH.MGA. JIŘÍ BÍZA  
Pod Křížkem 721/3, 147 00 Praha 4 – Braník  
t:+420 777 034 431  
m:biza.architekt@gmail.com  
www.bizaarch.cz

RAZÍTKO A PODPIS:

INVESTOR  
MĚSTO HORAŽDOVICE  
Mírové náměstí 1  
341 01 Horaždovice

ARCHITEKT  
ING.ARCH.MGA.JIŘÍ BÍZA, ING.ARCH.TOMÁŠ NOVOTNÝ  
ZODPOVĚDNÝ PROJEKTANT  
ING.ARCH.MGA.JIŘÍ BÍZA  
VYPRACOVAL  
ING.ARCH.TOMÁŠ NOVOTNÝ, ONDŘEJ PUNDA

Č.PANE


VÝKRES:  
S0 101 03  
OPLOCENÍ AREÁLU

MĚŘÍTKO:  
1:15

ČÁST DOKUMENTACE:  
ARCHITEKTONICKO-STAVEBNÍ  
STUPEŇ DOKUMENTACE  
DOKUMENTACE PRO PROVEDENÍ STAVBY  
ZAKÁZKOVÉ ČÍSLO  
JB\_25

Č.VÝKRESU  
D.1.1.b  
3.2  
DATUM:  
09/2023

VEŠKERÁ AUTORSKÁ PRÁVA VYHRAZENA VE SMYSLU ZÁKONA č. 121/2000 Sb.

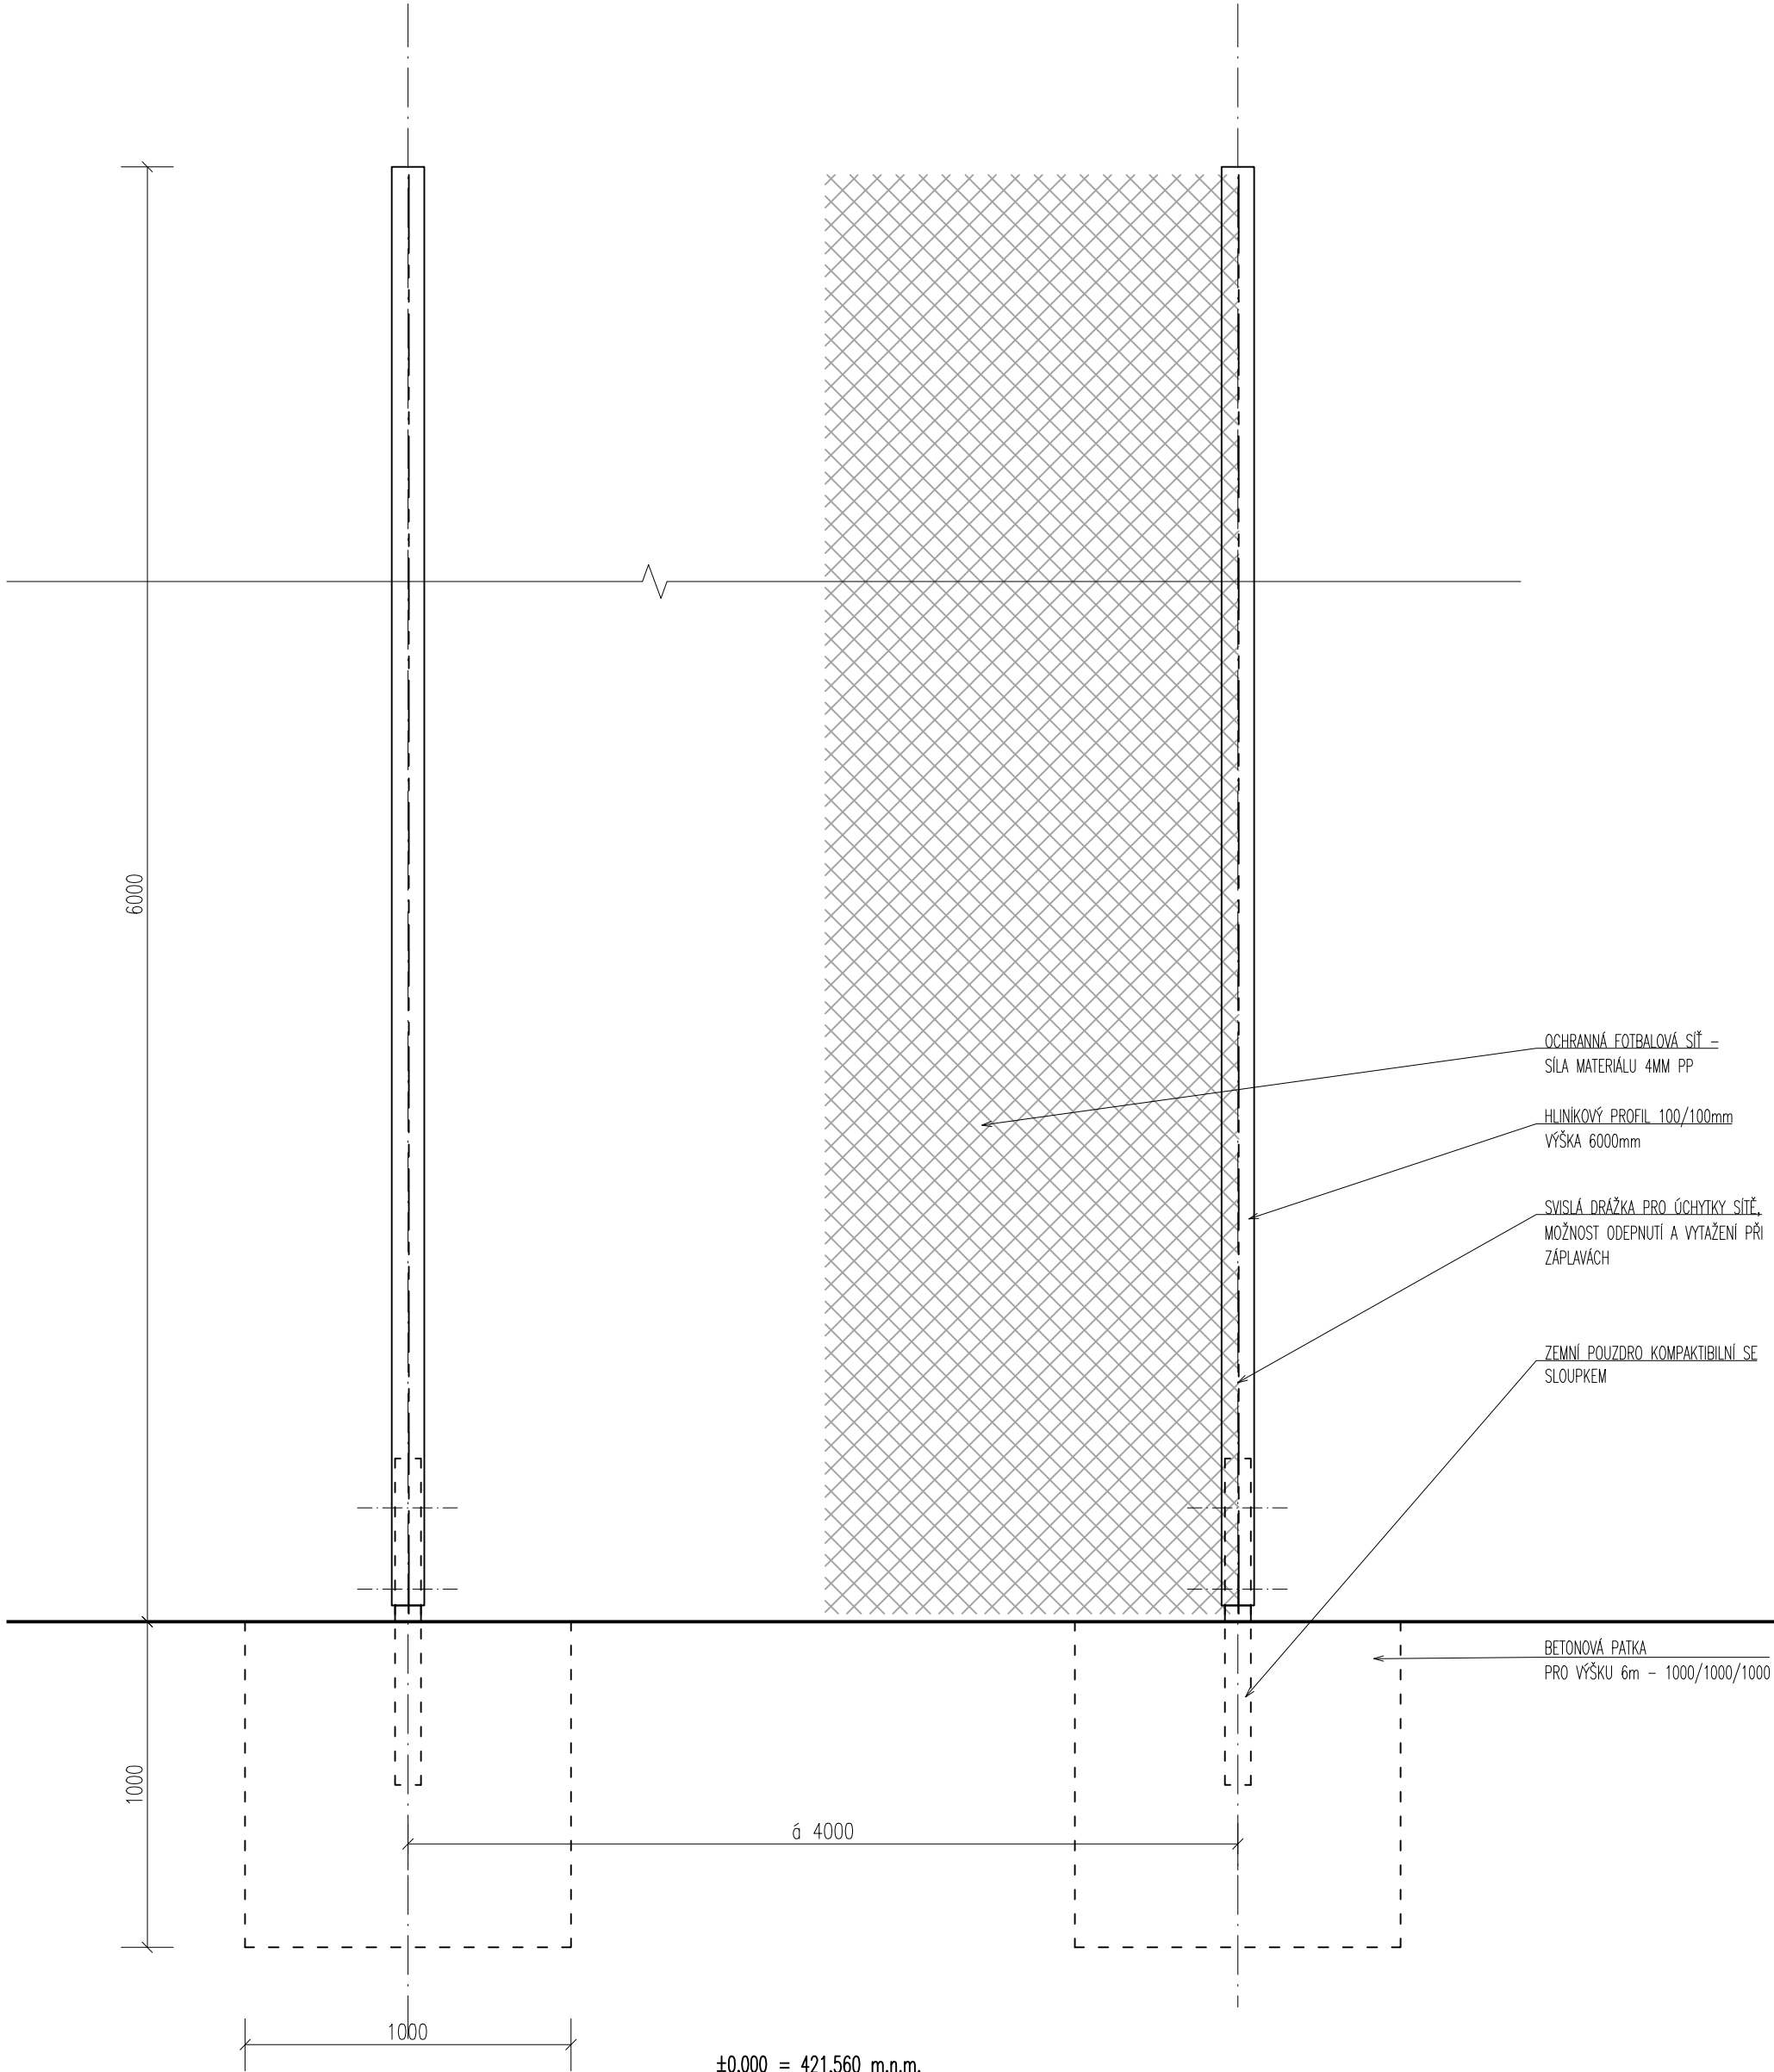

±0,000 = 421,560 m.n.m.

AKCE REVITALIZACE SPORTOVNÍHO AREÁLU LIPKY k.ú. Zářečí u Horažďovic 641855		ING.ARCH.MGA. JIŘÍ BÍZA Pod Křížkem 721/3, 147 00 Praha 4 – Braník t:+420 777 034 431 m:biza.architekt@gmail.com www.bizaarch.cz		RAZÍTKO A PODPIS:
INVESTOR MĚSTO HORAŽĎOVICE Mírové náměstí 1 341 01 Horažďovice		ARCHITEKT ING.ARCH.MGA.JIŘÍ BÍZA, ING.ARCH.TOMÁŠ NOVOTNÝ ZODPOVĚDNÝ PROJEKTANT ING.ARCH.MGA.JIŘÍ BÍZA VYPRACOVAL ING.ARCH.TOMÁŠ NOVOTNÝ, ONDŘEJ PUNDA		Č.PAKÉ
VÝKRES:	MĚŘÍTKO:	ČÁST DOKUMENTACE:	Č.VÝKRESU	
SO 101 03	1:20	ARCHITEKTONICKO–STAVEBNÍ	D.1.1.b	
OCHRANNÁ SÍŤ		STUPEŇ DOKUMENTACE	3.3	
		DOKUMENTACE PRO PROVEDENÍ STAVBY		
		ZAKÁZKOVÉ ČÍSLO	DATA:	
		JB_25	09/2023	