




VZOROVÁ KANALIZAČNÍ ŠACHTA DN1000 M 1:25

PŘÍČNÝ ŘEZ

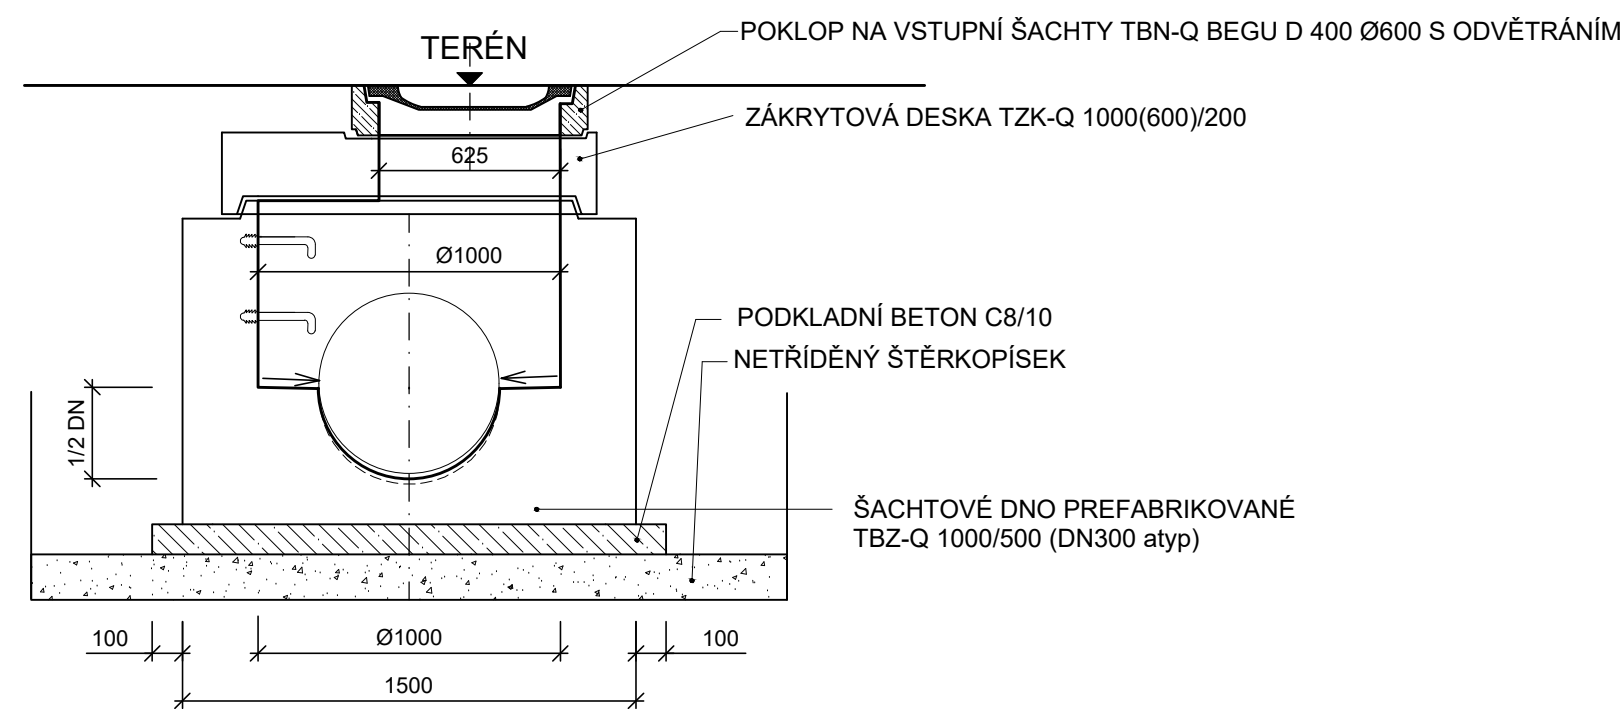

PŮDORYSNÝ ŘEZ V PŘÍMÉ

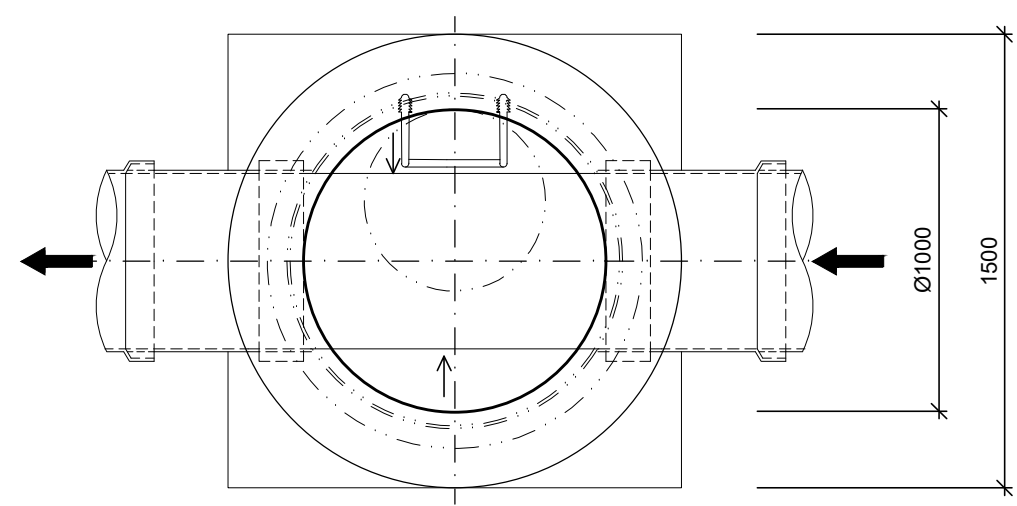

| | | | | | |
|-----------------|---|-------------|---------------------|--|------------|
| VED. PROJEKTANT | ZODP. PROJEKTANT | VYPRACOVAL | KRESLIL |  MACÁN PROJEKCE DS s.r.o. K LETIŠTI 441/II, KLATOVY 339 01 tel.fax 376315118 kmacan@projekceds.cz | |
| KAREL MACÁN | KAREL MACÁN | KAREL MACÁN | KAREL MACÁN | | |
| KRAJ | PLZEŇSKÝ | KAT.ÚZEMÍ | ZÁŘEČÍ U HORAŽDOVIC | | |
| OBJEDNATEL | ZETES KT spol. s r. o., K LETIŠTI 532/II, KLATOVY 339 01 | | | FORMÁT | A4 |
| AKCE | ZÁŘEČÍ U HORAŽDOVIC BETONÁRNA A SKLAD K.Ú. ZÁŘEČÍ U HORAŽDOVIC, P.Č. 1052/13 KOMUNIKACE | | | DATUM | II/17 |
| | | | | ÚČEL | PDPS |
| | | | | ČÍS.ZAKÁZKY | 2516 |
| | | | | MĚŘÍTKO | 1:25 |
| OBSAH | KANALIZAČNÍ ŠACHTA DN 1000 | | | PŘÍLOHA | ČÍS. KOPIE |
| | | | | | |

TATO DOKUMENTACE VČETNĚ VŠECH PŘÍLOH JE DUŠEVNÍM VLASTNICTVÍM FIRMY MACÁN PROJEKCE DS s.r.o.. OBJEDNATEL TĚTO DOKUMENTACE JE OPRAVNĚN JI VYUŽÍT K ÚČELŮM VYPLÝVAJÍCÍM Z UZAVŘENÉ SMLOUVY. JINÉ OSOBY JAK PRÁVNICKÉ TAK FYZICKÉ NEJSOU BEZ PŘEDCHOZÍHO VÝSLOVNÉHO SOUHLASU OBJEDNATELE OPRAVNĚNY TUTO DOKUMENTACI ANI JEJÍ ČÁSTI VYUŽÍVAT, KOPÍROVAT NEBO ZPŘÍSTUPNIT JINÝM OSOBÁM.