



1.NP - VÝSEK 03

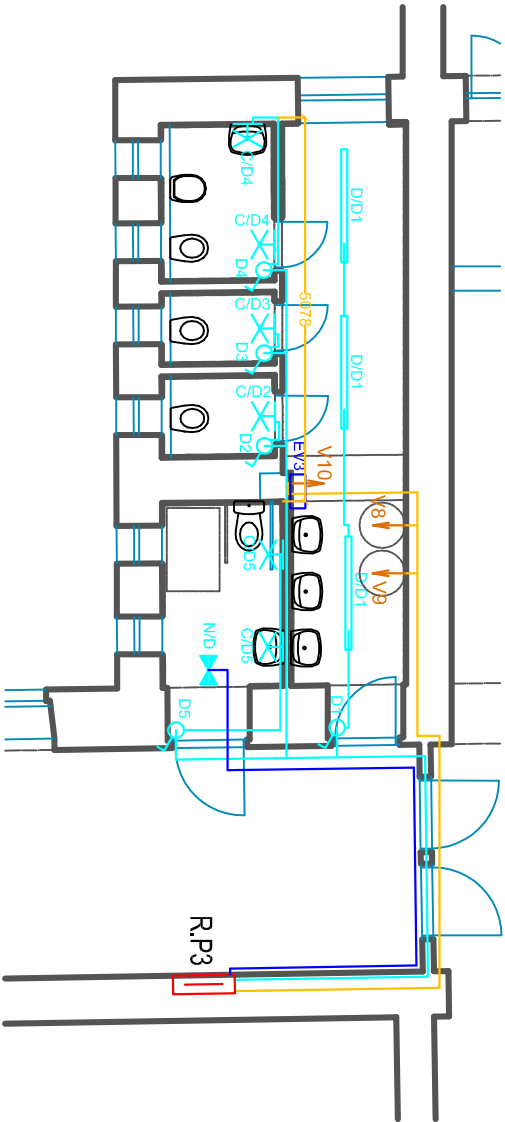


LEGENDA ZNAČEK

**R.Px**  ROZVADĚČ PODRUŽNÝ  
SPINAČ, 10A, 230V  
**K.x**  INSTALAČNÍ KRABICE VČETNĚ NABÍJECÍHO ZPRUJE 230V AC/24V DC  
**Ev x**  ELEKTRICKÝ SUŠIČ RUKOU MEDIFLOW, BÍLÝ, 2,75kW

**Vx**  SAMOSTATNÝ KABELOVÝ VÝVOD UKONČEN BOJLER VÝVODKOU  
NEBO PŘÍMO V ELEKTRICKÉM SPOTŘEBIČI


 ROZVODY UMĚLÉHO OSVĚTLENÍ


 ROZVODY NODZOVÉHO UMĚLÉHO OSVĚTLENÍ


 ROZVODY SILOVÉ

LEGENDA SVÍTIDEL

SYSTÉM ZNAČENÍ SVÍTIDEL: A (TYP SVÍTIDLA) /  
A1 (OKRUH A SOUSTAVA 1)

 C MODUS BRSB, LED SVÍTIDLO, 15W, 4000K, pr. 285mm,  
PMMA, VÝŠKA SVÍTIDLA 220cm OD ČISTÉ PODLAHY

 D MODUS TEL 1xLED, 1500mm, 42W

 N1 MODUS HELIOS OZAWHEISEIB, ZÁŘIVKOVÉ 1x18W, NODZOVÉ  
SVÍTIDLO S BATERIÍ VÝDRŽ 1H

ZODP. PROJ.	L.HANUŠ		
VYPRACOVAL	Ing.L.HANUŠ, 602 453 892		
INVESTOR	Město Horažďovice, Mírové náměstí 1, 341 01 Horažďovice		
ST. ÚRAD	HORAŽĐOVICE   OBEC   HORAŽĐOVICE		
AKCE	Rekonstrukce WC, ZŠ KOMENSKÉHO HORAŽĐOVICE - ELEKTROINSTALACE	ZAK.Č.	
OBSAH PŮDORYS 1.NP - WC DÍVKY A BEZBARIÉROVÉ OSVĚTLENÍ, SILOVÉ ROZVODY		FORMÁT 1x A4	
		DATUM 03/2017	
		STUPĚN	
		MĚŘÍTKO 1:100	
		Č.výkr.	6