
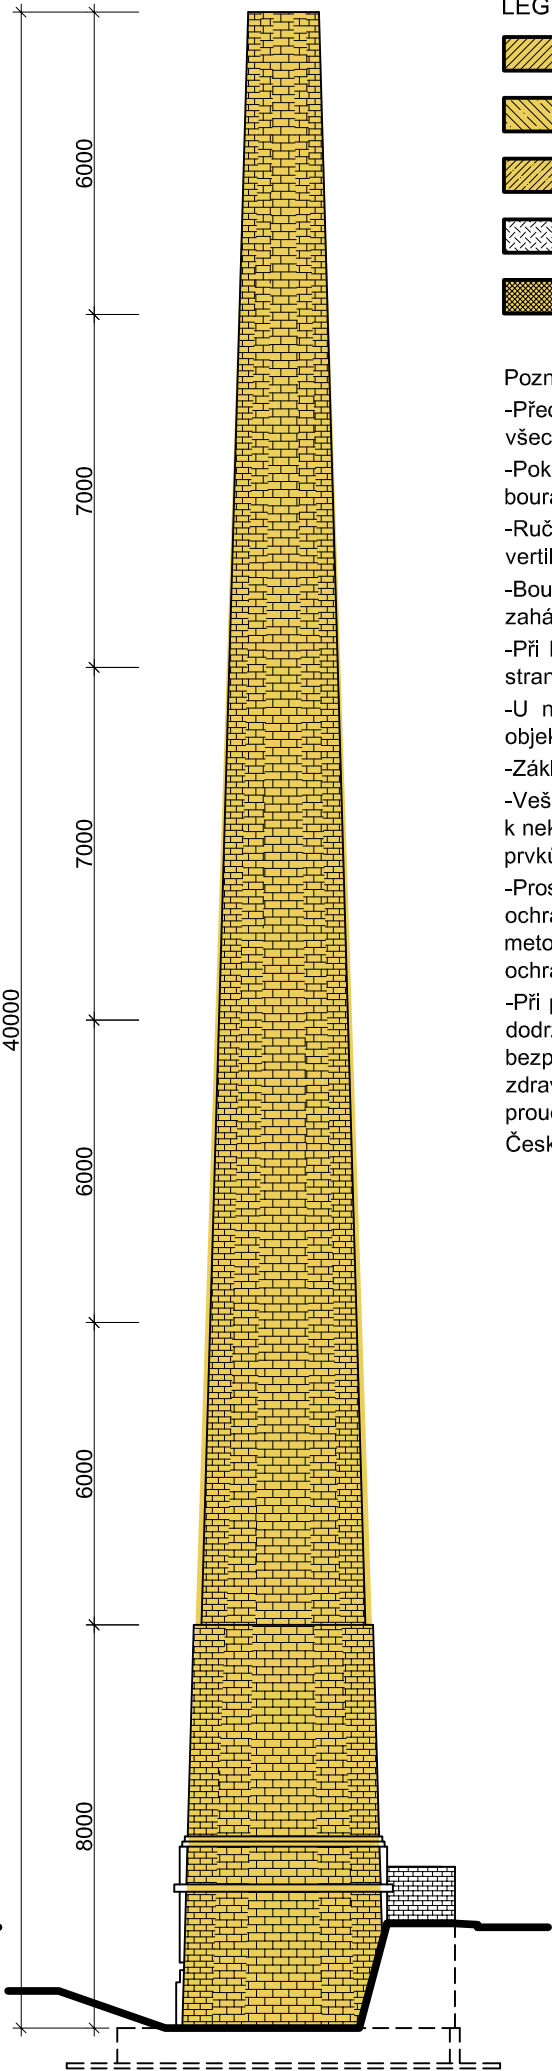


ŘEZ POHLED

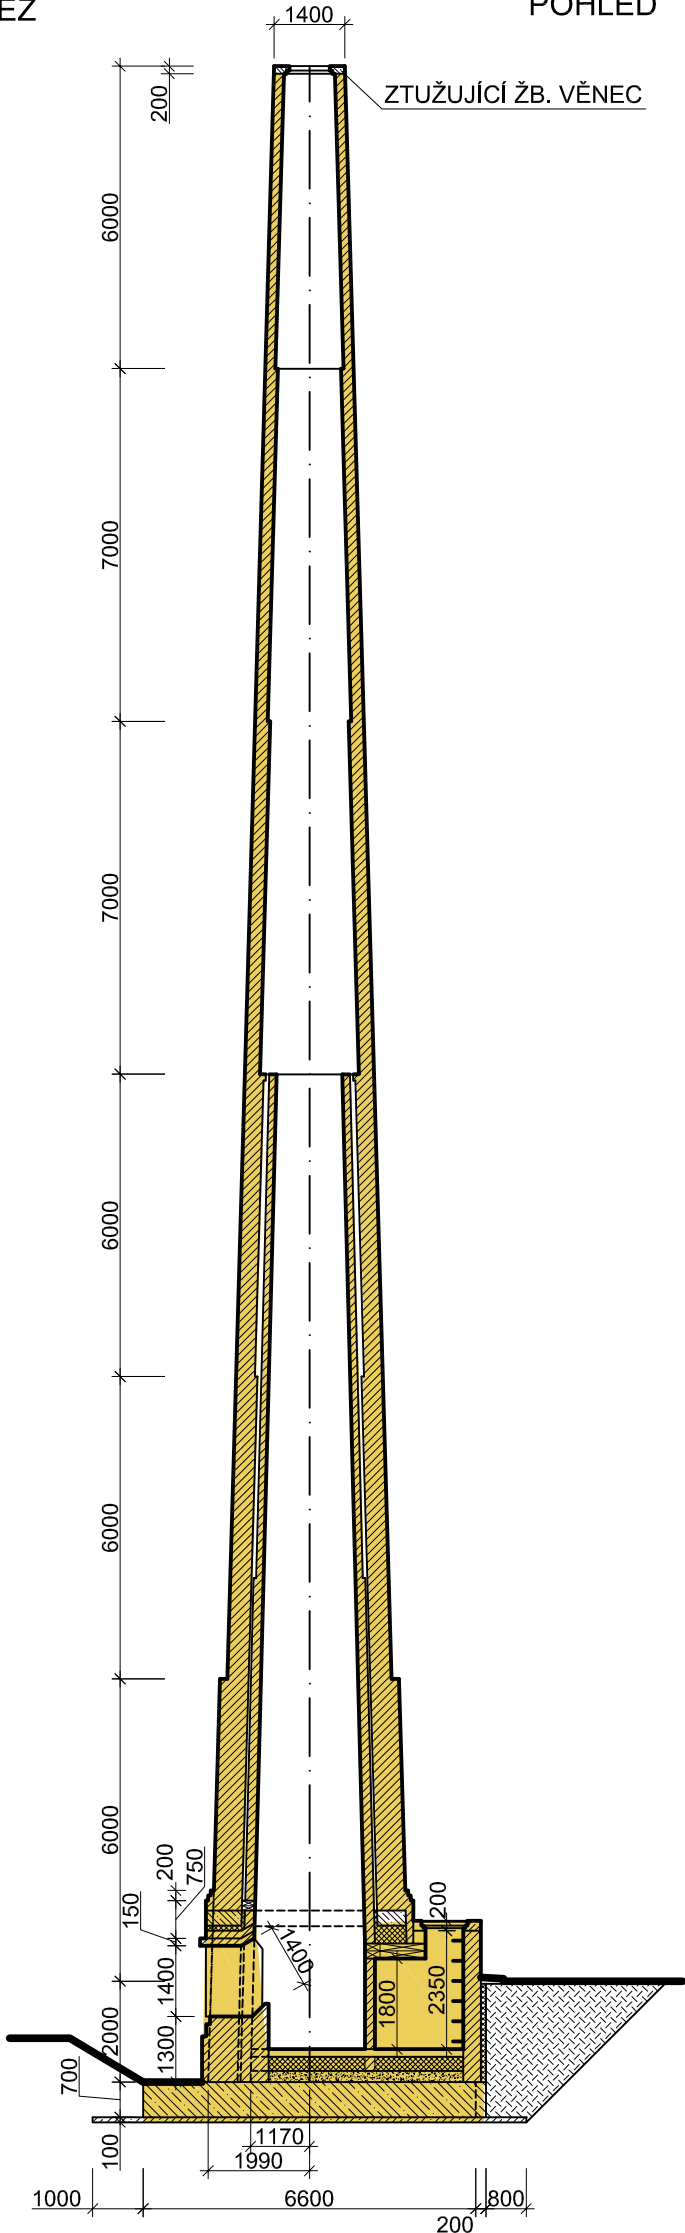


- LEGENDA MATERIÁLŮ:
- CIHELNÉ ZDIVO
  - ŽELEZOBETON
  - PROSTÝ BETON
  - NASYPANÝ TERÉN
  - KŘEMELINA

Poznámky:

- Před zahájením bouracích prací budou odpojeny a demontovány všechny rozvody a veškeré areálové napojení inženýrských sítí.
- Pokud nebude zajištěna únosnost bourané konstrukce, musí být bourání prováděno ze samostatné pomocné konstrukce.
- Ruční bourání nosných konstrukcí je nutno provádět zásadně vertikálně směrem shora dolů.
- Bourání konstrukčních prvků může být při ručním bourání zahájeno až tehdy, když konstrukce nejsou zatíženy.
- Při bourání pomocí strojů se venkovní zdi strhávají vždy z vnější strany objektu.
- U nepodsklepených objektů se může bourání provádět zevnitř objektu, jsou-li odstraněny vodorovné prvky nad místem stroje.
- Základové konstrukce budou vykopány, výkopy budou zasypány.
- Veškeré demoliční práce budou prováděny, tak aby nedošlo k nekontrolovanému, případně samovolnému pádu jednotlivých prvků a konstrukcí, především mimo půdorys objektu.
- Prostor pro demolici bude zabírat zastavěnou plochu objektu a ochranné pásmo kolem budov určených na základě zvolené metody demolice. Tento prostor bude označen a ohraničen ochranou páskou.
- Při provádění bouracích prací je potřeba dbát zvýšené opatrnosti, dodržovat bezpečnostní opatření a požadavky k zajištění bezpečnosti práce vyhlášky týkající se bezpečnosti a ochrany zdraví při práci, ochrany před nebezpečím úrazu elektrickým proudem, požární předpisy a zejména vyhlášku č.601/2006 Sb. Českého úřadu bezpečnosti práce.

PŮDORYS

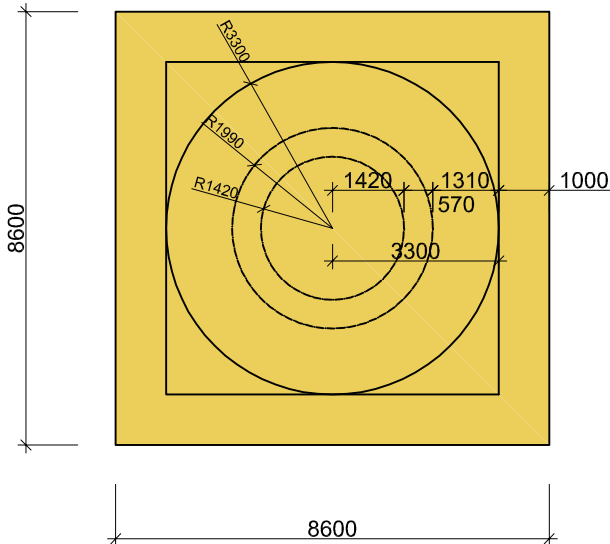

ÚDAJE O ZPRACOVATELI PD:		ÚDAJE O STAVBĚ:		
VYPRACOVAL:	KRAJ:	OKRES:	OBEC:	KATASTRÁLNÍ ÚZEMÍ:
Ing. arch. Michal Rostecký	Plzeňský	Klatovy	Horažďovice	Horažďovice
ODPOVĚDNÝ PROJEKTANT:	PROJEKT:			
Pavel Matoušek Dr. Jiřího Fíky 870 386 01 Strakonice ČKAIT - 0101433	<b>Demolice komínu, zásobníku na popel a části kotelny v Horažďovicích</b> na pozemku- parc. č. 1153/4 a par. č. st. 1067 v k. ú. Horažďovice (DEMOLICE BUDOVY)			
ÚDAJE O INVESTOROVI:	<b>KOMÍN - PŮDORYS, ŘEZ, POHLED</b>			
Město Horažďovice Mírové náměstí 1 341 01 Horažďovice	DATUM: 05/2016	MĚŘÍTKO: 1:150	Č. VÝKRESU:	
	STUPEŇ: DSP		<b>8</b> SO03 - komín	