


VÝKRES TVARU A SKLADBY 1.NP – OBJEKT D
PŮDORYS

MĚŘÍTKO: 1:100

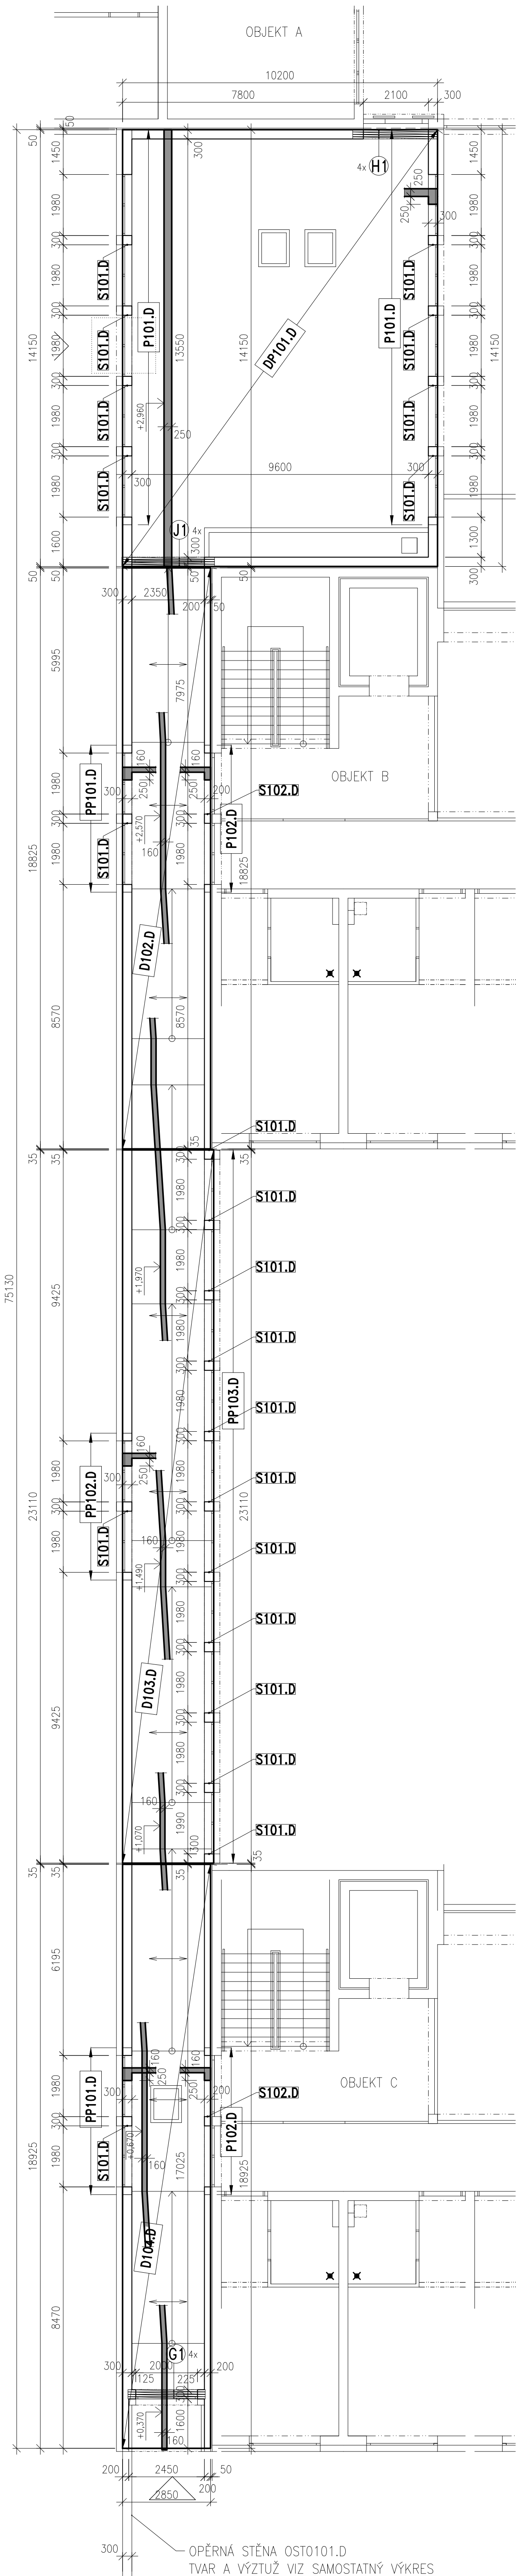

POPIS KONSTRUKCÍ

- D10x.D ŽELEZOBETONOVÁ POLOPREFABRIKOVANÁ STROPNÍ DESKA (FILIGRÁN + NADBETONÁVKA)
TLOUŠŤKA 160 mm, BETON C25/30 XC1, VÝZTUŽ 10 505 (R), KARI SÍTĚ
MNOŽSTVÍ VÝZTUŽE (předběžně) 100 kg/m3
- DP10x.D DUTINOVÉ PŘEDPJATÉ PANELY, TL. 250mm
- PP10x.D ŽELEZOBETONOVÉ POLOPREFABRIKOVANÉ PRŮVLAKY PŘÍZNANÉ POD SPODNÍ HRANOU STROPNÍ DESKY
BETON C30/37 XC1, VÝZTUŽ 10 505 (R), MNOŽSTVÍ VÝZTUŽE (předběžně) 400 kg/m3
- P10x.D ŽELEZOBETONOVÝ PREFABRIKOVANÝ PŘEKLAD
BETON C25/30 XC1, VÝZTUŽ 10 505 (R), MNOŽSTVÍ VÝZTUŽE (předběžně) 400 kg/m3
- OST0101.D ŽELEZOBETONOVÁ MONOLITICKÁ OPĚRNÁ STĚNA, TL. 300mm,
TVAR A VÝZTUŽ VIZ SAMOSTATNÝ VÝKRES, BETON C25/30 XC4 XF2, VÝZTUŽ 10 505 (R)

POZNÁMKA

- NA STAVBĚ MUSÍ BÝT DODRŽOVÁNY VŠECHNY PRACOVNÍ, TECHNOLOGICKÉ A TECHNICKÉ POSTUPY A DOPORUČENÍ VÝROBCŮ JEDNOTLIVÝCH STAVEBNÍCH SYSTÉMŮ DLE ČSN A SOUVISEJÍCÍCH PŘEDPISŮ
- VE VÝKRESOVÉ DOKUMENTACI JSOU UVEDENY PROSTUPY A DRÁŽKY ZNÁMÉ K DATU ZPRACOVÁNÍ DOKUMENTACE
- VEŠKERÉ PROSTUPY, DRÁŽKY, NIKY, CHRÁNIČKY ATD. NUTNO KOORDINOVAT S PROJEKTY JEDNOTLIVÝCH PROFESÍ
- TENTO VÝKRES NENAHRAŽUJE REALIZAČNÍ ANI VÝROBNÍ DOKUMENTACI DODAVATELE
- PRO VEŠKERÉ NOSNÉ KONSTRUKCE V OBJEKTU MUSÍ BÝT ZPRACOVÁNA REALIZAČNÍ A VÝROBNÍ DOKUMENTACE
- TA MUSÍ ZOHLEDŇOVAT POŽADAVKY STAVEBNÍ A KONSTRUKČNÍ ČÁSTI PROJEKTU, příp. POŽADAVKY DALŠÍCH PROFESÍ A ZÁVĚRY POŽÁRNÍ ZPRÁVY
- TATO DODAVATELSKÁ DOKUMENTACE BUDE PŘED ZAHÁJENÍM VÝROBY (OBJEDNÁNÍM MATERIÁLU) PŘEDLOŽENA K ODSOUHLAŠENÍ INVESTORŮVI A GENERÁLNÍMU PROJEKTANTŮVI
- ROZMĚRY VEŠKERÝCH PRVKŮ NUTNO OVĚŘIT PŘED VÝROBOU DLE SKUTEČNOSTI NA STAVBĚ
- V PŘÍPADĚ DALŠÍCH PROSTUPŮ KONTAKTOVAT NAŠÍ KANCELÁŘ
- V PŘÍPADĚ JAKÝCHKOLIV NEJASNOSTI KONTAKTOVAT PROJEKTANTA
- TECHNICKÁ ZPRÁVA JE NEDÍLNOU SOUČÁSTÍ PROJEKTOVÉ DOKUMENTACE

VÝPIS KERAMICKÝCH PŘEKLADŮ

OZN.	NÁZEV	ROZMĚRY	HMOTNOST kg/ks	POČET ks
G1	KERAMICKÝ PŘEKLAD	2500/238/70	90,00	4
H1	KERAMICKÝ PŘEKLAD	2750/238/70	99,00	4
J1	KERAMICKÝ PŘEKLAD	3000/238/70	108,00	4

Index	Datum	Popis revize

<div>STATIKA</div> <div>Jihočeská stavebně konstrukční kancelář s.r.o., Otokarova 20, 370 01 České Budějovice tel.3873141210, fax.387437382, statika@iol.cz</div>	Číslo zakázky	Datum	Stupeň	Formát
	S-100/17	06/2017	DPS	6x A4
	Vedoucí projektant	Zodp. projektant:	Vypracoval	Kreslil
	Ing. Martin LIŠKA	ING. ŠEDIVÝ	ING. ŠEDIVÝ	ŠIMKOVÁ
Investor	Město Horažďovice, Mírové náměstí 1, 34101 Horažďovice			Vypravení
Název akce				
DOMOV PRO SENIORY HORAŽĎOVICE – OBJEKT D parcels č. 1153/9, 1153/4, 2706/4, 2660/7, 2660/25, 2660/26, 2660/27, 2660/33 a st. 1067 v k. ú. Horažďovice				
Výkres	VÝKRES TVARU A SKLADBY 1.NP			Číslo D.1.2.C101.D

TENTO VÝKRES A JEHO DETALY JSOU MAJETKEM ZHOTOVITELE A NESMÍ BÝT POUŽIT CELÝ ANI Z ČÁSTI BEZ PÍSEMNÉHO SOUHLASU (DLE ZÁKONA Č. 121/2000 Sb.)