


VÝKRES TVARU ZÁKLADŮ – OBJEKT A  
PŮDORYS

MĚŘÍTKO: 1:100

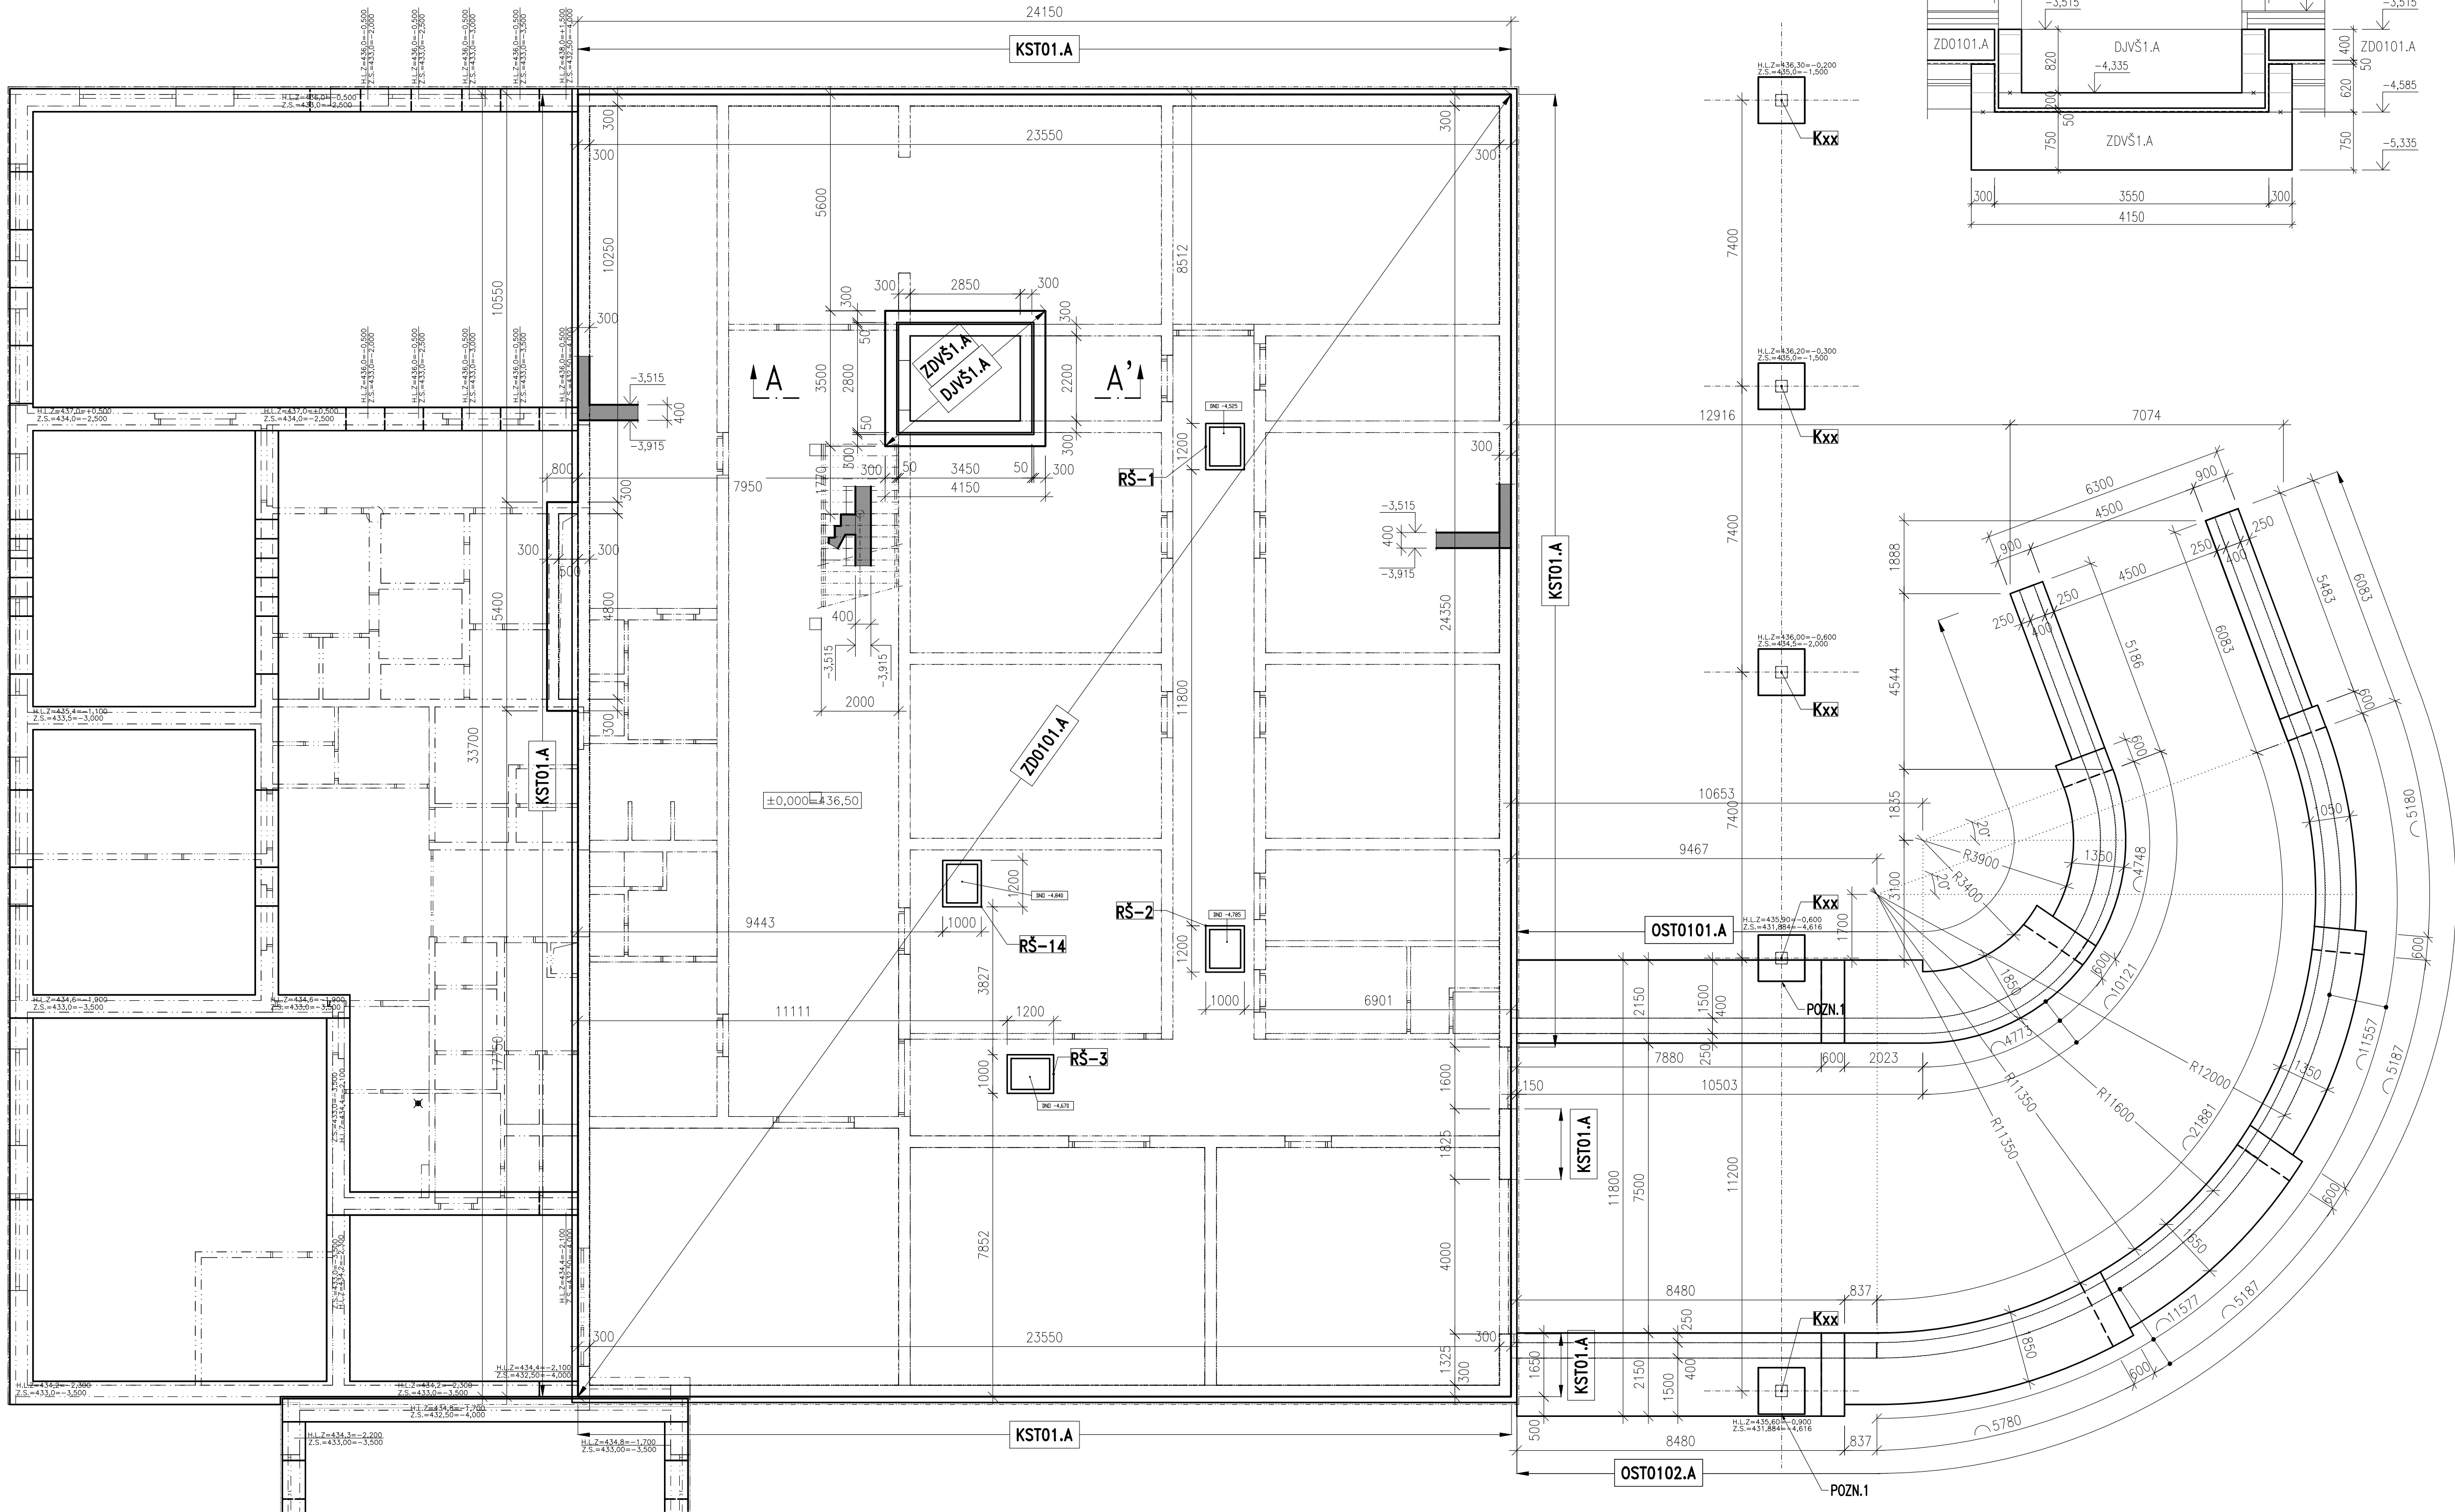

POPIS KONSTRUKCÍ

- ZDVŠ1.A** ŽELEZOBETONOVÁ MONOLITICKÁ ZÁKLADOVÁ DESKA VÝTAHOVÉ ŠACHTY, TLOUŠŤKA 750 mm  
+ STĚNY ZE ŠALOVACÍCH TVÁRNIC, TL. 300mm,  
BETON C25/30 XC4, VÝZTUŽ 10 505 (R)
- DJVŠ1.A** ŽELEZOBETONOVÁ MONOLITICKÁ DESKA DOJEZDU VÝTAHOVÉ ŠACHTY, TLOUŠŤKA 200 mm  
+ STĚNY DOJEZDU ZE ŠALOVACÍCH TVÁRNIC, TL. 300mm,  
BETON C25/30 XC1, VÝZTUŽ 10 505 (R)
- RS–x** REVIZNÍ ŠACHTA, ŽELEZOBETONOVÉ MONOLITICKÉ DNO + STĚNY ZE ŠALOVACÍCH DILCŮ  
BETON C25/30 XC4, VÝZTUŽ 10 505 (R), (předběžně) 100 kg/m3
- OST010x.A** ŽELEZOBETONOVÁ MONOLITICKÁ OPĚRNÁ STĚNA, TLOUŠŤKA 400 mm,  
BETON C25/30 XC4 XF2, VÝZTUŽ 10 505 (R)
- ZD010x.A** ŽELEZOBETONOVÁ MONOLITICKÁ ZÁKLADOVÁ DESKA, TLOUŠŤKA 400 mm,  
BETON C25/30 XC4, VÝZTUŽ 10 505 (R)
- KST01.A** KOTVENÍ PRO STĚNY 1.PP, VIZ VÝKRES VÝZTUŽE ZÁKL. DESKY, VÝZTUŽ 10 505 (R)
- Kxx** SYSTÉMOVÁ KOTEVNÍ BŮTKA

POZNÁMKA 1:


ZÁKLADOVÉ PATKY LZE ZALOŽIT NA H.H. PATY OPĚRNÉ STĚNY

POZNÁMKA

- NA STAVBĚ MUSÍ BÝT DODRŽOVÁNY VŠECHNY PRACOVNÍ, TECHNOLOGICKÉ A TECHNICKÉ POSTUPY A DOPORUČENÍ VÝROBCŮ JEDNOTLIVÝCH STAVEBNÍCH SYSTÉMŮ DLE ČSN A SOUVISEJÍCÍCH PŘEDPISŮ
- VE VÝKRESOVÉ DOKUMENTACI JSOU UVEDENY PROSTUPY A DŘÁŽKY ZNÁMÉ K DATU ZPRACOVÁNÍ DOKUMENTACE
- VEŠKERÉ PROSTUPY, DŘÁŽKY, NIKY, CHRÁNICÍKY A.TD. NUTNO KOORDINOVAT S PROJEKTY JEDNOTLIVÝCH PROFESÍ
- TENTO VÝKRES NENAHRAŽUJE REALIZAČNÍ ANI VÝROBNÍ DOKUMENTACI DODAVATELE
- PRO VEŠKERÉ NOSNÉ KONSTRUKCE V OBJEKTU MUSÍ BÝT ZPRACOVÁNA REALIZAČNÍ A VÝROBNÍ DOKUMENTACE
- TA MUSÍ ZOHLEDŇOVAT POŽADAVKY STAVEBNÍ A KONSTRUKČNÍ ČÁSTI PROJEKTU, PŘÍP. POŽADAVKY DALŠÍCH PROFESÍ A ZÁVĚRY POŽÁRNÍ ZPRÁVY
- TATO DODAVATELSKÁ DOKUMENTACE BUDE PŘED ZAHÁJENÍM VÝROBY (OBJEDNÁNÍM MATERIÁLU) PŘEDLOŽENA K ODSOUHLASENÍ INVESTITORŮ A GENERALNÍMU PROJEKTANTŮVI
- ROZMĚRY VEŠKERÝCH PRVKŮ NUTNO OVĚŘIT PŘED VÝROBOU DLE SKUTEČNOSTI NA STAVBĚ
- V PŘÍPADĚ DALŠÍCH PROSTUPŮ KONTAKTOVAT NAŠÍ KANCELÁŘ
- V PŘÍPADĚ JAKÝCHKOLIV NEJASNOSTI KONTAKTOVAT PROJEKTANTA
- TECHNICKÁ ZPRÁVA JE NEDILNOU SOUČÁSTÍ PROJEKTOVÉ DOKUMENTACE

REVIZNÍ ŠACHTY RS–x

MĚŘÍTKO: 1:50

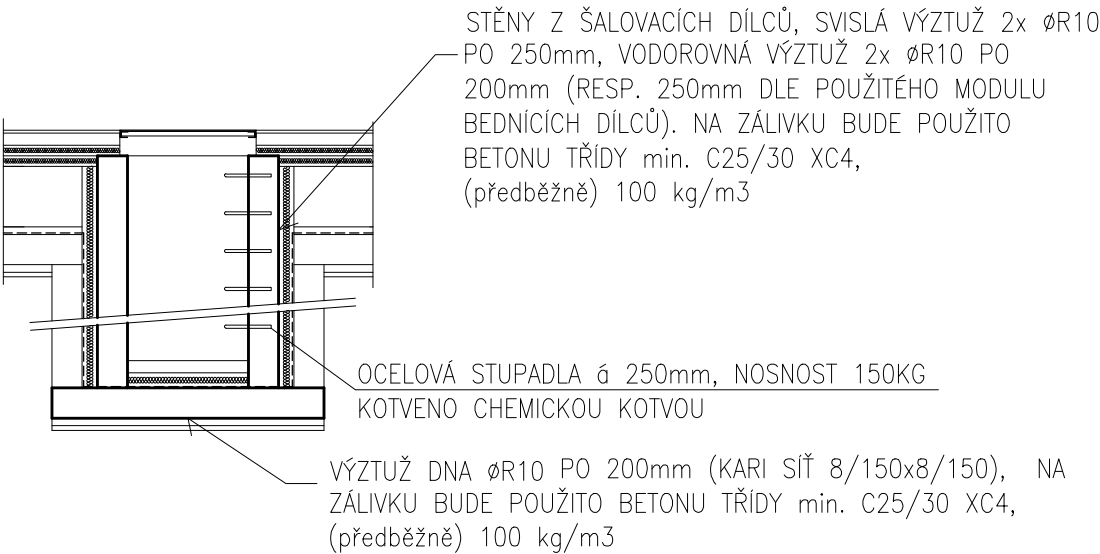

Index	Datum	Popis revize

<b>STATIKA</b> jihočeská stavební konstrukční kancelář s.r.o., Otakarova 20, 370 01 České Budějovice tel.3873141210, fax.387437382, statika@iol.cz	Číslo zakázky	Datum	Stupeň	Formát
	S–100/17	06/2017	DPS	10xA4
	Vedoucí projektant	Zodp. projektant:	Vypracoval	Kreslil
	Ing. Martin LIŠKA	ING. ŠEDIVÝ	ING. ŠEDIVÝ	ŠIMKOVÁ
Investor	Město Horažďovice, Mírové náměstí 1, 34101 Horažďovice			Vypracení
Název akce	DOMOV PRO SENIORY HORAŽĎOVICE – OBJEKT A parcely č. 1153/3, 1153/4, 2706/4, 2660/4, 2660/25, 2660/26, 2660/27, 2660/33 a st. 1067 v k. ú. Horažďovice			
Výkres	VÝKRES TVARU ZÁKLADŮ			Číslo D.1.2.CZ01.A

TENTO VÝKRES A JEHO DETAILY JSOU MAJETKEM ZHOTOVITELE A NESMÍ BÝT POUŽIT CĚLÝ ANI Z ČÁSTI BEZ PÍSEMNÉHO SOUHLASU (DLE ZÁKONA Č. 121/2000 Sb.)