

UMÝVÁRNA:

legenda - odstranění, demontáž do suti:

ZAŘIZOVACÍ PŘEDMĚTY:

- A - umyvadla - celkem 5KS
- B - sprcha - sprchová vanička čtvercová 800x800mm včetně sprchovacího setu, 1 KS
- C - dětské klozety - celkem 5KS
- D - umyvadlo pro personál, výška osazení 800mm, stojánková baterie

SDK PODHLED:

- částečné odstranění SDK podhledu zakrývající rozvody vody vedoucí pod stropem

DVERĚ:

- vyvěšení dveřního křídla 800/1970mm a vybourání ocelové zárubně, 2 KS

BOURACÍ PRÁCE:

- 2 -dojke k odstranění dělicí příčky umývařen včetně rozvodů
- 4 - vybourání otvoru pro okno - nový překlad nad oknem - ocelový válcovaný I profil 3x120, délky 1400mm, překlad pleťován, zatromání ostění, plastová parapetní deska

ROZVODY VODY, KANALIZACE, ELEKTROINSTALACE:


- veškeré rozvody na toaletách budou vyměněny za nové - viz. samostatné části P D

legenda - stávající bez úprav:

- OKNA:
-stávající plastová okna budou ponechána

legenda - úprava/docházná demontáž - zpětná montáž:

- RADIÁTORY:**
-stávající deskový radiátor 1200/400mm bude po nových obkladech namontován zpět

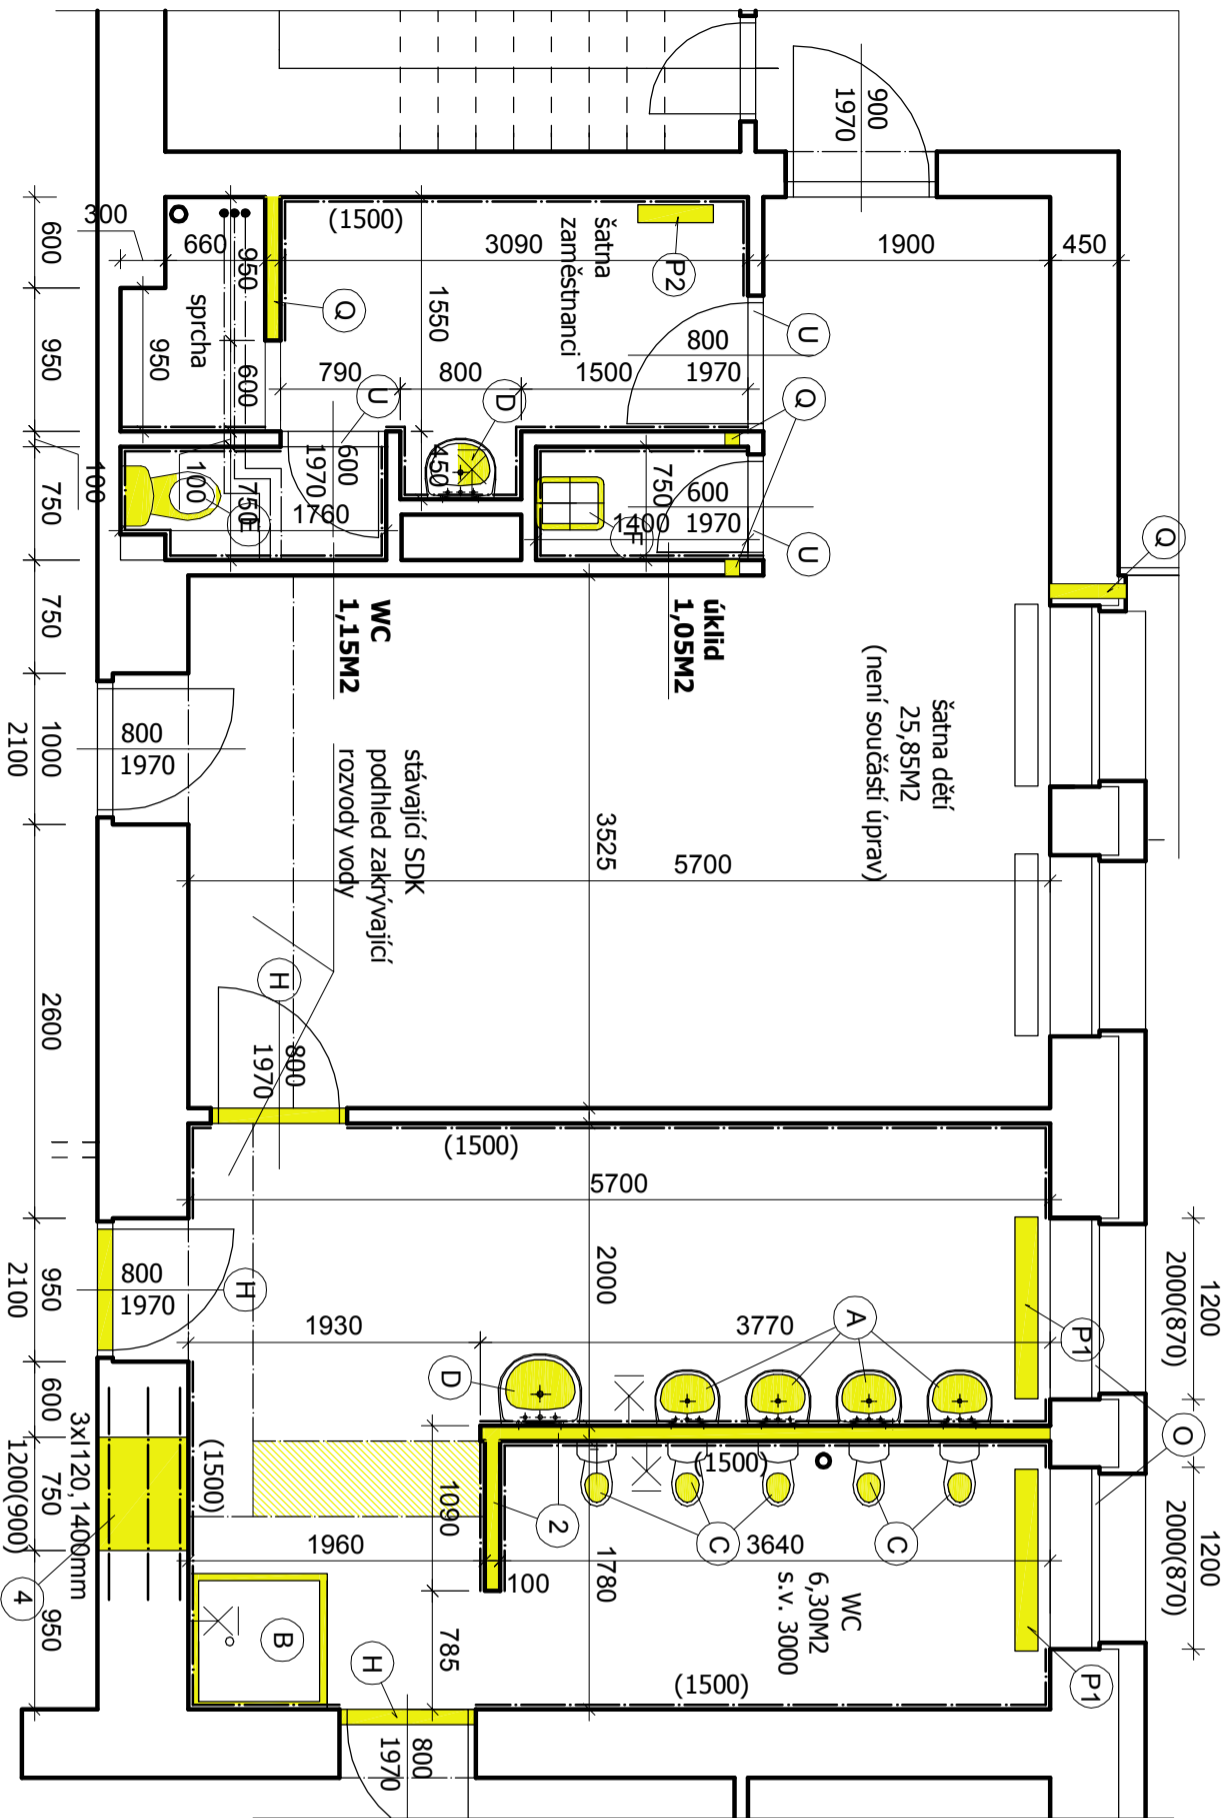

SKLADBA PODLAH NA TOALETÁCH A V ŠATNÁCH

Odstraňované vrstvy:

- | | |
|--------------------|-------|
| Keramická dlažba | 6 mm |
| Lepidlo pro dlažby | 40 mm |
| Cementový potěr | 2 mm |
| Lepenka A400H | 25 mm |
| Pěnový polystyrén | |

Ponechané vrstvy:

- | | |
|--------------------------------------|------|
| Hydroizolace - asfalt, lepenka A500H | 2 mm |
| Penetrační nátěr | |
| Podkladní beton | |
| Udusaný náryp | |

pozn.

- skladba je prevzatá z pôvodní dokumentace, pokud bude v průběhu stavby zjištěna odlišnost, změna skladby bude odsouhlasen projektantem a investorem

- po odstavení dlažby včetně lepidla bude (za přítomnosti stavebního dozoru a zástupce investora) na základě stavu podkladního betonu rozhodnuto, zda dojde k jeho vybourání, či vstava zůstane ponechána a bude stovnána samoniveláční vrstvou

- po odstranění izolace dojde k vizuální kontrole hydroizolace + k její případné opravě

ŠATNA ZAMĚSTNANCŮ, ÚKLIDOVÁ MÍSTNOST

legenda - odstranění, demontáž do suti:

ZAŘIZOVACÍ PŘEDMĚTY:

- D** - umyvadlo pro personál, výška osazení 800mm, stojánková baterie
- E** kombi klozet, zadní odpad
- F** keramická vylevka
- G** sprchový set - nástěnná baterie včetně sprchy
- Q** OBEZDÍVKA ŠACHTY:
 - dojde k vybourání dělicí příčky kolem šachty

OBKLADY A DLAŽBY:

- v prostorach šaten bude vybúrána stávajúcí dlažba včetně podkladních vrstev

stávající obklad výšky 1500mm bude odstraněn a nahrazen novým

ROZVODY VODY, KANALIZACE, ELEKTROINSTALACE:

- veškeré rozvody na toaletách budou vyměněny za nové - viz samostatné části P D

**legenda - úprava/dočasná demontáž -
zpečná montáž:**

RADIÁTOR:

- P2** -stávající deskový radiátor 500/900mm bude po nových obkladech namontován zpět

DVERĚ:

- U -stávající dveře opatřeny kovovými větracími mřížkami při spodním okraji

ÚDAJE O ZPRACOVATELI PD:		ÚDAJE O STAVBĚ:			
VYPRACOVAL:	KRAJ:	OKRES:	OBEC:	KATASTRÁLNÍ ÚZEMÍ:	
Ing. arch. Michal Rostecký	Píseňský	Klatovy	Horažďovice	Horažďovice	
ODPOVĚDNÝ PROJEKTANT:	PROJEKT:				
Ing. arch. Martin Panský Na Ohradě 93 386 01 Strakonice	Rekonstrukce zázemí MŠ Loretská, Horažďovice na pozemku- parc. č. st. 1240, st. 1241, st. 1242 a st. 1535 v k. ú. Horažďovice (stavební úpravy stávající budovy) SO1 - pavilon 1				
číslo autorizace: ČKA 4546					
ÚDAJE O INVESTOROVÍ:	PŮDORYS 1.NP - stávající stav - výsek 01				
Město Horažďovice Mírové náměstí 1 341 01 Horažďovice	DATUM: 03/2017	MĚŘÍTKO: 1:50	Č. VÝKRESU: D.1.1 6		
	STUPEŇ: DSP, DPS				