



Číslo	Název	Plocha [m ²]	Poznámka
1.32	EXPOZICE	32,96	
1.33	EXPOZICE	58,04	
1.34	CHODBA, EXPOZICE	67,48	
1.35	SCHODIŠTĚ	7,57	
1.36	WC (HISTORICKÉ)	3,63	
1.37	EXPOZICE	19,26	
1.38	EXPOZICE	47,21	
1.39	TERASA	29,34	
1.40	CHODBA	15,65	
1.41	HYGIENICKÉ ZAŘÍZENÍ	11,3	
1.42	HYGIENICKÉ ZAŘÍZENÍ	6,55	
1.43	EXPOZICE	31,91	

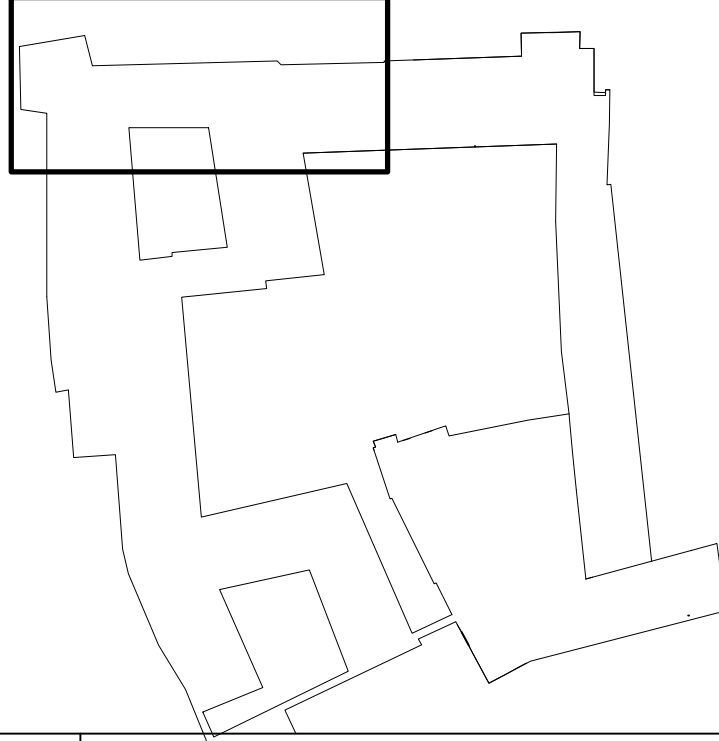

REVIZE Č.:	OBSAH :	DATUM :

MÍSTO STAVBY:	Zámek Horažďovice, parc. č. -1/1 -6, 3208 153/1, 2694/11, 2754/4, 2754/2 a 2754/3		
INVESTOR:	Město Horažďovice, Mírové náměstí 1, 341 01 Horažďovice		
ZÁSTUPCE INVESTORA:	Ing. Michael Forman, starosta města, Pavel Matoušek, investiční technik		
PROJEKTANT:  PROJEKTOVÝ ATELIER PRO ARCHITEKTURU A POZEMNÍ STAVBY, s.r.o. BĚLEHRADSKÁ 199/70, 120 00, PRAHA 2, IČO : 45308616 TEL.: 221 592 930, 224 255 555 WWW.ATELIERTS.CZ EMAIL: ATELIERTS@ATELIERTS.CZ			
AUTOŘI:	Ing.arch. T. ŠANTAVÝ, Ing.arch. S. HLADNÍK, Ing.arch. J. ROLINKOVÁ		
ODPOV.PROJEKTANT:	ZPRACOVATEL ČÁSTI:	KRESLIL:	KONTROLOVAL:
Ing.arch. T.ŠANTAVÝ	J. HOLUB		Ing.arch. T.ŠANTAVÝ
Č.ZAK.: 3489 065 20 20	NÁZEV DÍLA: HORAŽĎOVICE REVITALIZACE ZÁMKU ČÁST: D.1.4a - ZDRAVOTNÍ INSTALACE		Č.PARE:
DATUM: 12/2023			
MĚŘÍTKO: 1:50			
STUPEŇ: DPS A DZS	NÁZEV PŘÍLOHY: PŮDORYS 2.NP KANALIZACE - ETAPA 2		Č.PŘÍLOHY: K1/et.2
PROFESE: ZTI			