






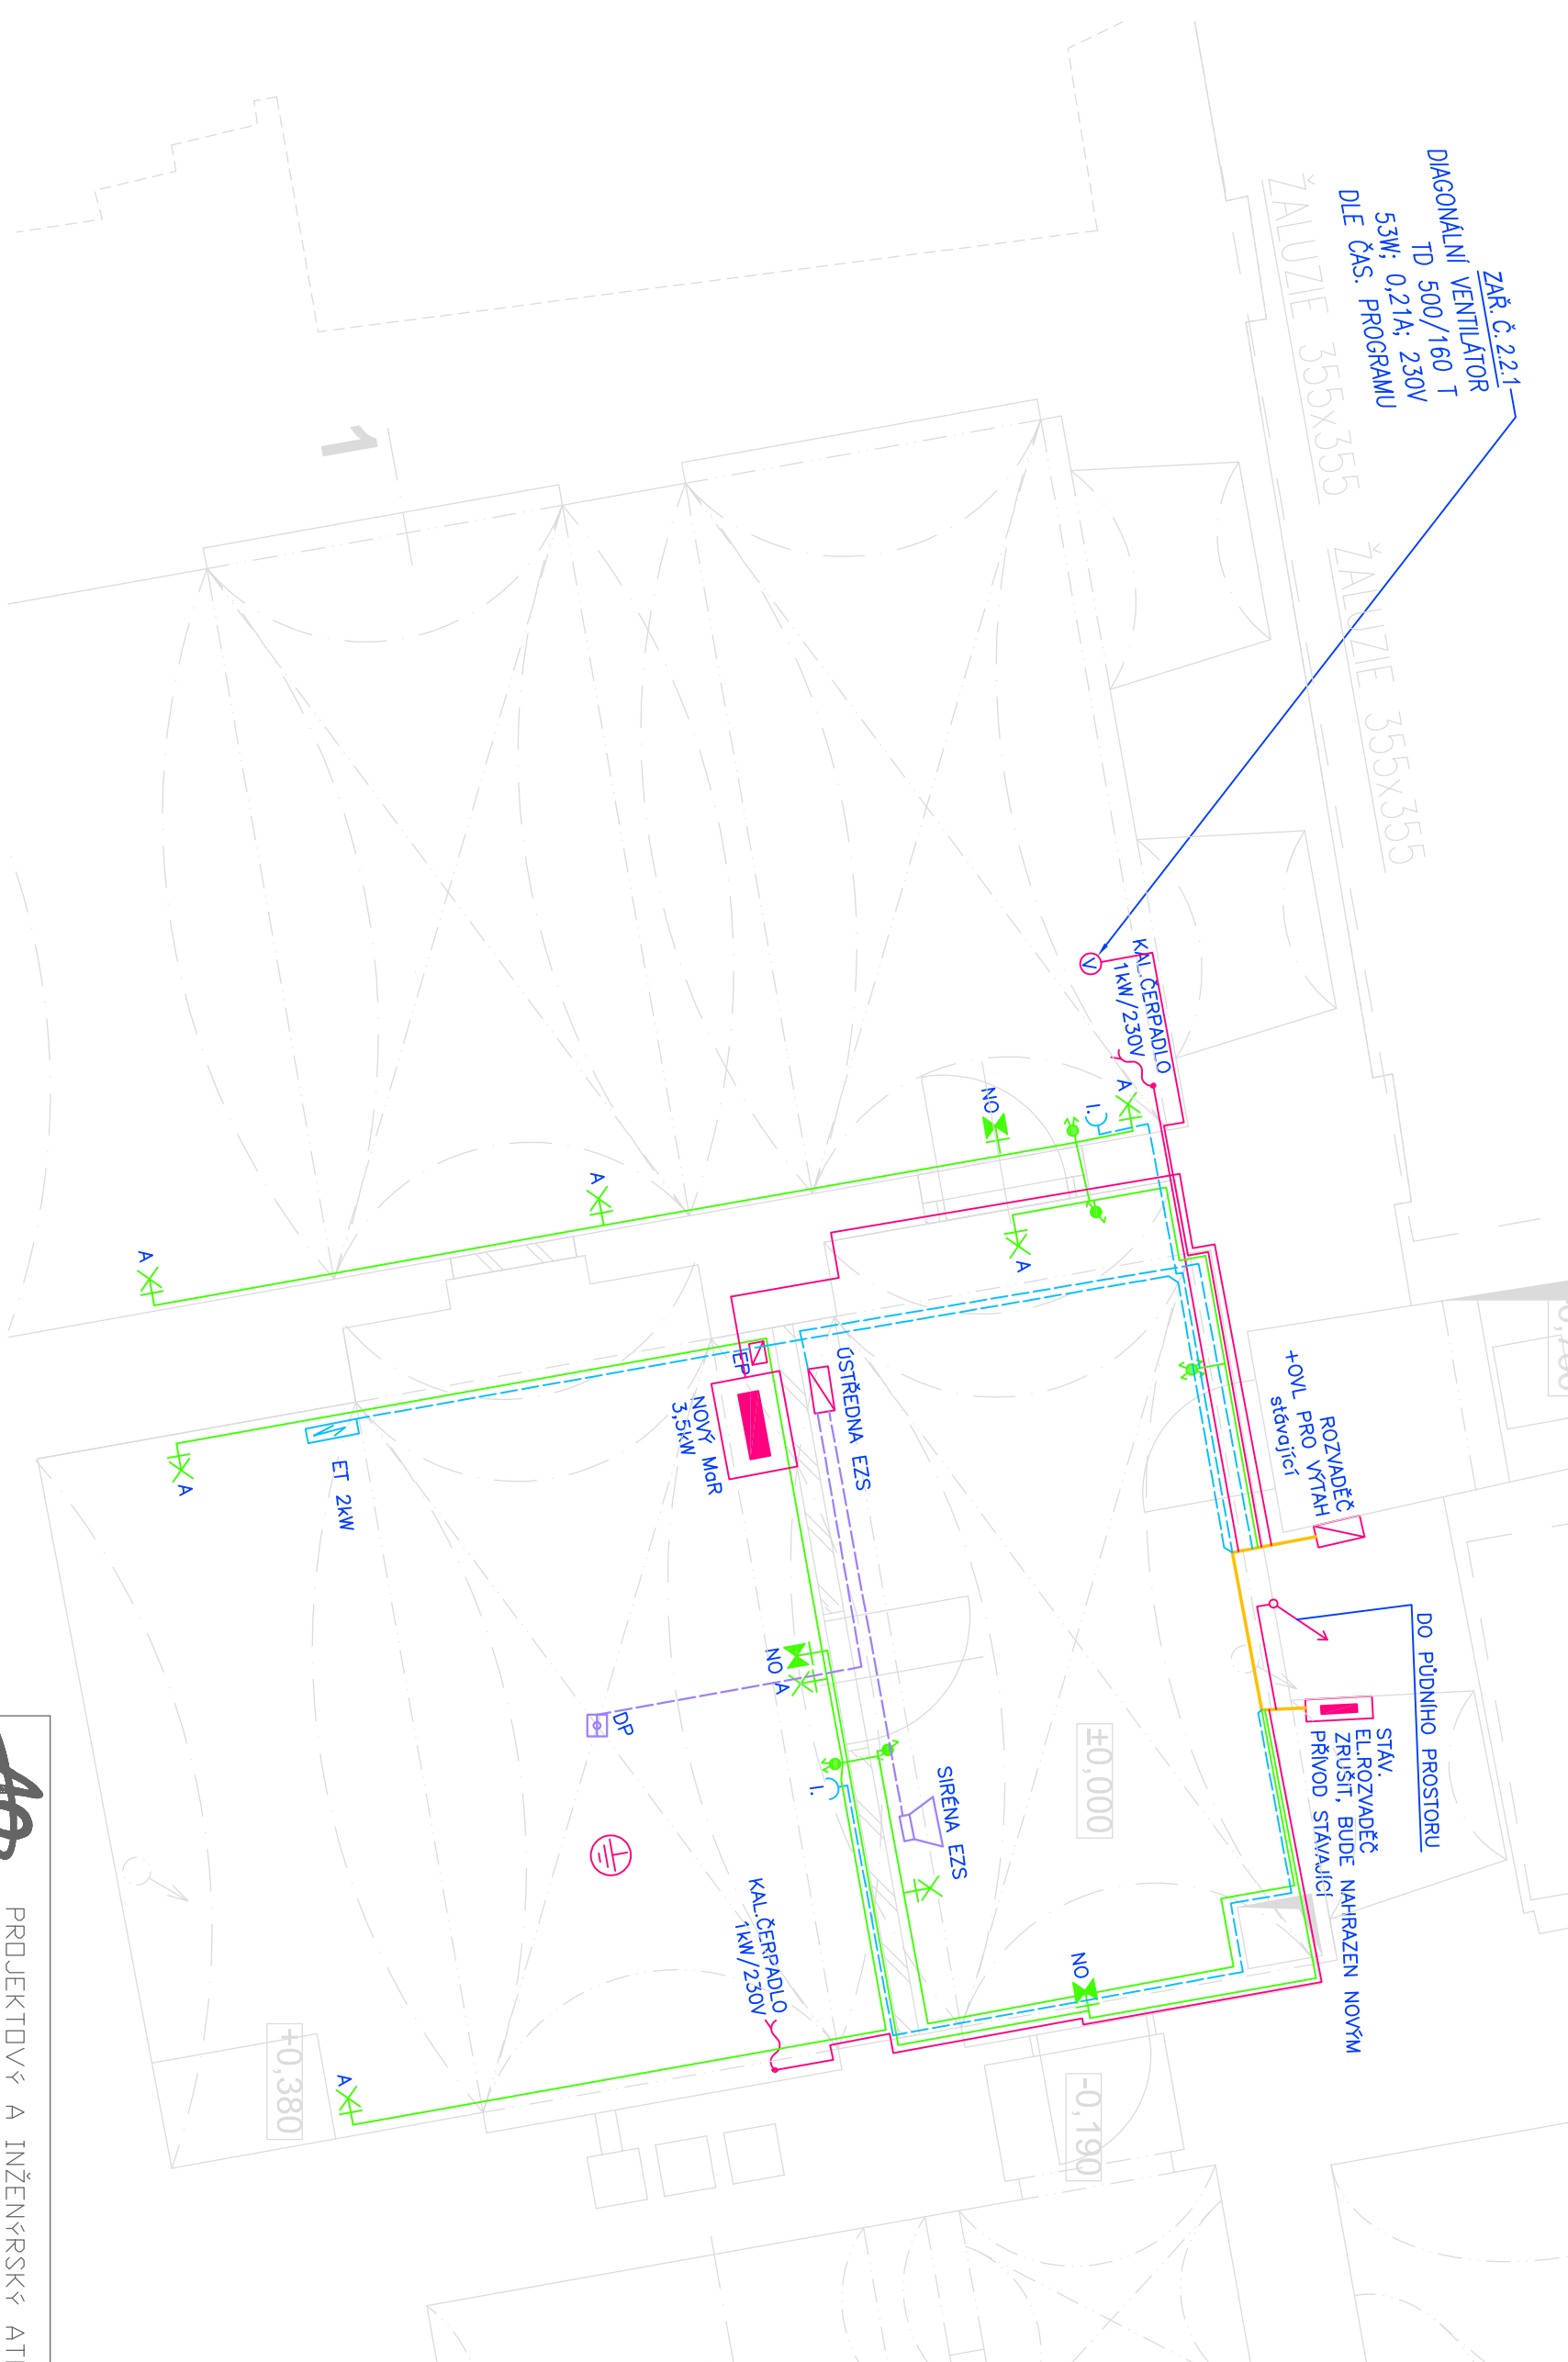


ZÁŘ. Č. 2.2.1—  
 DIAGONÁLNÍ VENTILÁTOR  
 TD 500/160 T  
 53W; 0,21A; 230V  
 DLE ČAS. PROGRAMU

DIE CAS. IN  
ZÄLUZIE 355x355

ZALZIE 355x355



### LEGENDA ELEKTROINSTALACE:

-  — NOUZOVÉ OSVĚTLENÍ
-  — SVÍTLIDLO NÁSTĚNNÉ
-  — VYPÍNAČE, PŘEPÍNAČE — OVLADAČ OSVĚTLENÍ IP43
-  — ZÁSVIVKA 230V/16A IP20
-  — DOPLNŮJÍCÍ POSPOJOVÁNÍ
-  — VENTILÁTOR VZT
-  — VÝPODLE POPISU

 PROJEKTOVÝ A INŽENÝRSKÝ ATELIER ČECHOVA 59, Č. BUDĚJOVICE	HL.PROU.: —	
	ZODP.PROU.: ING. JIŘÍ PRŮŠA	
	KRESLIL: PETR BÜRGER DIS	
STAVBA: <b>STAVEBNÍ ÚPRAVY ZAMKU HORAŽDOVICE na parcelách č. st. 1/1, st. 6 k.ú. Horažďovice</b>	KRESLIL: DANIEL MÁDL	
ČÁST PROJEKTU: D.1.4.4 — ELEKTROINSTALACE		
VÝKRES: PŮDORYS 1.PP	MĚŘÍTKO: 1:50	VYHOTOVENÍ:
ČÍSLO ZAK.: —	STUPEŇ: DPS	DATUM: 6/2021
INVESTOR: Městský úřad Horažďovice Mírové nám. 1 341 01 Horažďovice	FORMÁT: 2xA4	ČÍSLO PŘÍL.: D.1.4.4.2