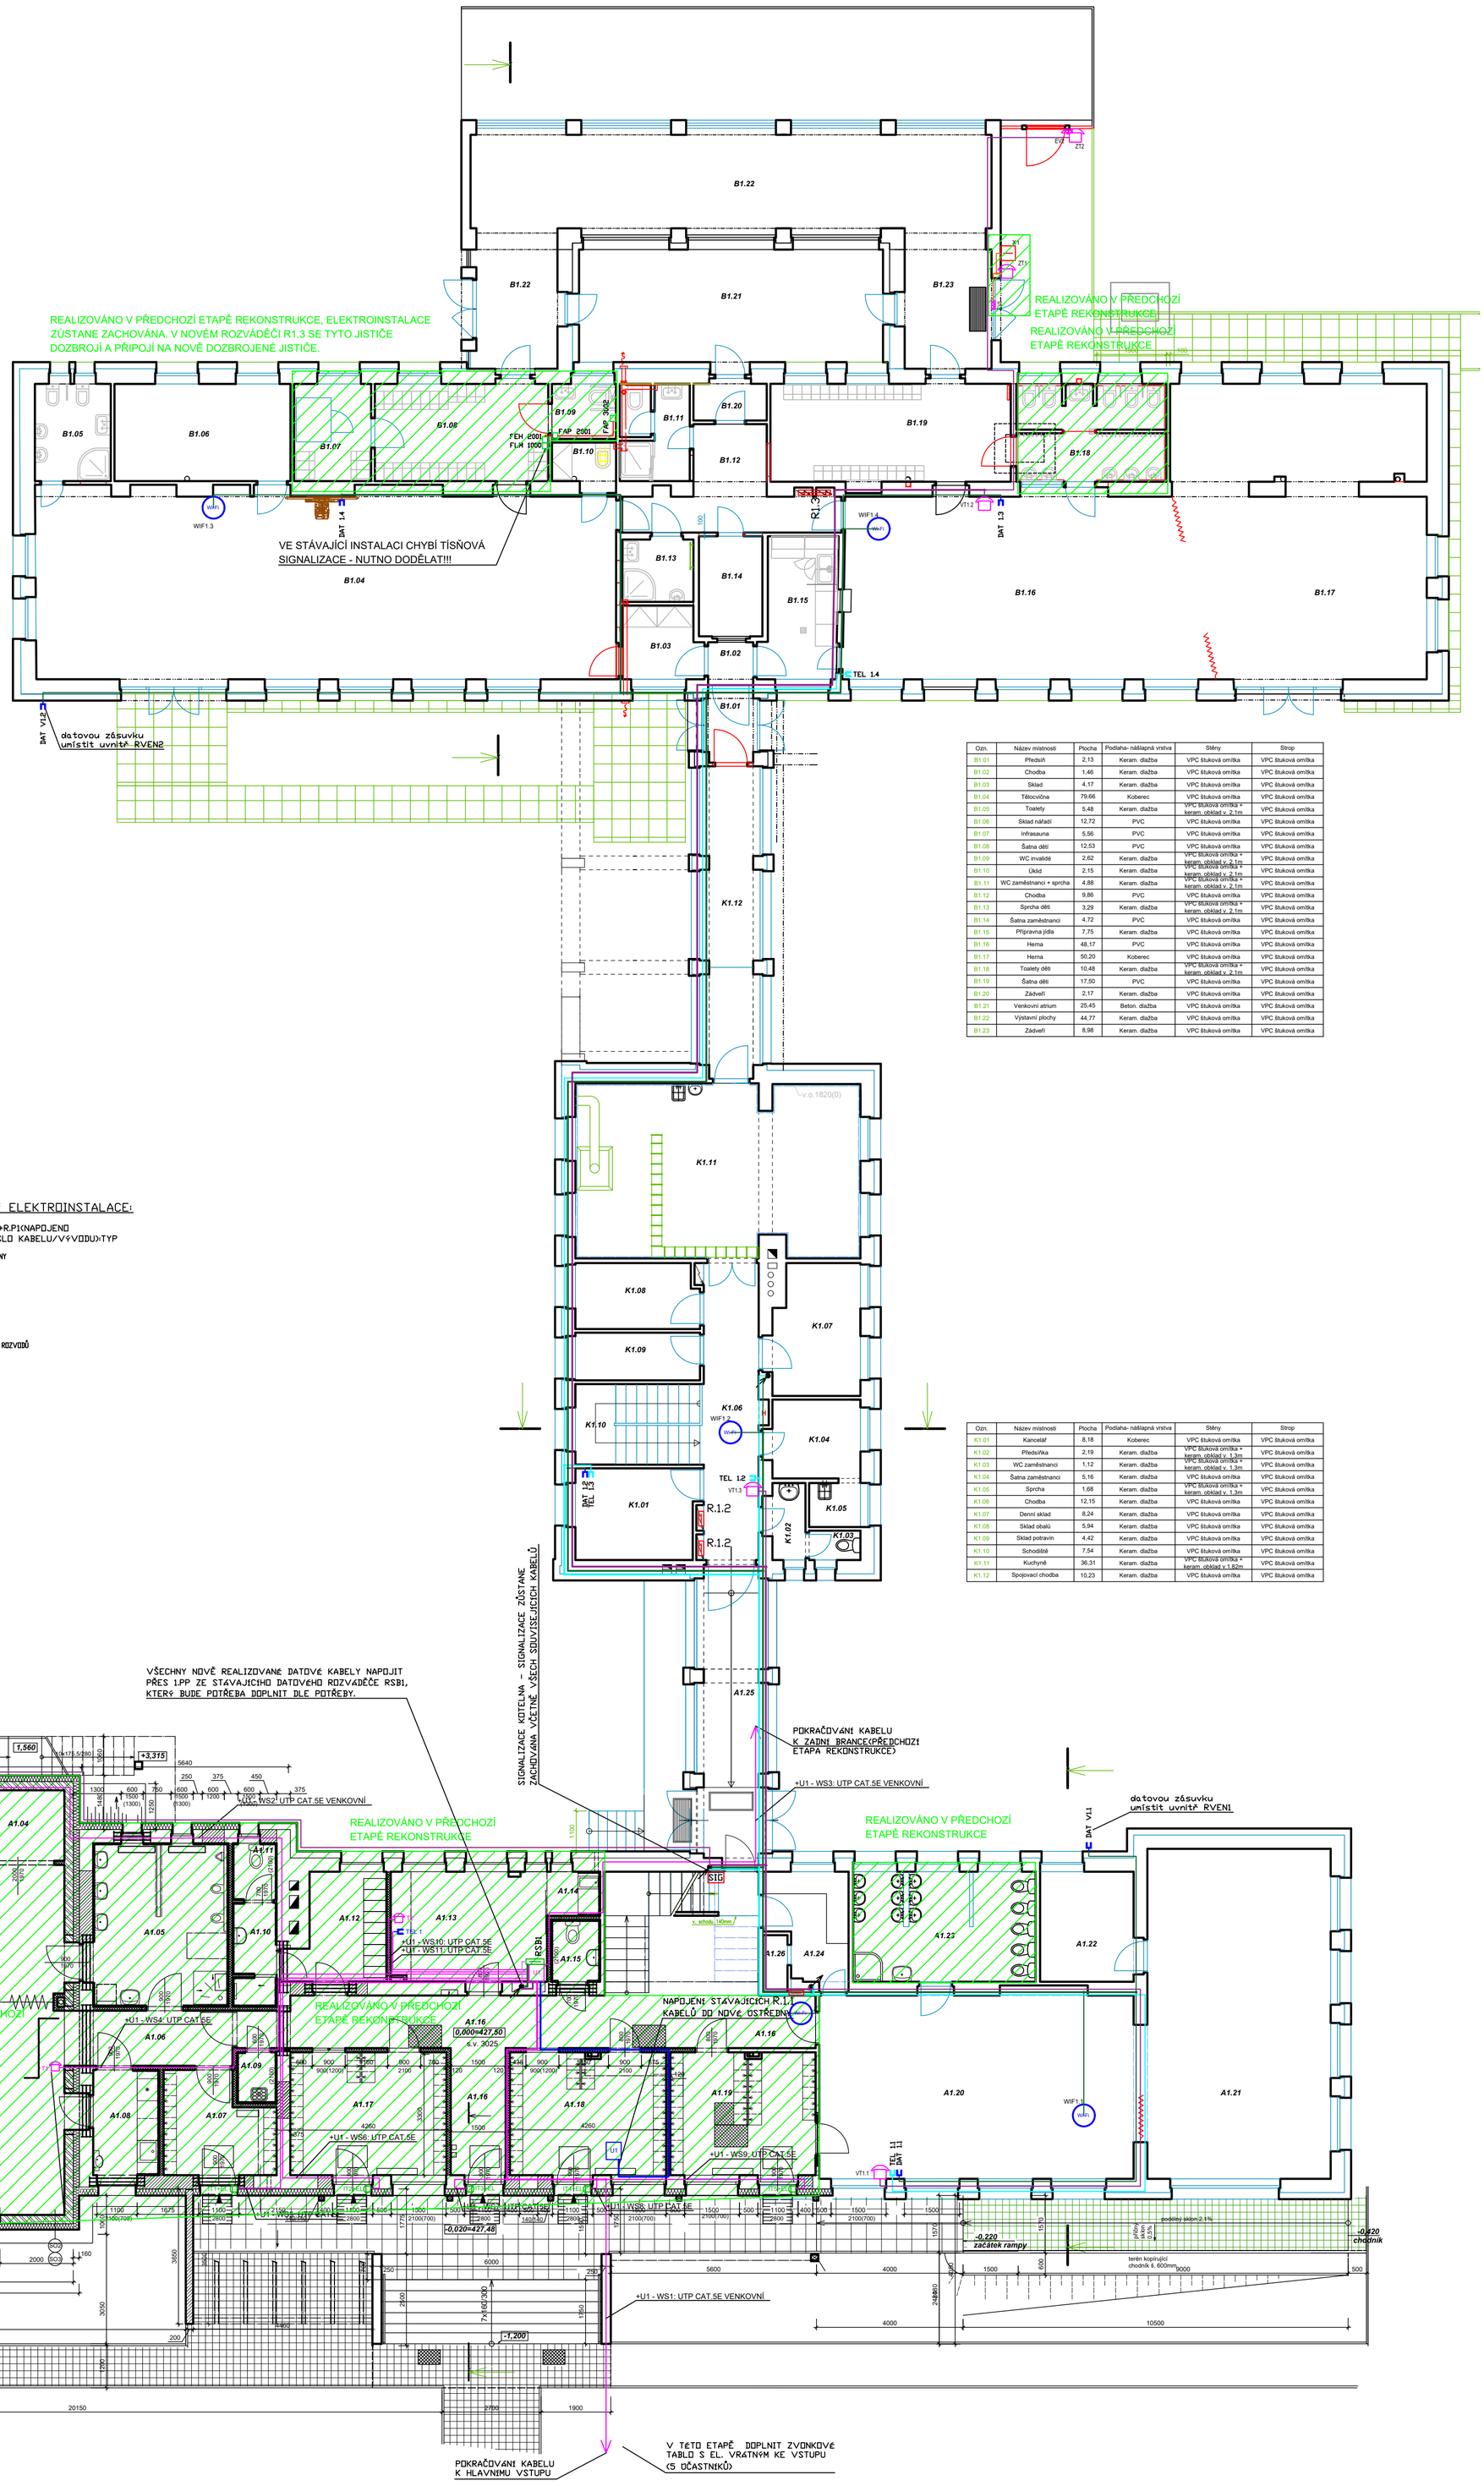

Ozn.	Název místnosti	Plocha	Podlaha- nášlapná vrstva	Stěny	Strop
B1.01	Předsíň	2,13	Keram. dlažba	VPC štuková omítka	VPC štuková omítka
B1.02	Chodba	1,46	Keram. dlažba	VPC štuková omítka	VPC štuková omítka
B1.03	Sklad	4,17	Keram. dlažba	VPC štuková omítka	VPC štuková omítka
B1.04	Tělocvična	79,66	Koberec	VPC štuková omítka	VPC štuková omítka
B1.05	Toalety	5,48	Keram. dlažba	VPC štuková omítka + keram. obklad v. 2.1m	VPC štuková omítka
B1.06	Sklad nářadí	12,72	PVC	VPC štuková omítka	VPC štuková omítka
B1.07	Infrasauna	5,56	PVC	VPC štuková omítka	VPC štuková omítka
B1.08	Šatna dětí	12,53	PVC	VPC štuková omítka	VPC štuková omítka
B1.09	WC invalidé	2,62	Keram. dlažba	VPC štuková omítka + keram. obklad v. 2.1m	VPC štuková omítka
B1.10	Úklid	2,15	Keram. dlažba	VPC štuková omítka + keram. obklad v. 2.1m	VPC štuková omítka
B1.11	WC zaměstnanci + sprcha	4,88	Keram. dlažba	VPC štuková omítka + keram. obklad v. 2.1m	VPC štuková omítka
B1.12	Chodba	9,86	PVC	VPC štuková omítka	VPC štuková omítka
B1.13	Sprcha dětí	3,29	Keram. dlažba	VPC štuková omítka + keram. obklad v. 2.1m	VPC štuková omítka
B1.14	Šatna zaměstnanci	4,72	PVC	VPC štuková omítka	VPC štuková omítka
B1.15	Příprava jídla	7,75	Keram. dlažba	VPC štuková omítka	VPC štuková omítka
B1.16	Herna	48,17	PVC	VPC štuková omítka	VPC štuková omítka
B1.17	Herna	50,20	Koberec	VPC štuková omítka	VPC štuková omítka
B1.18	Toalety dětí	10,48	Keram. dlažba	VPC štuková omítka + keram. obklad v. 2.1m	VPC štuková omítka
B1.19	Šatna dětí	17,50	PVC	VPC štuková omítka	VPC štuková omítka
B1.20	Zádveří	2,17	Keram. dlažba	VPC štuková omítka	VPC štuková omítka
B1.21	Venkovní atrium	25,45	Beton. dlažba	VPC štuková omítka	VPC štuková omítka
B1.22	Výstavní plochy	44,77	Keram. dlažba	VPC štuková omítka	VPC štuková omítka
B1.23	Zádveří	8,98	Keram. dlažba	VPC štuková omítka	VPC štuková omítka

Ozn.	Název místnosti	Plocha	Podlaha- nášlapná vrstva	Stěny	Strop
K1.01	Kancelář	8,18	Koberec	VPC štuková omítka	VPC štuková omítka
K1.02	Předsíňka	2,19	Keram. dlažba	VPC štuková omítka + keram. obklad v. 1.3m	VPC štuková omítka
K1.03	WC zaměstnanci	1,12	Keram. dlažba	VPC štuková omítka + keram. obklad v. 1.3m	VPC štuková omítka
K1.04	Šatna zaměstnanci	5,16	Keram. dlažba	VPC štuková omítka	VPC štuková omítka
K1.05	Sprcha	1,68	Keram. dlažba	VPC štuková omítka + keram. obklad v. 1.3m	VPC štuková omítka
K1.06	Chodba	12,15	Keram. dlažba	VPC štuková omítka	VPC štuková omítka
K1.07	Denní sklad	8,24	Keram. dlažba	VPC štuková omítka	VPC štuková omítka
K1.08	Sklad obalů	5,94	Keram. dlažba	VPC štuková omítka	VPC štuková omítka
K1.09	Sklad potravin	4,42	Keram. dlažba	VPC štuková omítka	VPC štuková omítka
K1.10	Schodiště	7,54	Keram. dlažba	VPC štuková omítka	VPC štuková omítka
K1.11	Kuchyně	36,31	Keram. dlažba	VPC štuková omítka + keram. obklad v.1.82m	VPC štuková omítka
K1.12	Spojovací chodba	10,23	Keram. dlažba	VPC štuková omítka	VPC štuková omítka

LEGENDA ZNAČEK STÁVAJÍCÍ ELEKTROINSTALACE:

SYSTÉM ZNAČENÍ KABELŮ: +R.P1<NAPOJENO Z ROZVÁDĚČE R.P1>-W2<ČÍSLO KABELU/V+VODU>TYP

- U1 — STÁVAJÍCÍ UMÍSTĚNÍ TELEFONNÍ ÚSTŘEDNY
- U1 — NOVÉ UMÍSTĚNÍ TELEFONNÍ ÚSTŘEDNY
- AUDIOVRÁTNÝ, DOMÁCÍ TELEFON
- TELEFONNÍ ZÁSUVKA RJ11
- INTERKOM + EL. VRÁTNÝ
- SVAZEK NAPOJENÝCH STÁVAJÍCÍCH TEL. ROZVODŮ
- NOVÉ TELEFONNÍ ROZVODY
- SVAZEK NOVÝCH TELEFONNÍCH ROZVODŮ

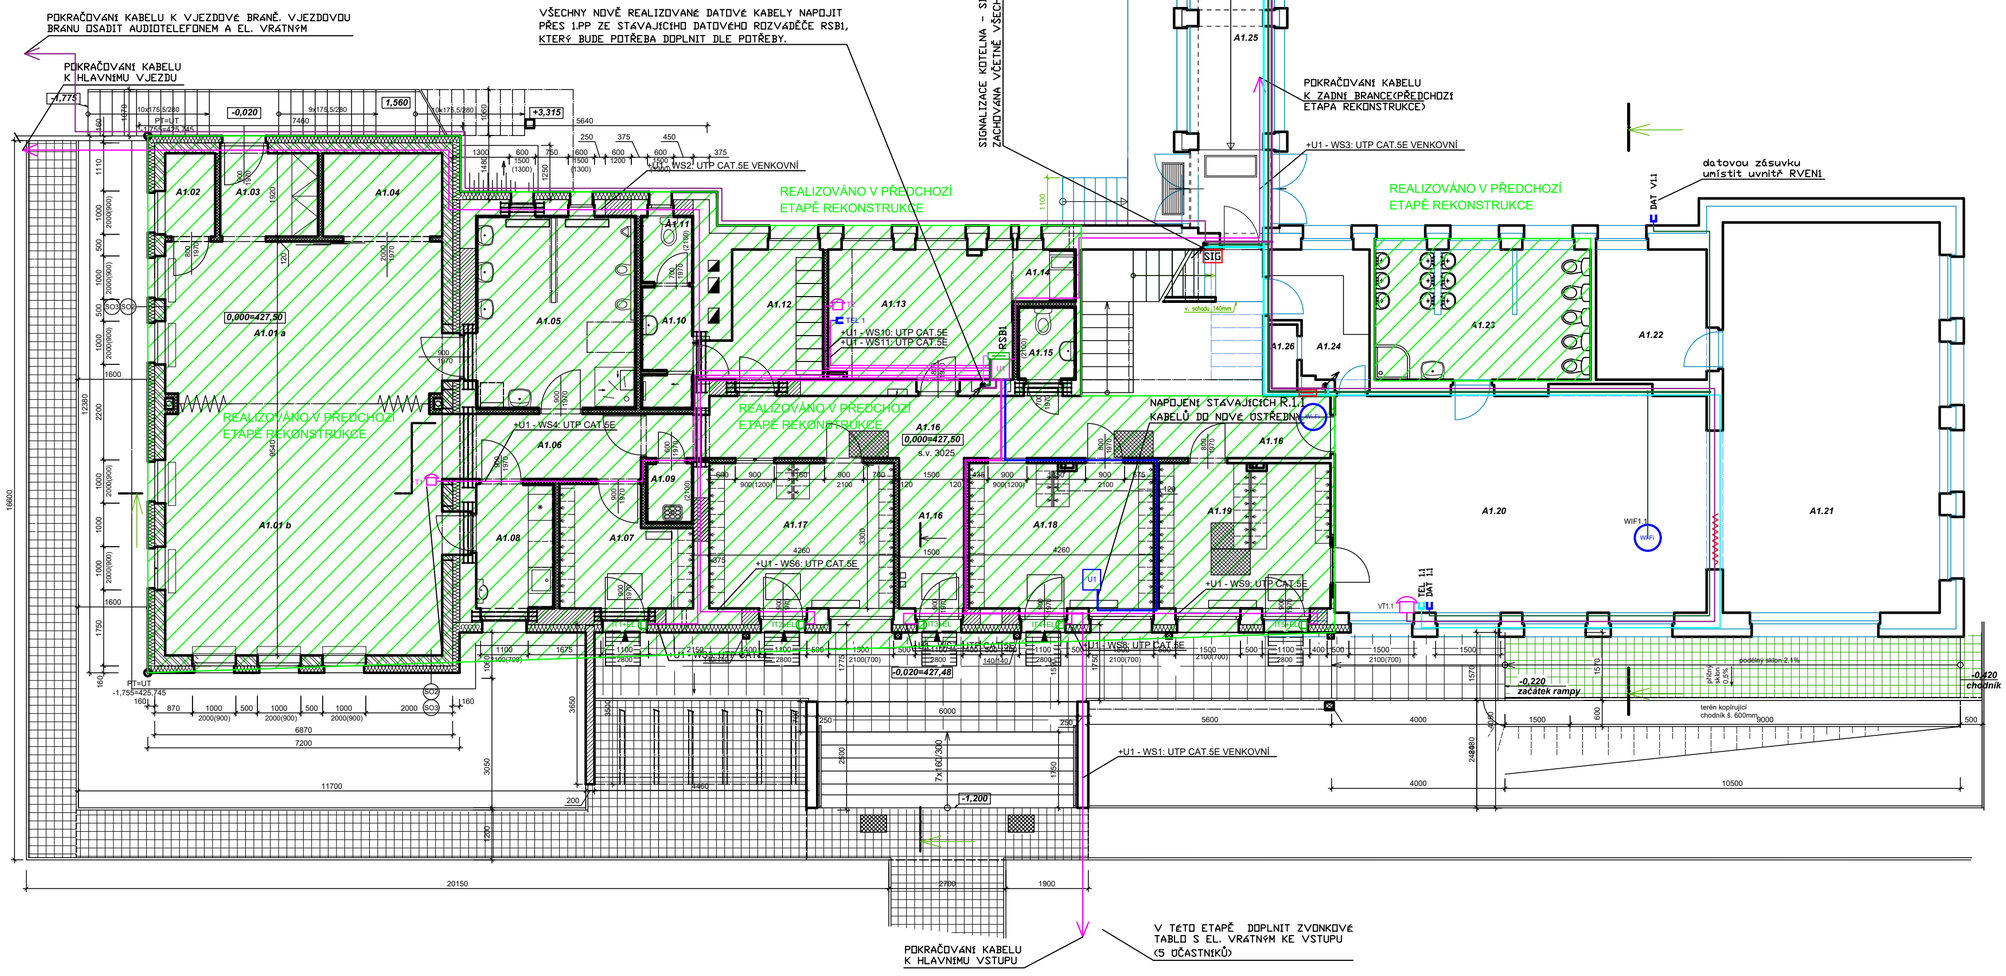

LEGENDA ZNAČEK:

- RP1 — ROZVAĎČ PODRUŽNÝ
- WIFIx.x — Wi-Fi
- TEL 1 — TELEFONNÍ ZÁSUVKA RJ45
- DAT 1 — DATOVÁ ZÁSUVKA RJ45
- VT — AUDIOTELEFON/ZVONKOVÉ TABLO
- RSB1/TEL1 — DATOVÝ SERVER/TEL. ÚSTŘEDNA
- ROZVOD DATOVÝ, FTP CAT.6
- SVAZEK DATOVÝCH ROZVODŮ FTP CAT.6
- TELEFONNÍ ROZVOD, FTP CAT 5
- SVAZEK TELEFONNÍCH ROZVODŮ
- STOUPAJÍCÍ/KLESAJÍCÍ KABELOVÉ VEDENÍ
- PŘEDPOKLÁDANÁ TRASA OPTICKÉHO KABELU
- ROZVOD EL. VRÁTNÝ, FTP CAT 5
- EV1 — ELEKTRICKÝ VRÁTNÝ
- FLM 1000 — TRANSFORMÁTOR 230 V AC / 15 V DC (ABB 3280B-C10001 B)
- FEH 2001 — KONTROLNÍ MODUL S ALARMEM (ABB 3280B-C10001 B)
- FAP 2001 — RESETOVACÍ TLAČÍTKO (ABB 3280B-C10001 B)
- FAP 3002 — SIGNÁLNÍ TAHOVÉ TLAČÍTKO (ABB 3280B-C10001 B)
- X1 — ČTEČKA ČIPOVÝCH KARET
- ROZVOD TÍSŇOVÉ SIGNALIZACE, JYTY 4x1
- ROZVOD DATOVÝ, FTP CAT.5
- SVAZEK DATOVÝCH ROZVODŮ FTP CAT.5

Ozn.	Název místnosti	Plocha	Podlaha- nášlapná vrstva	Stěny	Strop
A1.01 a	Denní místnost - spaní	23,7	Koberec	VPC štuková omítka	VPC štuková omítka
A1.01 b	Denní místnost - herna	37,0	PVC	VPC štuková omítka	VPC štuková omítka
A1.02	Sklad čistého prádla	2,9	Koberec	VPC štuková omítka	VPC štuková omítka
A1.03	Sklad hraček a pomůcek	4,2	Koberec	VPC štuková omítka	VPC štuková omítka
A1.04	Sklad lehátek	5,1	Koberec	VPC štuková omítka	VPC štuková omítka
A1.05	Umývárna	14,6	Keram. dlažba	VPC štuková omítka + keram. obklad v. 2.1m	VPC štuková omítka
A1.06	Chodba	7,0	Keram. dlažba	VPC štuková omítka	VPC štuková omítka
A1.07	Šatna - max. 15 dětí	8,1	Keram. dlažba	VPC štuková omítka	VPC štuková omítka
A1.08	Výdejna jídel	5,6	Keram. dlažba	VPC štuková omítka + keramická obklad za linkou	VPC štuková omítka
A1.09	Úklidová místnost	1,3	Keram. dlažba	VPC štuková omítka + keram. obklad v. 2.1m	VPC štuková omítka
A1.10	Umývárna učitelky	3,5	Keram. dlažba	VPC štuková omítka + keram. obklad v. 2.1m	VPC štuková omítka
A1.11	Toaleta učitelky	1,8	Keram. dlažba	VPC štuková omítka + keram. obklad v. 2.1m	VPC štuková omítka
A1.12	Šatna učitelky	7,0	Keram. dlažba	VPC štuková omítka	VPC štuková omítka
A1.13	Ředitelna	12,8	Koberec	VPC štuková omítka	VPC štuková omítka
A1.14	Kuchyňka	1,7	Keram. dlažba	VPC štuková omítka + keram. obklad za linkou	SDK podhled, jednoduché opláštění, zavěšená pozink. konstrukce
A1.15	Toaleta návštěvy	2,2	Keram. dlažba	VPC štuková omítka + keram. obklad v. 2.1m	SDK podhled, jednoduché opláštění, zavěšená pozink. konstrukce
A1.16	Chodba	29,5	Keram. dlažba	VPC štuková omítka	VPC štuková omítka
A1.17	Šatna - horní třída	14,1	Keram. dlažba	VPC štuková omítka	VPC štuková omítka
A1.18	Šatna - horní třída	14,1	Keram. dlažba	VPC štuková omítka	VPC štuková omítka
A1.19	Šatna - spodní třída	13,1	Keram. dlažba	VPC štuková omítka	VPC štuková omítka
A1.20	Herna	42,87	PVC	VPC štuková omítka	VPC štuková omítka
A1.21	Herna	45,00	Koberec	VPC štuková omítka	VPC štuková omítka
A1.22	Sklad	7,65	PVC	VPC štuková omítka	VPC štuková omítka
A1.23	Toalety	14,92	Keram. dlažba	VPC štuková omítka + keram. obklad v. 2.1m	Kazetový podhled
A1.24	Přípravna jídla	6,12	Keram. dlažba	VPC štuková omítka	VPC štuková omítka
A1.25	Spojovací chodba	12,00	Keram. dlažba	VPC štuková omítka	VPC štuková omítka
A1.26	Jídelní výtah	1,01	-	VPC štuková omítka	VPC štuková omítka

POZN.:

- Pro sdělovací kabely je požadovaný odstup dle ČSN 33 2000-5-52 ed.2 článek NA 4.5.10.7.
- Veškeré instalace provést dle ČSN 33 2130 ed.3, uložení ve stěnách, rozmístění ovládacích prvků provést dle kapitoly 7.10 této normy.
- Veškeré slaboproudé rozvody uložit v trubkách pod omítkou o min. vnitřním průměru 20mm.
- Během realizace se doporučuje provádět fotodokumentaci vedení kabelových tras ve stěnách.
- Nedílnou součástí této výkresové dokumentace je technická zpráva.

OCHRANA PŘED ÚRAZEM

U napěťových soustav do AC 1kV je ochrana před úrazem elektrickým proudem zajištěna uplatněním odpovídajících opatření dle ČSN 61140 ed. 2 a ČSN 33 2000-4-41 ed. 3:
AC 400/230V/TN - automatickým odpojením od zdroje s ochranným uzemněním, ochranným pospojováním a proudovými chrániči dle požadavků ČSN 33 2000-4-41 ed.3 a ČSN 33 2130 ed.3.

Zodp.projektant: Ing. LADISLAV HANUŠ, Boženy Němcové 899, 386 01 Strakonice, IČ: 02013631	Vypracoval: Ing. LADISLAV HANUŠ, Mobil:+420 602 453 892, E-mail:la.hanus@gmail.com	Razítko a podpis:
Stupeň: DPS	Oddíl: D.1.4 - ELEKTROINSTALACE	
Akce: STAVEBNÍ ÚPRAVY ELEKTROINSTALACE MŠ v ulici Jiřího z Poděbrad v Horažďovicích, na parcele: 204/2 a st.783, k.ú. Horažďovice		
Investor: Město Horažďovice, Mírové Náměstí 1, 341 01 Horažďovice	Datum: 01/2022; Č.zakázky: E.22-01	Paré:
Obsah: PŮDORYS 1.NP - SLABOPROUD, SDĚLOVACÍ ROZVODY	Měřítko: 1:100; Č.výkresu: 2.3.2	