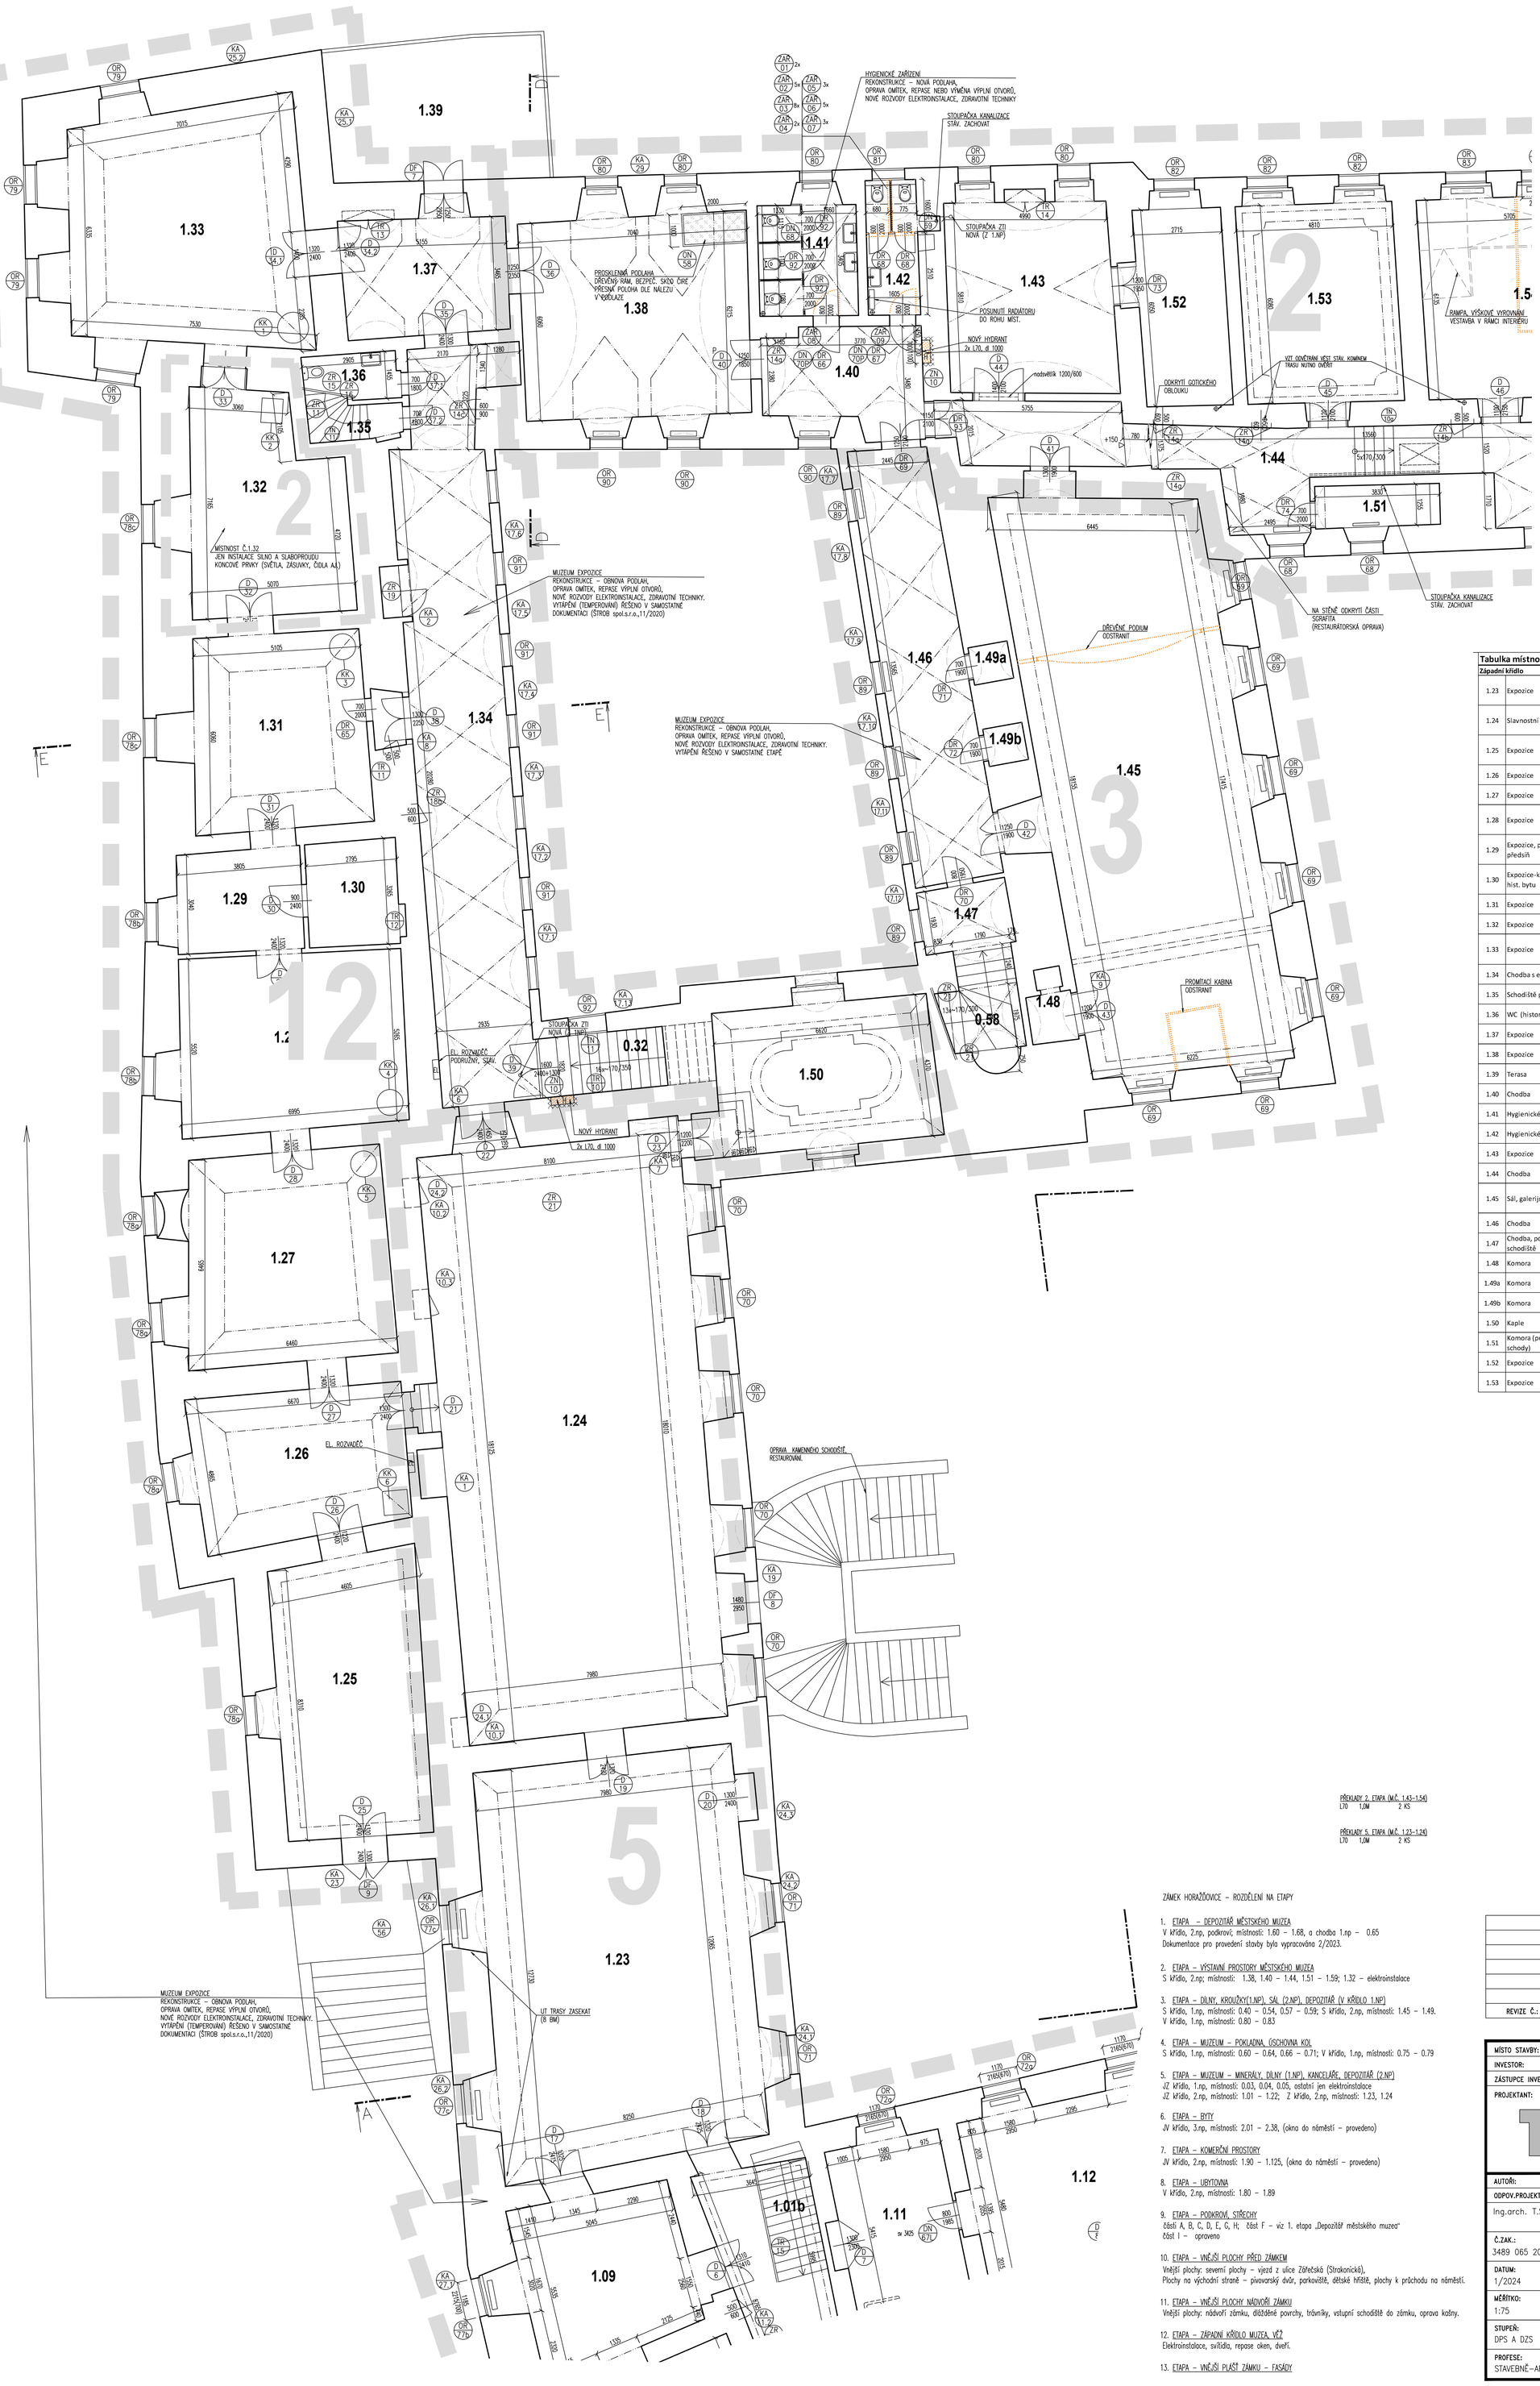

POZNÁMKA:
- PŘED ZAHÁJENÍM STAVEBNÍCH ÚPRAV BUDOU HODNOTNÉ PRVKY, KTERÉ NEJSOU PŘEDMĚTEM OBNOVY, A PRVKY PEVNĚ ZABUDOVANÉ OCHRÁNĚNY PŘÍMO NA STAVBĚ (NAPŘ. ZAKRYTÍM GEOTEXTILIÍ, OBEDNĚNÍM)
- PRVKY KTERÉ JSOU URČENY K OBNOVĚ BUDOU DLE SOUPISU PRVKŮ DEMONTOVÁNY A PŘEVEZENY K REPASI. VŠECHNY PRVKY NUTNO ZAEVIDOVAT A OZNAČIT PŘI DEMONTÁŽI. REPASI PROVEDE ODBORNÁ FIRMA PŘÍPADNĚ PŘÍSLUŠNÝ RESTAURÁTOR.
- KOMÍNOVÉ PRŮDUCHY JE NUTNO PROVĚŘIT NA STAVBĚ KOMÍNICKÝM PRŮZKUMEM.
- VZNIKNOU-LI PŘI BOURACÍCH PRACÍCH SPORNÉ TRHLINY APOD. NUTNO PŘIVOLAT PROJEKTANTA STATIKA
- STAVEBNÍ PŘÍPRAVENOST, PRŮRAŽY A DRÁŽKY PROVÁDĚT DLE PROJEKTU JEDNOTLIVÝCH PROFESÍ, PŘÍ ROZPORU V DOKUMENTACI PLATÍ VÝKRESY DLE ČÁSTI STAVEBNĚ-ARCHITEKTONICKÉ.
- VEDENÍ VŠECH ROZVODŮ INSTALACÍ BUDOU V MAXIMÁLNÍ MÍŘE VEDENY VE STÁVAJÍCÍ TRASÁCH (ROZVODY SÍTÍ BUDOU VEDENY PŘEVÁŽNĚ V PODLAHÁCH A STOUPACÍ ROZVODY VE STÁVAJÍCÍCH TRASÁCH.) PŘED ZAHÁJENÍM BUDOU ZKONTROLOVÁNY STÁVAJÍCÍ TRASY, JEJICH PRŮCHODNOST. VEŠKERÉ NOVÉ PROSTUPY A TRASY VYTIPOVAT A NUTNO ODSOUHLASIT.
- DRÁŽKY NOVĚ PRO ROZVOD SÍTÍ PROVÁDĚT ŘEZÁNÍM.
- ROZVODY SÍTÍ BUDOU VEDENY CHRÁNIČKÁCH (DIMENZE A UMÍSTĚNÍ VIZ PROFESE)

- NOVÉ PŘÍČKY, STĚNY BUDOU Z KERAMICKÝCH BLOKŮ. NOVÉ PŘÍČKY BUDOU V PŮVODNÍM ZDIVU ZACHYTÁVÁNY V OZUBECH NEBO POMOCÍ SYSTÉMOVÝCH NEREZOVÝCH KOTEV.
- DOZDÍVKY PŮVODNÍHO ZDIVA BUDOU Z CP (VIZ LEGENDA MATERIÁLU)
- TECHNICKÉ MÍSTNOSTI V PODKROVÍ BUDOU ZE SÁDROKARTONU, S TEPELNOU IZOLACÍ, ULOŽENÉ NA NEZÁVISLÉ OCELOVÉ KONSTRUKCI
- VE VYBRANÝCH MÍSTNOSTECH HYGIENICKÉM ZÁZEMÍ BUDOU MEZI KABINAMI NEREZOVÉ MONTOVANÉ PŘÍČKY
- WC KLOZETY JSOU VČETNĚ DODÁVKY ZAVĚŠNÉ KONSTRUKCE
- KERAMICKÉ OBKLADY (SOKLY) BUDOU V ROVNÉ S OMÍTKOU A ZATAŽENÝ POD ZÁRUBNĚ DVEŘÍ, NÁROŽÍ UKONČENÉ NA POKOS.
- EXPONOVANÉ HRANY BUDOU VYZTUŽENÉ PODOMÍTKOVÝMI NEREZOVÝMI ROHOVÝMI LIŠTAMI
- HYDROIZOLAČNÍ NÁTĚR PODLAH WC DO VÝŠKY 300 mm U STĚN

VNITŘNÍ OMÍTKY
- OPRAVY OMÍTEK BUDOU PROBÍHAT VE DVOU REŽIMECH: RESTAUROVÁNÍ A OBNOVA ODBORNOU FIRMOU ZA DOZORU RESTAURÁTORA. MÍSTNOSTI V REŽIMU RESTAURÁTORSKÝCH PRACÍ DEFINOVÁNY V TABULCE MÍSTNOSTÍ
- RESTAUROVÁNÍ VNITŘNÍCH OMÍTEK A STROPŮ BUDE PROVEDENO DLE SCHVÁLENÉHO RESTAURÁTORSKÉHO ZÁMĚRU. VŠECHNY RESTAURÁTORSKÉ PRÁCE BUDOU PROVÁDĚT RESTAURÁTOŘI, DRŽITELÉ PŘÍSLUŠNÝCH LICENCÍ MK ČR.
- STÁVAJÍCÍ PLOCHY OMÍTEK BUDOU OČIŠTĚNY, ODSTRANĚNY (ODMYTÍ) NOVODOBÉ VRSTVY MALEB, PLOCHY DŮKLADNĚ PROKLEPÁNY, UVOLNĚNÉ VÝRAZNĚ NESOUDRŽNÉ DOŽÍLÉ ČÁSTI ODSTRANIT A DOPLNIT V POTŘEBNÉM ROZSAHU. POVRCH NOVÝCH OMÍTEK BUDE UPRAVEN DLE STÁVAJÍCÍCH OMÍTEK.
- TRHLINY PROŠKRÁBAT DO HLOUBKY A VYPLNIT ROZPÍNAVOU VÁPENNOU MALTOU.
- VĚTŠÍ TRHLINY BUDU STAŽENY KOTVAMI, (NEREZ PRUTY)
- KONEČNÁ ÚPRAVA POVRCHU VÁPENNÝM NÁTĚREM (100%)

PODLAHY, OBKLADY
- PŮVODNÍ KAMENNÉ A CIHELNÉ DLAŽBY BUDOU ZACHOVÁNY A DOPLNĚNY DLE PŮVODNÍCH
- PŮVODNÍ DŘEVĚNÉ PODLAHY (PRKNA, PARKETY) BUDOU PO ROZKRYTÍ PODLAHOVÉHO SOUVRSTVÍ ZNOVU SESTAVENY, DOPLNĚNY, RESP. RESTAUROVÁNY
- V REKONSTRUOVANÝCH MÍSTNOSTECH V PŘÍZEMÍ JSOU NAVRŽENY NOVÉ PODLAHY S PROVĚTRÁVANOU DUTINOU
- V HYGIENICKÉM ZÁZEMÍ BUDE POLOŽENA KERAMICKÁ, BET. LISOVANÁ DLAŽBA.

- VÝPLNĚ OTVORŮ BUDOU REPASOVÁNY, POŠKOZENÉ ČÁSTI BUDOU NAHRAZENY KOPIEMI PŮVODNÍCH S MAXIMÁLNÍM VYUŽITÍM PŮVODNÍCH PRVKŮ KOVÁNÍ, APOD.
- PŘECHODY RŮZNÝCH POVRCHŮ BUDOU OSAZENY PŘECHODOVÝMI LIŠTAMI
- SOUČÁSTÍ DVEŘÍ BUDOU ZARÁŽKY V PODLAZE
- DŘEVĚNÉ PRVKY (PARAPETY, LEMOVACÍ LIŠTY, SOKLY APOD.) MUSÍ BÝT SLOŽENY Z ČÁSTÍ BEZ DOPLŇKŮ (SLOŽENÍ Z VĚTŠÍCH DÍLŮ)
- ROZMĚRY NIK ROZVADĚČŮ NUTNO UPRAVIT DLE DODANÝCH ROZVADĚČŮ
- VŠECHNY NOVÉ A OPRAVOVANÉ DŘEVĚNÉ PRVKY, VČ. KROVU BUDOU OPATŘENY BEZBARVÝM NÁTĚREM PROTI PLÍSNÍM A DŘEVOKAZNÝM HOUBÁM
- VEŠKERÉ ROZMĚRY NUTNO PŘEMĚŘIT NA STAVBĚ!
- V PŘÍPADĚ NEJASNOSTÍ V DOKUMENTACI NUTNO PŘIVOLAT PROJEKTANTA

Tabulka místností — **2. nadzemní podlaží**

Západní křídlo						
1.23	Expozice	160,17 m²	výšky oprava	dvouvrstvá štuková omítka, dekorativní výmalba	dvouvrstvá štuková omítka, dekorativní výmalba (oprava)	doplnit vytápění
1.24	Slavnostní sál	158,03 m²	aglomerovaná, zlomková dlažba-zrušit; čtvercové parkety	dvouvrstvá štuková omítka, dekorativní výmalba	dvouvrstvá štuková omítka, dekorativní výmalba (oprava)	krb, světla v římse
1.25	Expozice	40,98 m²	aglomerovaná, zlomková dlažba-zrušit; čtvercové parkety	dvouvrstvá štuková omítka, výmalba	dvouvrstvá štuková omítka, výmalba	stávající výstavní osvětlení
1.26	Expozice	30,95 m²	dubové výšky nahradit hist. čtverci-parkety	původní hist. výmalba pod přemalbou	původní hist. výmalba pod přemalbou	kachlová kamna, doplnit lustr
1.27	Expozice	42,21 m²	dubové výšky nahradit hist. čtverci-parkety	původní hist. výmalba pod přemalbou	původní hist. výmalba pod přemalbou	kachlová kamna, doplnit lustr
1.28	Expozice	39,24 m²	dubové výšky nahradit hist. čtverci-parkety	původní hist. výmalba pod přemalbou	novodobý podhled, nad podhledem historická výmalba, štuk. dekory	kachlová kamna, doplnit lustr
1.29	Expozice, původně předsíň	13,59 m²	dubové výšky zachovat	původní hist. výmalba pod přemalbou	novodobý podhled, nad podhledem historická výmalba, štuk. dekory	----------
1.30	Expozice-koupelna hist. bytu	8,98 m²	litě teraso	dvouvrstvá štuková omítka, výmalba, původní ker. obklad	dvouvrstvá štuková omítka, na pohledu	doplnit vybavení, zachovaná nádržka
1.31	Expozice	34,35 m²	dubové výšky nahradit hist. čtverci	původní hist. výmalba pod přemalbou	původní hist. výmalba pod přemalbou	kachlová kamna, doplnit lustr, obklad oken. niky
1.32	Expozice	32,96 m²	historické parketové čtverce-oprava	původní hist. výmalba	původní hist. výmalba pod přemalbou	realizováno
1.33	Expozice	58,04 m²	dubové výšky nahradit parket. čtverci (dtto pod kamny)	freska uprostřed stropu, dvouvrstvá štuková omítka	dvouvrstvá štuková omítka, výmalba	dřevěný obklad oken. nik, kachlová kamna, stojanová svítidla
1.34	Chodba s expozicí	67,48 m²	původní široká prkna, zčásti nutno doplnit	dvouvrstvá štuková omítka, výmalba	dvouvrstvá štuková omítka, výmalba	historický krb
1.35	Schodiště půda	7,57 m²	dřevěné stupně- oprava	dvouvrstvá štuková omítka, výmalba	----------	
1.36	WC (historické)	3,63 m²	původní prkna	dvouvrstvá štuková omítka, výmalba	dvouvrstvá štuková omítka, výmalba	doplnit vybavení
1.37	Expozice	19,26 m²	široká prkna	dekorativní výmalba na dvouvrstvé omítce	dekorativní výmalba na dvouvrstvé omítce	
1.38	Expozice	47,21 m²	historické parketové čtverce-oprava	původní hist. výmalba pod přemalbou	původní hist. výmalba pod přemalbou	restaurátorské sondy
1.39	Terasa	29,34 m²		novodobá kamenná dlažba	----------	----------	
1.40	Chodba	15,65 m²	široká prkna - oprava	původní hist. výmalba pod přemalbou	původní hist. výmalba pod přemalbou	restaurátorské sondy
1.41	Hygienické zařízení	11,30 m²	nové teraso litě, broušené	dvouvrstvá štuková omítka, výmalba , nový keram. obklad	dvouvrstvá štuková omítka, výmalba	kopie dveří
1.42	Hygienické zařízení	6,55 m²	nové teraso litě, broušené	dvouvrstvá štuková omítka, výmalba , nová keram. obklad	dvouvrstvá štuková omítka, výmalba	kopie dveří
1.43	Expozice	31,91 m²	původní prkna - oprava	původní hist. výmalba pod přemalbou	původní hist. výmalba pod přemalbou	restaurátorské sondy, obnova, výmalba
1.44	Chodba	42,31 m²	původní prkna - oprava	původní hist. výmalba pod přemalbou	původní hist. výmalba pod přemalbou	
1.45	Sál, galerijní expozice	120,98 m²	dub, široká prkna	dvouvrstvá štuková omítka, výmalba, soudobá freska	původní hist. výmalba pod přemalbou	vestavba jeviště - demontáž, světelné a zvukové zázemí - odstranit
1.46	Chodba	34,74 m²	původní prkna - oprava	dvouvrstvá štuková omítka, výmalba	dvouvrstvá štuková omítka, výmalba	
1.47	Chodba, podesta schodiště	5,98 m²	prkna, dřevěný obklad stupňů	dvouvrstvá štuková omítka, výmalba	dvouvrstvá štuková omítka, výmalba	topný otvor
1.48	Komora	2,71 m²	dlažba, cihly	dvouvrstvá štuková omítka, výmalba	dvouvrstvá štuková omítka, výmalba	
1.49a	Komora	1,42 m²	dlažba, cihly	dvouvrstvá štuková omítka, výmalba	dvouvrstvá štuková omítka, výmalba	
1.49b	Komora	1,42 m²	dlažba, cihly	dvouvrstvá štuková omítka, výmalba	dvouvrstvá štuková omítka, výmalba	
1.50	Kaple	31,80 m²	cihelné půdovky	vápenná omítka, výmalba	vápenná omítka, výmalba, freska	
1.51	Komora (původní schody)	4,53 m²	linoleum na betonu	dvouvrstvá štuková omítka, výmalba	dvouvrstvá štuková omítka, výmalba	
1.52	Expozice	17,07 m²	odstranit linoleum, oprava původních prken	původní hist. výmalba pod přemalbou	původní hist. výmalba pod přemalbou	
1.53	Expozice	31,44 m²	odstranit linoleum, oprava původních prken	původní hist. výmalba pod přemalbou	původní hist. výmalba pod přemalbou	

ZNAČENÍ KONSTRUKCÍ :
- STÁVAJÍCÍ KONSTRUKCE
- BOURANÉ KONSTRUKCE
- DOZDÍVKY Z CIHEL PLNÝCH (290/140/65) NA MVC
- ZDIVO Z KERAMICKÝCH BLOKŮ (TL. 115MM, 140MM, 190MM, 300MM, 440MM)
- ZDIVO Z KERAMICKÝCH BLOKŮ AKUSTICKÝCH (115MM, 140MM, 190MM)
- SÁDROKARTONOVÁ KONSTRUKCE

LEGENDA ZNAČENÍ PRVKŮ
- OKNA NOVÉ/REPASE
- DVEŘE NOVÉ/REPASE
- DVEŘE REPASE – HODNOTNÉ
- DVEŘE FASÁDNÍ
- KACHLOVÁ KAMNA
- ZÁMEČNICKÉ PRVKY NOVÉ/REPASE
- TRUHLÁŘSKÉ PRVKY NOVÉ/REPASE
- KAMENICKÉ PRVKY NOVÉ/REPASE
- KLEMPÍŘSKÉ PRVKY

PŘEKLADY 2. ETAPA (M.Č. 1.43–1.54)
L70 1,0M 2 KS

PŘEKLADY 5. ETAPA (M.Č. 1.23–1.24)
L70 1,0M 2 KS

ZÁMEK HORAŽĎOVICE – ROZDĚLENÍ NA ETAPY

1. ETAPA – DEPOZITÁŘ MĚSTSKÉHO MUZEA
V křídlo, 2.np, podkroví; místnosti: 1.60 – 1.68, a chodba 1.np – 0.65
Dokumentace pro provedení stavby byla vypracována 2/2023.

2. ETAPA – VÝSTAVNÍ PROSTORY MĚSTSKÉHO MUZEA
S křídlo, 2.np; místnosti: 1.38, 1.40 – 1.44, 1.51 – 1.59; 1.32 – elektroinstalace

3. ETAPA – DÍLNY, KROUŽKY(1.NP), SÁL (2.NP), DEPOZITÁŘ (V KŘÍDLO 1.NP)
S křídlo, 1.np, místnosti: 0.40 – 0.54, 0.57 – 0.59; S křídlo, 2.np, místnosti: 1.45 – 1.49.
V křídlo, 1.np, místnosti: 0.80 – 0.83

4. ETAPA – MUZEUM – POKLADNA, ÚSCHOVNA KOL
S křídlo, 1.np, místnosti: 0.60 – 0.64, 0.66 – 0.71; V křídlo, 1.np, místnosti: 0.75 – 0.79

5. ETAPA – MUZEUM – MINERÁLY, DÍLNY (1.NP), KANCELÁŘE, DEPOZITÁŘ (2.NP)
JZ křídlo, 1.np, místnosti: 0.03, 0.04, 0.05, ostatní jen elektroinstalace
JZ křídlo, 2.np, místnosti: 1.01 – 1.22; Z křídlo, 2.np, místnosti: 1.23, 1.24

6. ETAPA – BYTY
JV křídlo, 3.np, místnosti: 2.01 – 2.38, (okna do náměstí – provedeno)

7. ETAPA – KOMERČNÍ PROSTORY
JV křídlo, 2.np, místnosti: 1.90 – 1.125, (okna do náměstí – provedeno)

8. ETAPA – UBYTOVNA
V křídlo, 2.np, místnosti: 1.80 – 1.89

9. ETAPA – PODKROVÍ, STŘECHY
části A, B, C, D, E, G, H; část F – viz 1. etapa „Depozitář městského muzea"
část I – opraveno

10. ETAPA – VNĚJŠÍ PLOCHY PŘED ZÁMKEM
Vnější plochy: severní plochy – vjezd z ulice Zářečská (Strakonická),
Plochy na východní straně – pivovarský dvůr, parkoviště, dětské hřiště, plochy k průchodu na náměstí.

11. ETAPA – VNĚJŠÍ PLOCHY NÁDVOŘÍ ZÁMKU
Vnější plochy: nádvoří zámku, dlážděné povrchy, trávníky, vstupní schodiště do zámku, oprava kašny.

12. ETAPA – ZÁPADNÍ KŘÍDLO MUZEA, VĚŽ
Elektroinstalace, svítidla, repase oken, dveří.

13. ETAPA – VNĚJŠÍ PLÁŠŤ ZÁMKU – FASÁDY

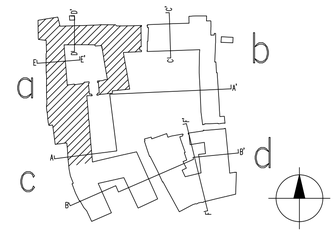

	Aktualizace	10/2022
REVIZE Č.:	**OBSAH :**	**DATUM :**

MÍSTO STAVBY:	Zámek Horažďovice, parc. č. –1/1 –6, 3208 153/1, 2694/11, 2754/4, 2754/2 a 2754/3
INVESTOR:	Město Horažďovice, Mírové náměstí 1, 341 01 Horažďovice
ZÁSTUPCE INVESTORA:	Ing. Michael Forman, starosta města, Pavel Matoušek, investiční technik

PROJEKTANT:

PROJEKTOVÝ ATELIER PRO ARCHITEKTURU A POZEMNÍ STAVBY, s.r.o.
BĚLEHRADSKÁ 199/70, 120 00, PRAHA 2, IČO : 45308616
TEL.: 221 592 930, 224 255 555 WWW.ATELIERTS.CZ EMAIL: ATELIERTS@ATELIERTS.CZ

AUTOŘI:	Ing.arch. T. ŠANTAVÝ, Ing.arch. S. HLADNÍK, Ing.arch. J. ROLÍNKOVÁ		
ODPOV.PROJEKTANT:	**ZPRACOVATEL ČÁSTI:**	**KRESLIL:**	**KONTROLOVAL:**
Ing.arch. T.ŠANTAVÝ	Ing.arch. S. HLADNÍK Ing. D. ČERNÁ	KOLEKTIV	Ing.arch. T.ŠANTAVÝ
Č.ZAK.: 3489 065 20 20	**NÁZEV DÍLA:** **HORAŽĎOVICE REVITALIZACE ZÁMKU**		**Č.PARÉ:**
DATUM: 1/2024			
MĚŘÍTKO: 1:75	**ČÁST:** **D.1.1 - ARCHITEKTONICKO-STAVEBNÍ ŘEŠENÍ**		
STUPEŇ: DPS A DZS	**NÁZEV PŘÍLOHY:** **PŮDORYS 2.NP (1.PATRO)**		**Č.PŘÍLOHY:** **D.1.1/3a**
PROFESE: STAVEBNĚ–ARCHITEKTONICKÁ			