


1

1:10

ÚPRAVA PLECHU  
NAD DL. SPÁROU  
VIZ VÝKR. Č. 6  
DETAILY

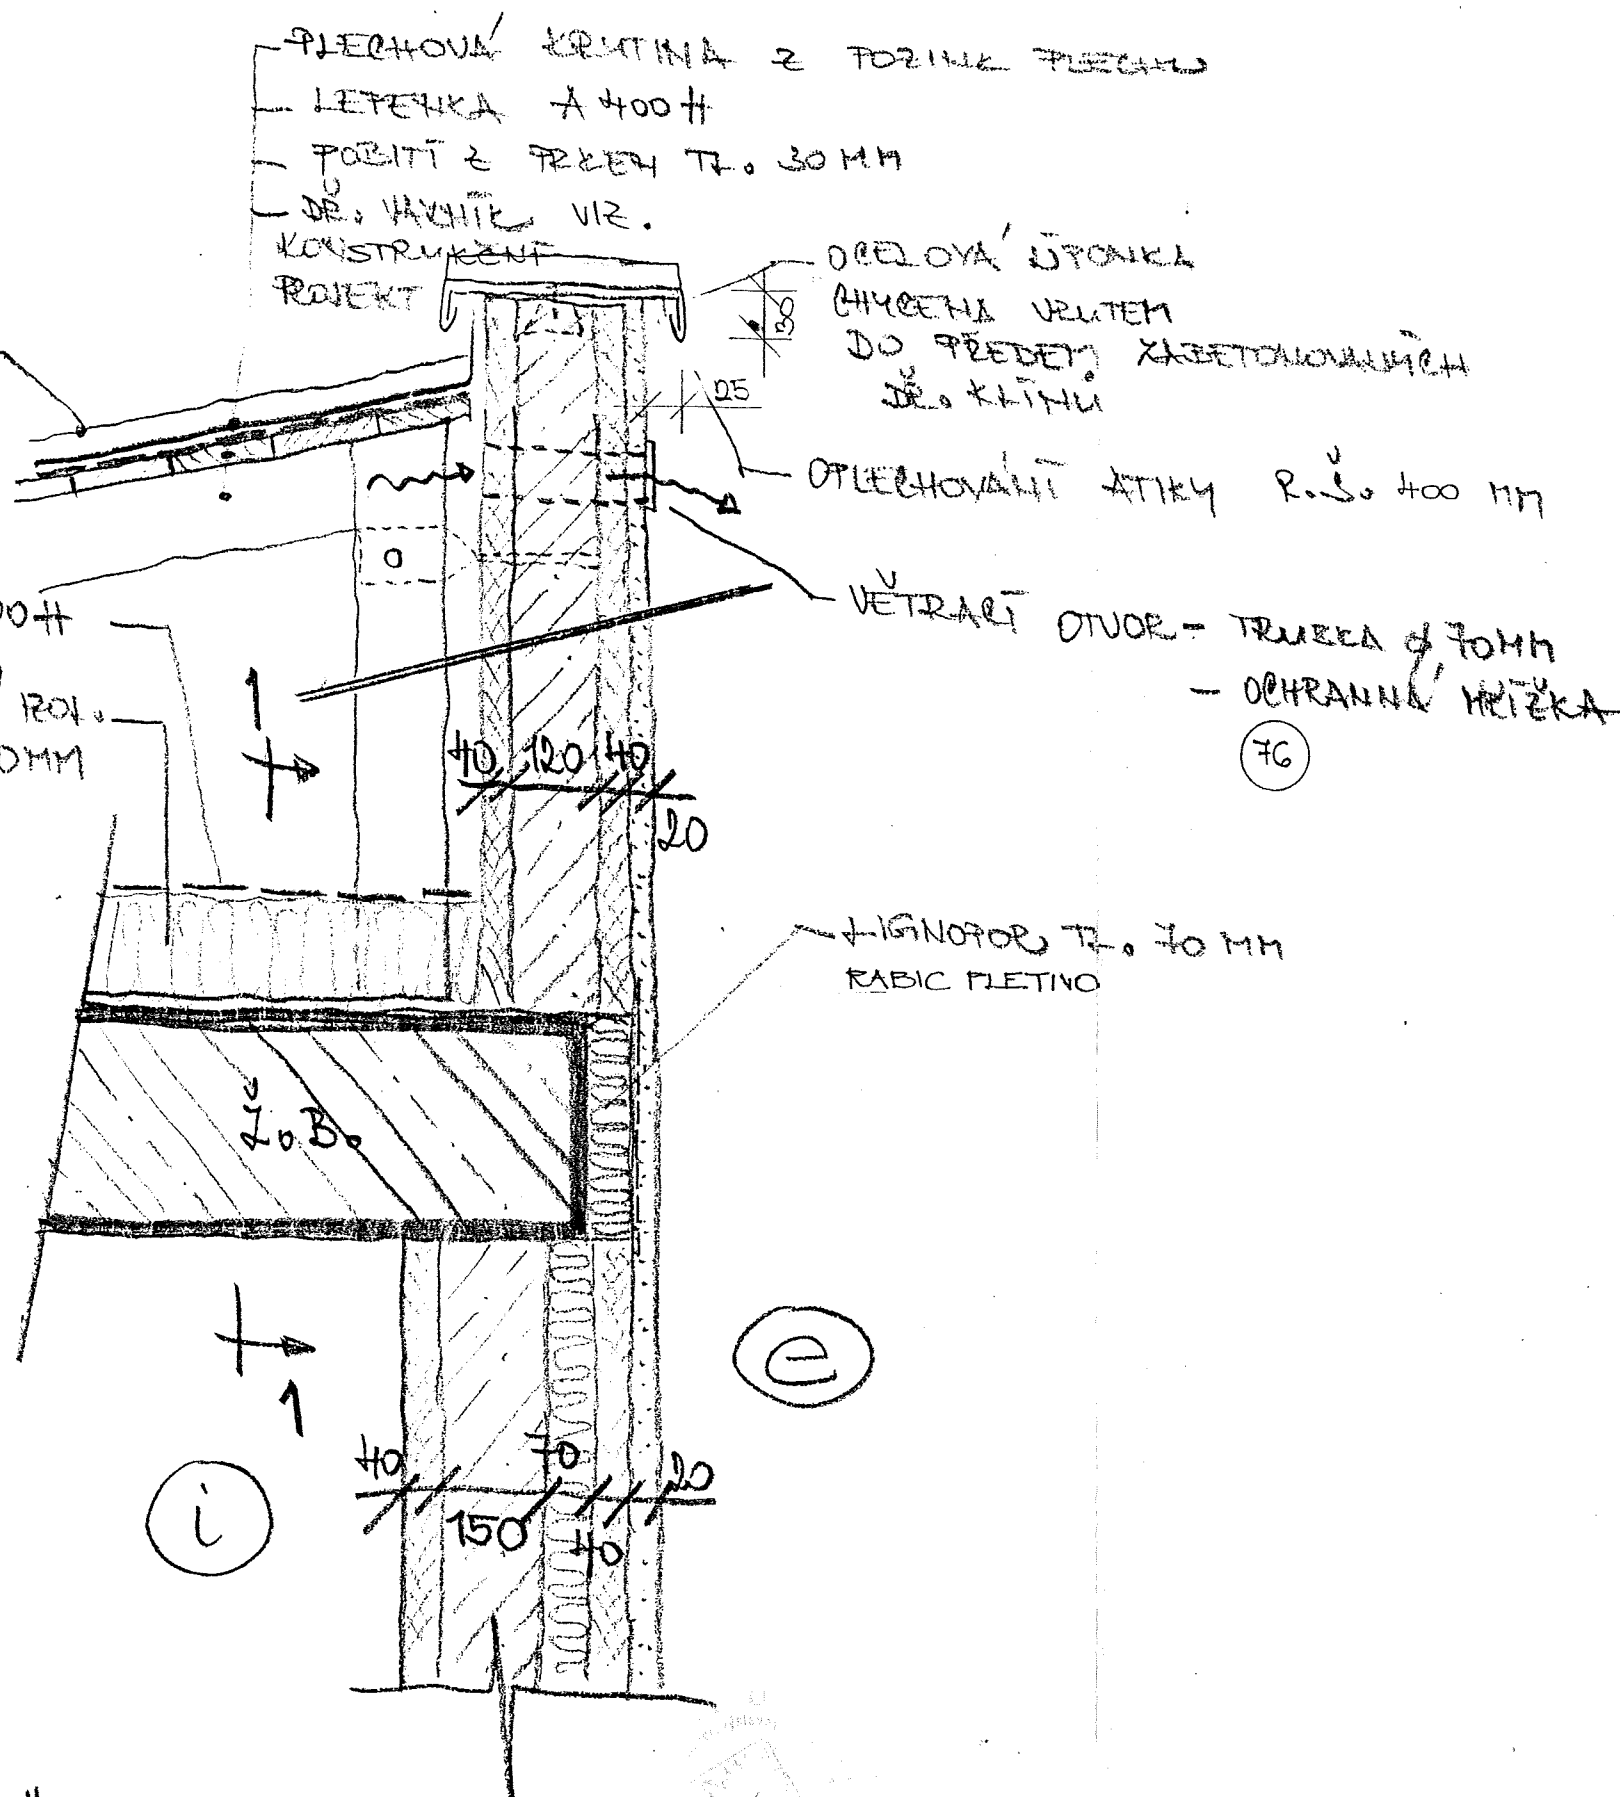

DETAIL ŘEŠENÍ ATIKY

ŘEŠ 1-1

