SÁDROKARTON. PODHLED

VIZ. DETAIL Č.16

PODROBNOSTI ZÁBRADLÍ VIZ.VÝKRES Č.Z55,T35,T39aL

PODROBNOSTI VNITŘ.ZÁBRADLÍ RAMPY VIZ.VÝKRES Z56a,T35,T39b

PODROBNOSTI ,VNĚJŠÍHO ZÁBRADLÍ RAMPY VIZ.VÝKRES T56a,T35,T39b

VIZ. DETAIL Č.12

PODPĚRY INŽ. SÍTÍ VIZ.VÝKRES Č.Z74

VIZ. DETAIL Č.2

PODROBNOSTI VIZ VÝKR. 751,752 (STR.T3)

VIZ. DETAIL Č.1

VIDITELNÉ ČÁSTI ŽARDINIÉRY Z POHLEDOVÉHO BETONU

VSAKOVACÍ KAČÍREK 50MM
KOMPOSTOVÝ SUBSTRÁT 400MM
GEOTEXTILIE
KERAMZIT 150MM
BETON B10
STĚRKOPÍSEK 200MM

DRENÁŽ Ø200MM

HYDROIZOLACE : 1X Np, 1X PERBITAGIT R ; 2X BITAGIT S,
1X SKLOBIT Pe, 1X ASFALT. LAK IZOLAČNÍ - ALN,
1X REFLEXNÍ NÁTĚR ALUMATOL
SPÁDOVÁ VRSTVA - PERLITBETON S VYROVNÁVACÍ CEMENTOVOU STĚRKOU, DILATOVÁNA VE ČTVERCÍCH PO ď 2,0M
SEPARAČNÍ VRSTVA A 400H
TEPELNÁ IZOLACE TL.120MM (TVRZENÝ POLYSTYREN, ALT. ORSIL S)
PAROZÁBRANA - LEPENÁ FÓLIE OPTIFOL KV
Ž.B. STROPNÍ KONSTRUKCE

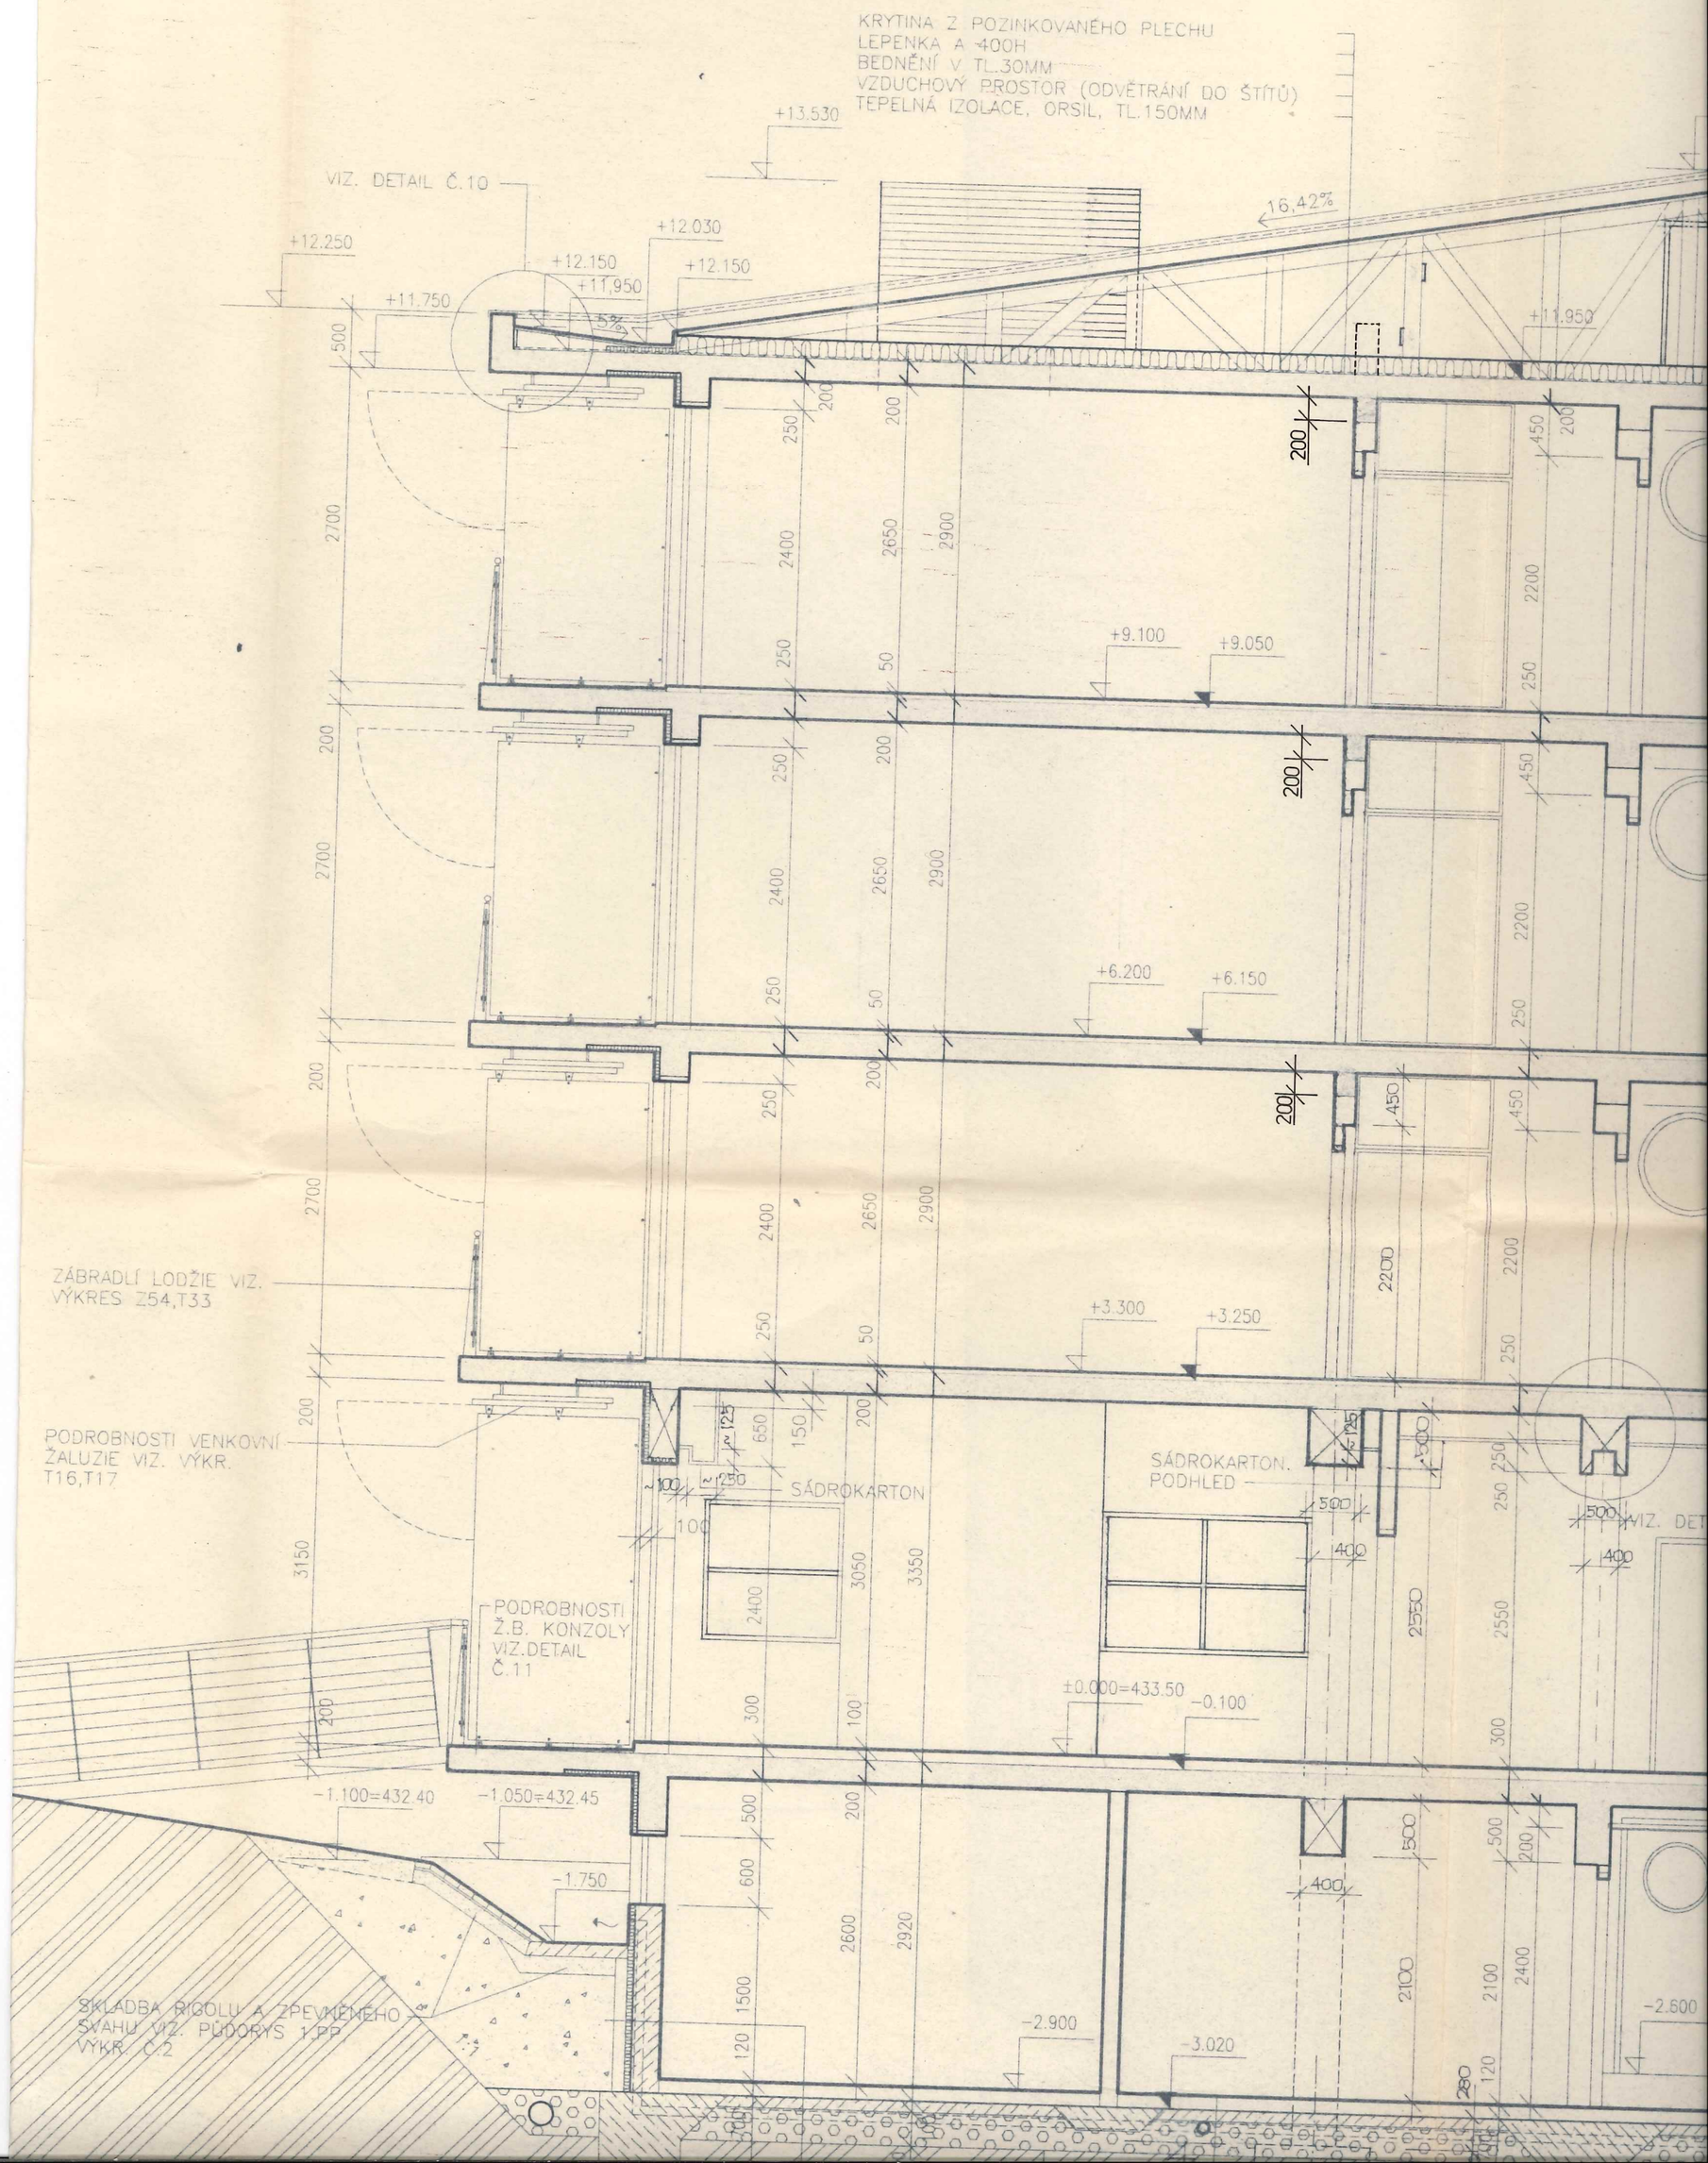
KRYTINA Z POZINKOVANÉHO PLECHU
LEPENKA A 400H
BEDNĚNÍ V TL.30MM
VZDUCHOVÝ PROSTOR (ODVĚTRÁNÍ DO ŠTÍTŮ)
TEPELNÁ IZOLACE, ORSIL, TL.150MM
+13.530
VIZ. DETAIL Č.10
+12.250
+12.030
+12.150
+11,950
+12.150
+11.750
16,42%
+11.950
+9.100
+9.050
+6.200
+6.150
ZÁBRADLÍ LODŽIE VIZ.
VÝKRES Z54,T33
+3.300
+3.250
PODROBNOSTI VENKOVNÍ
ŽALUZIE VIZ. VÝKR.
T16,T17
SÁDROKARTON
SÁDROKARTON.
PODHLED
PODROBNOSTI
Ž.B. KONZOLY
VIZ.DETAIL
Č.11
±0.000=433.50
-0.100
-1.100=432.40
-1.050=432.45
-1.750
SKLADBA RIGOLU A ZPEVNĚNÉHO
SVAHU VIZ. PŮDORYS 1.PP
VÝKR. Č.2
-2.900
-3.020
-2.600