

LEGENDA:



NOVĚ OSAZENÁ DOPRAVNÍ ZNAČKA



STÁVAJÍCÍ DOPRAVNÍ ZNAČKA – RUŠENÁ

— PODÉLNÁ ČÁRA SOUVISLÁ V1a š. 0,125 m


- - - PODÉLNÁ ČÁRA PŘERUŠOVANÁ, KADENCE 1,5/1,5 V2b š, 0,25 m

— VODÍČÍ ČÁRA V4 š. 0,25m

- - - VODÍČÍ ČÁRA, KADENCE 0,5/0,5 V4 š. 0,25m

- - - - - MÍSTO PRO PŘECHÁZENÍ, KADENCE 0,5/0,25 V7b š. 0,125

[BUS] ZASTÁVKA AUTOBUSU V11a

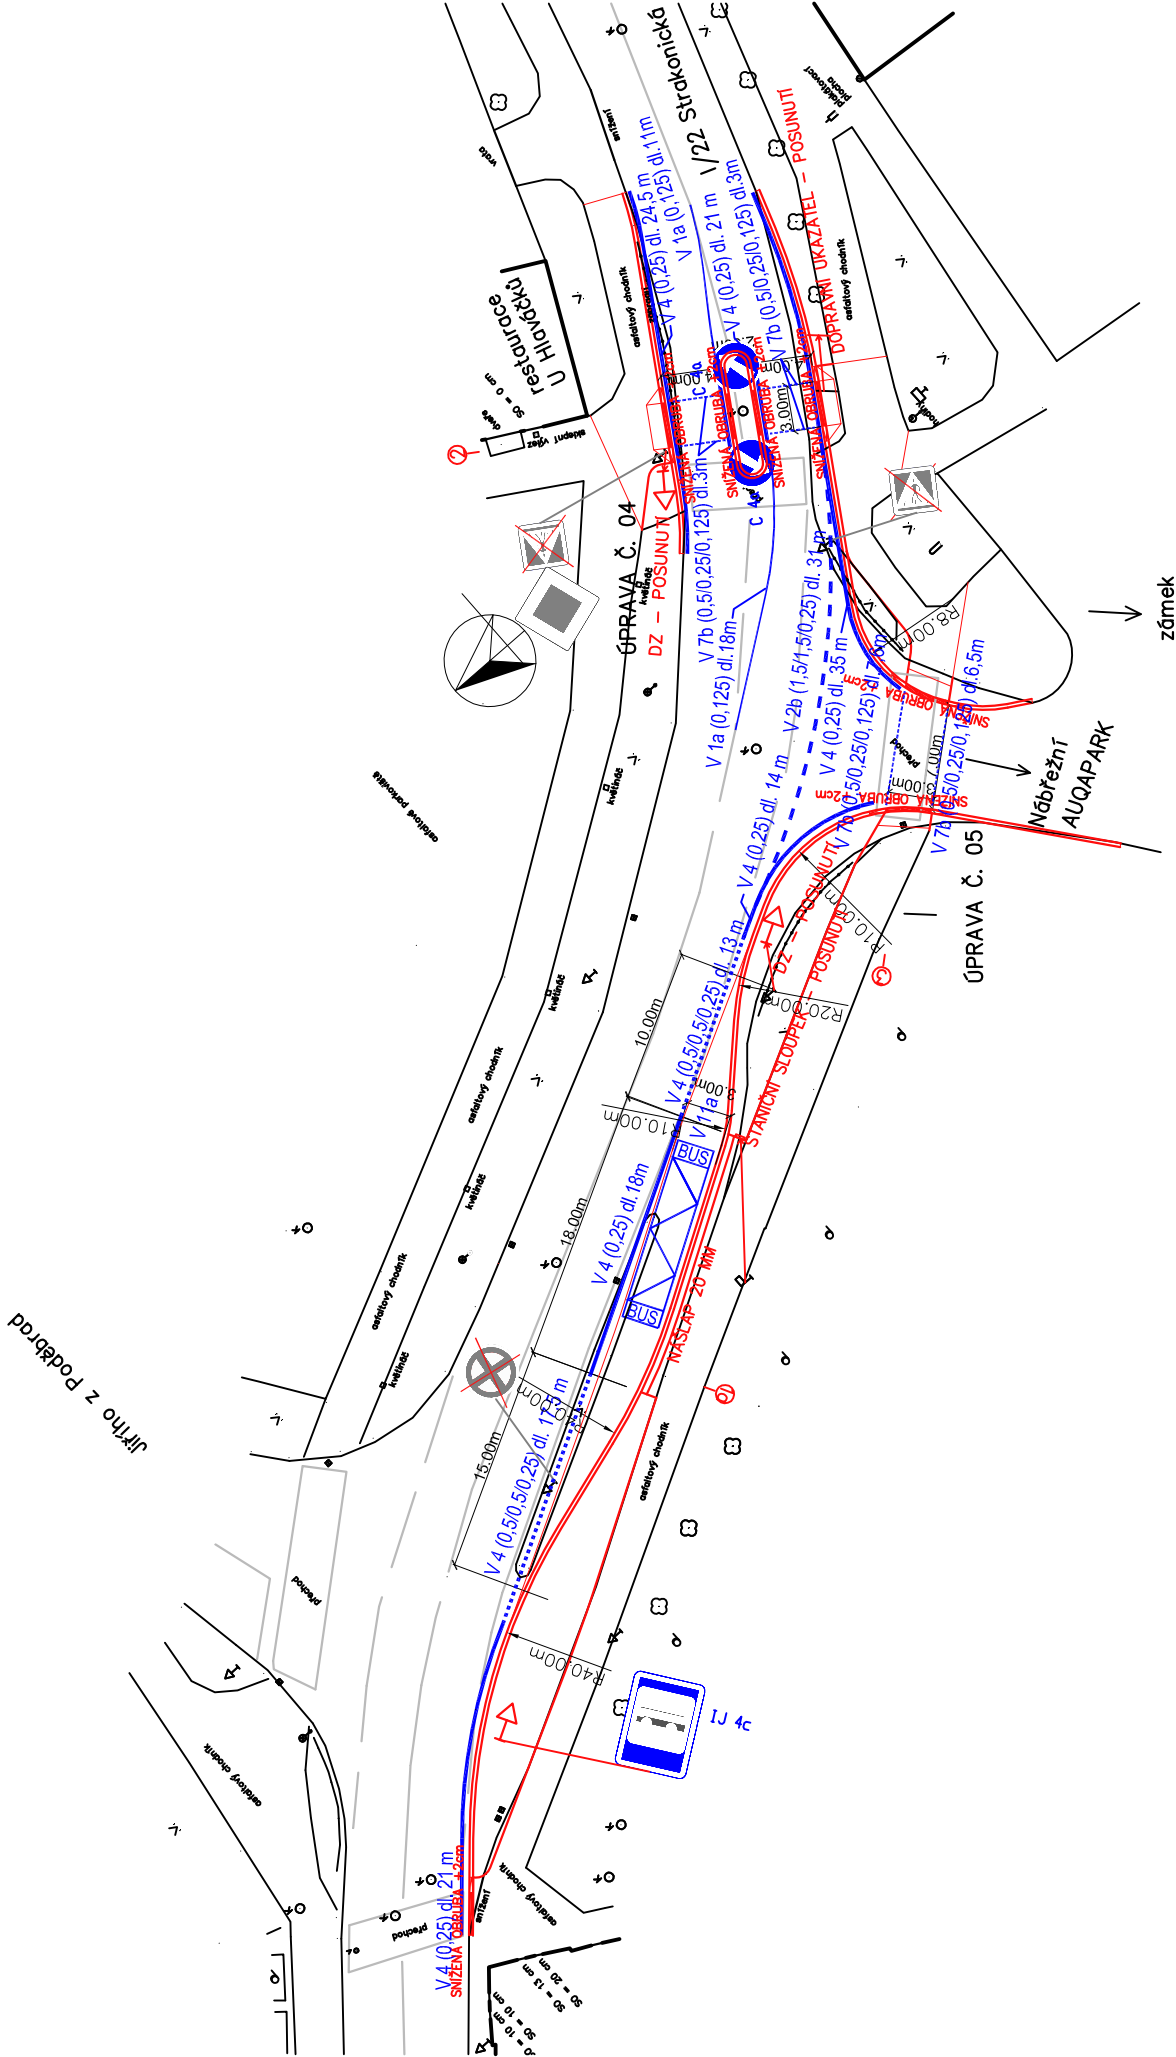

Poznámka: Před odfrézováním vozovky zhotovitel zařazuje stávající vodorovné dopravní značení a po položení asfaltových vrstev provede jeho obnovení

## PROJEKTOVÁNÍ DOPRAVNÍCH STAVEB

Projekční kancelář Ing. Škubalová  
U Bachmače 29, 326 00 PLZEŇ  
tel. 377 455 842

VÝŠKOVÝ SYSTÉM B.p.v.

SOUŘADNICOVÝ SYSTÉM S–JTSK

VED. PROJEKTANT	Ing. Škubalová	ZODP. PROJEKTANT	Ing. Škubalová	VYPRACOVAL	Ing. Bobková	SCHVÁLIL	Ing. Škubalová	Projekční kancelář Ing. Škubalová U Bachmače 29, 326 00 PLZEŇ tel. 377 455 842
KAT.ÚZEMÍ:	Horažďovice	KRAJ:	Plzeňský	FORMAT	DATUM	ÚČEL	ČÍS. ZAKÁZKY	DSP
OBJEDNATEL:	Město Horažďovice						MĚŘÍTKO	1:500
AKCE	Úprava přechodů pro chodce s omezenou schopností pohybu a orientace – změna přechodu č. 14, 04 a 05						REGISTRACE–IČO	13890450
OBJEKT:	S0 101 Úprava přechodů pro chodce a míst pro přecházení – č. 14, 04 a 05						ČÍS. VÝKRESU	ČÍS. KOPIE
OBSAH	TRVALÉ DOPRAVNÍ ZNAČENÍ - ZMĚNA PŘECHODU Č. 04 A 05						6b	