


- hlavní vjezd na pozemek
- stávající asfaltová plocha - zásobování kuchyně
- venkovní nouzové schodiště
- přístavba nové třídy pro 15 dětí
- nový chodník pro pohyb dětí po zahradě
- zámková dlažba
- zastřešená rampa pro přístup do šaten
- kolostav, možnost odložení kočáru
- stávající hlavní zastřešené vstupní schodiště

stávající hlavní vstup do objektu ponechán

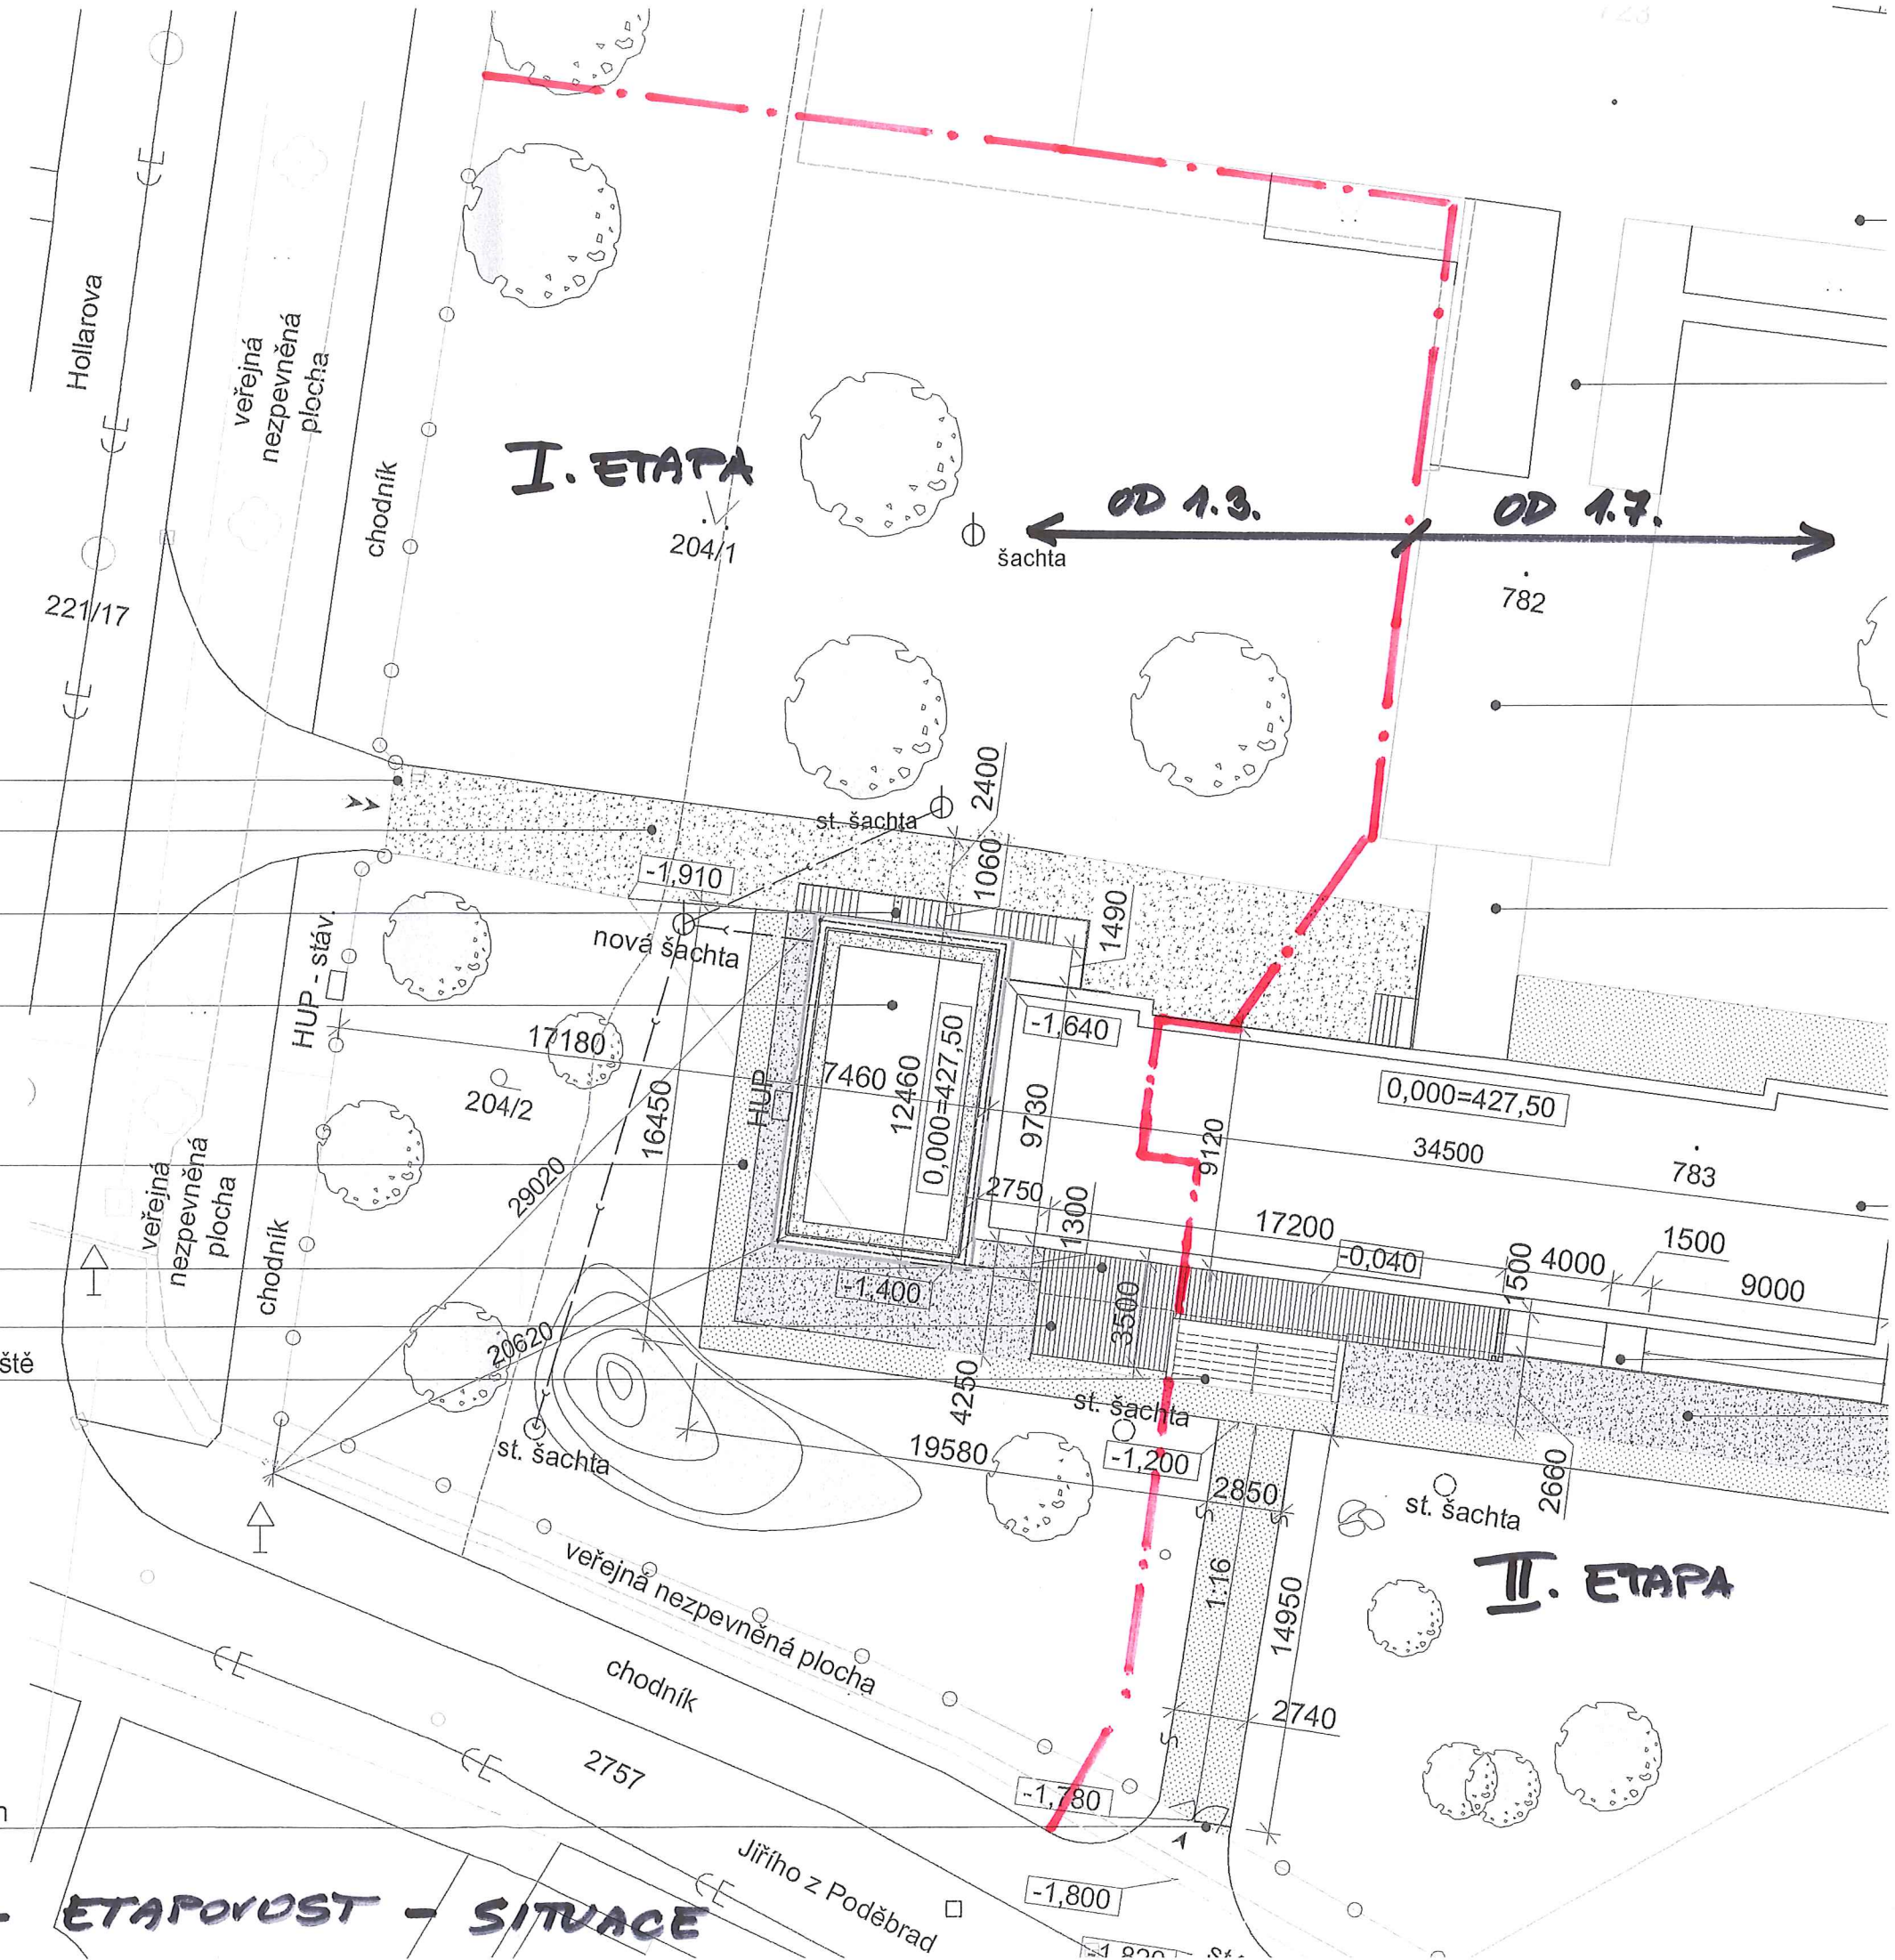

MŠ JIRÍHO Z PODEBRAD - ETAPOVOST - SITUACE

