




POHLED JIŽNÍ

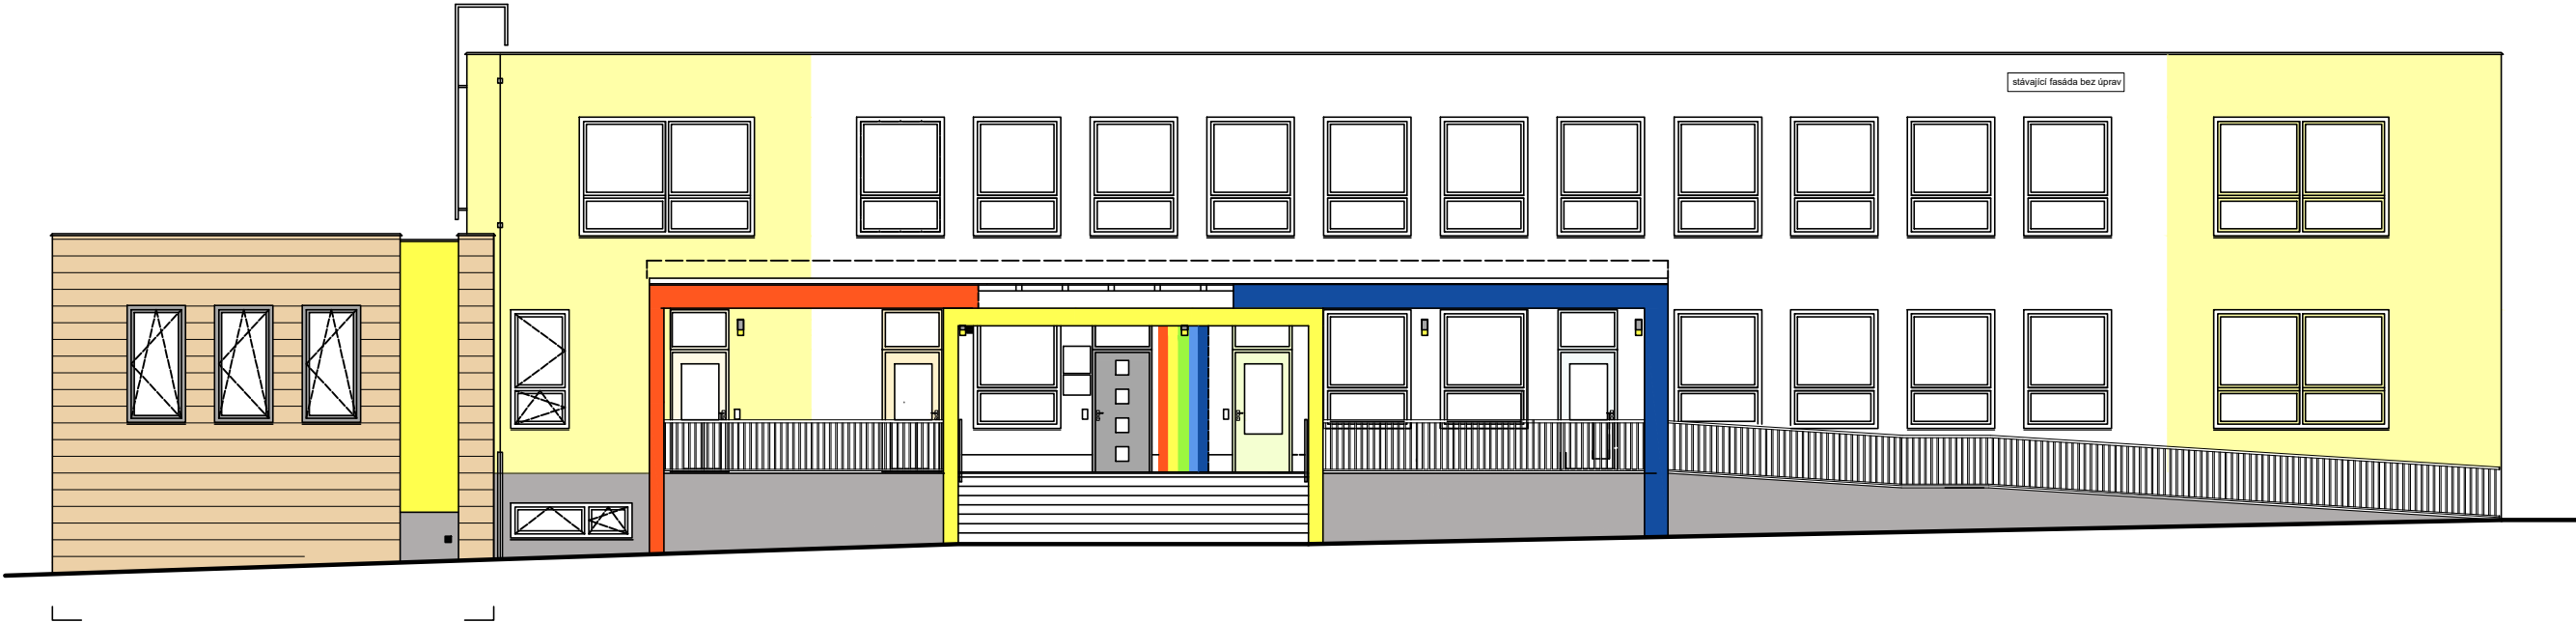

POHLED SEVERNÍ

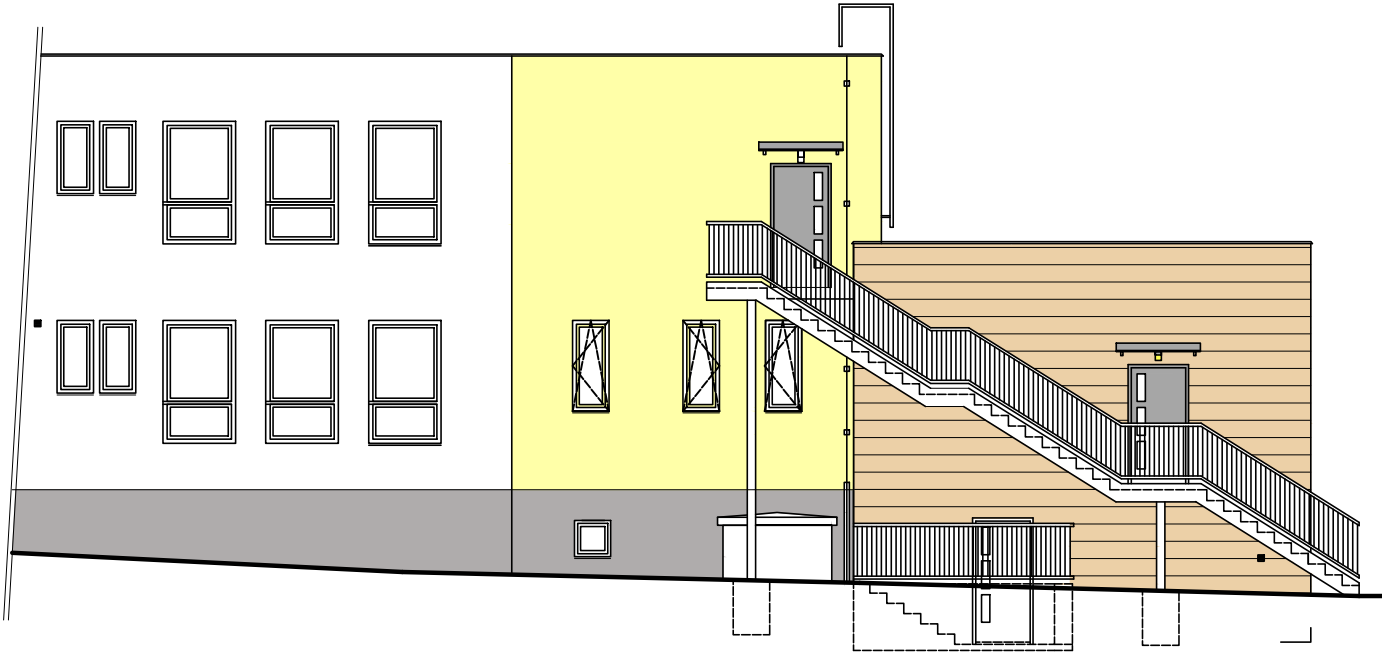

POHLED ZÁPADNÍ

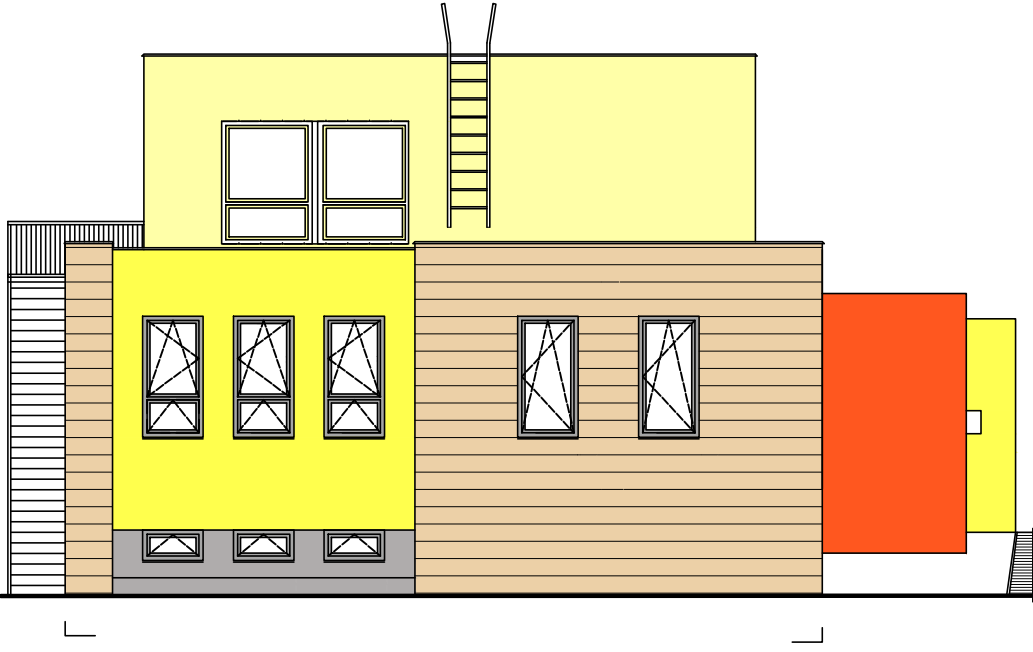

PŘÍSTAVBA ŠKOLKY:

- plocha fasády (KZS):
- silikonová probarvená omítka - odstín žlutá - ZL3C
- fasádní desky - odstín hnědá (P313, colour range: red)
- sokl budovy:
- silikonová probarvená omítka - odstín šedá - dle soklu stávající budovy

STÁVAJÍCÍ BUDOVA:

- plocha fasády (KZS):
- silikonová probarvená omítka - odstín žlutá a šedá - odstín dle stávajícího

ODPOVĚDNÝ PROJEKTANT: Jiří Urbánek	VYPRACOVAL: Ing. arch. Michal Rostecký	Jiří Urbánek projektová činnost ve výstavbě Hraniční 70, Přední Ptákovice, 386 01 Strakonice tel: 602 427 317 DIČ: CZ6006130031	
OBEC/OKRES: Horažďovice/Klatovy	KRAJ: Plzeňský	IČ:	735 52 771
INVESTOR: Město Horažďovice, Mírové náměstí 1, 341 01 Horažďovice		DATUM:	10/2017
PROJEKT: Stavební úpravy a přístavba k MŠ v ulici Jiřího z Poděbrad v Horažďovicích -na parcele: 204/2 a st. 783 , v k.ú. Horažďovice		STUPEŇ:	DSP, DPS
		MĚŘÍTKO:	1:125
		FORMÁT:	-
POHLEDY - BAREVNÉ ŘEŠENÍ		D.1.1	15