
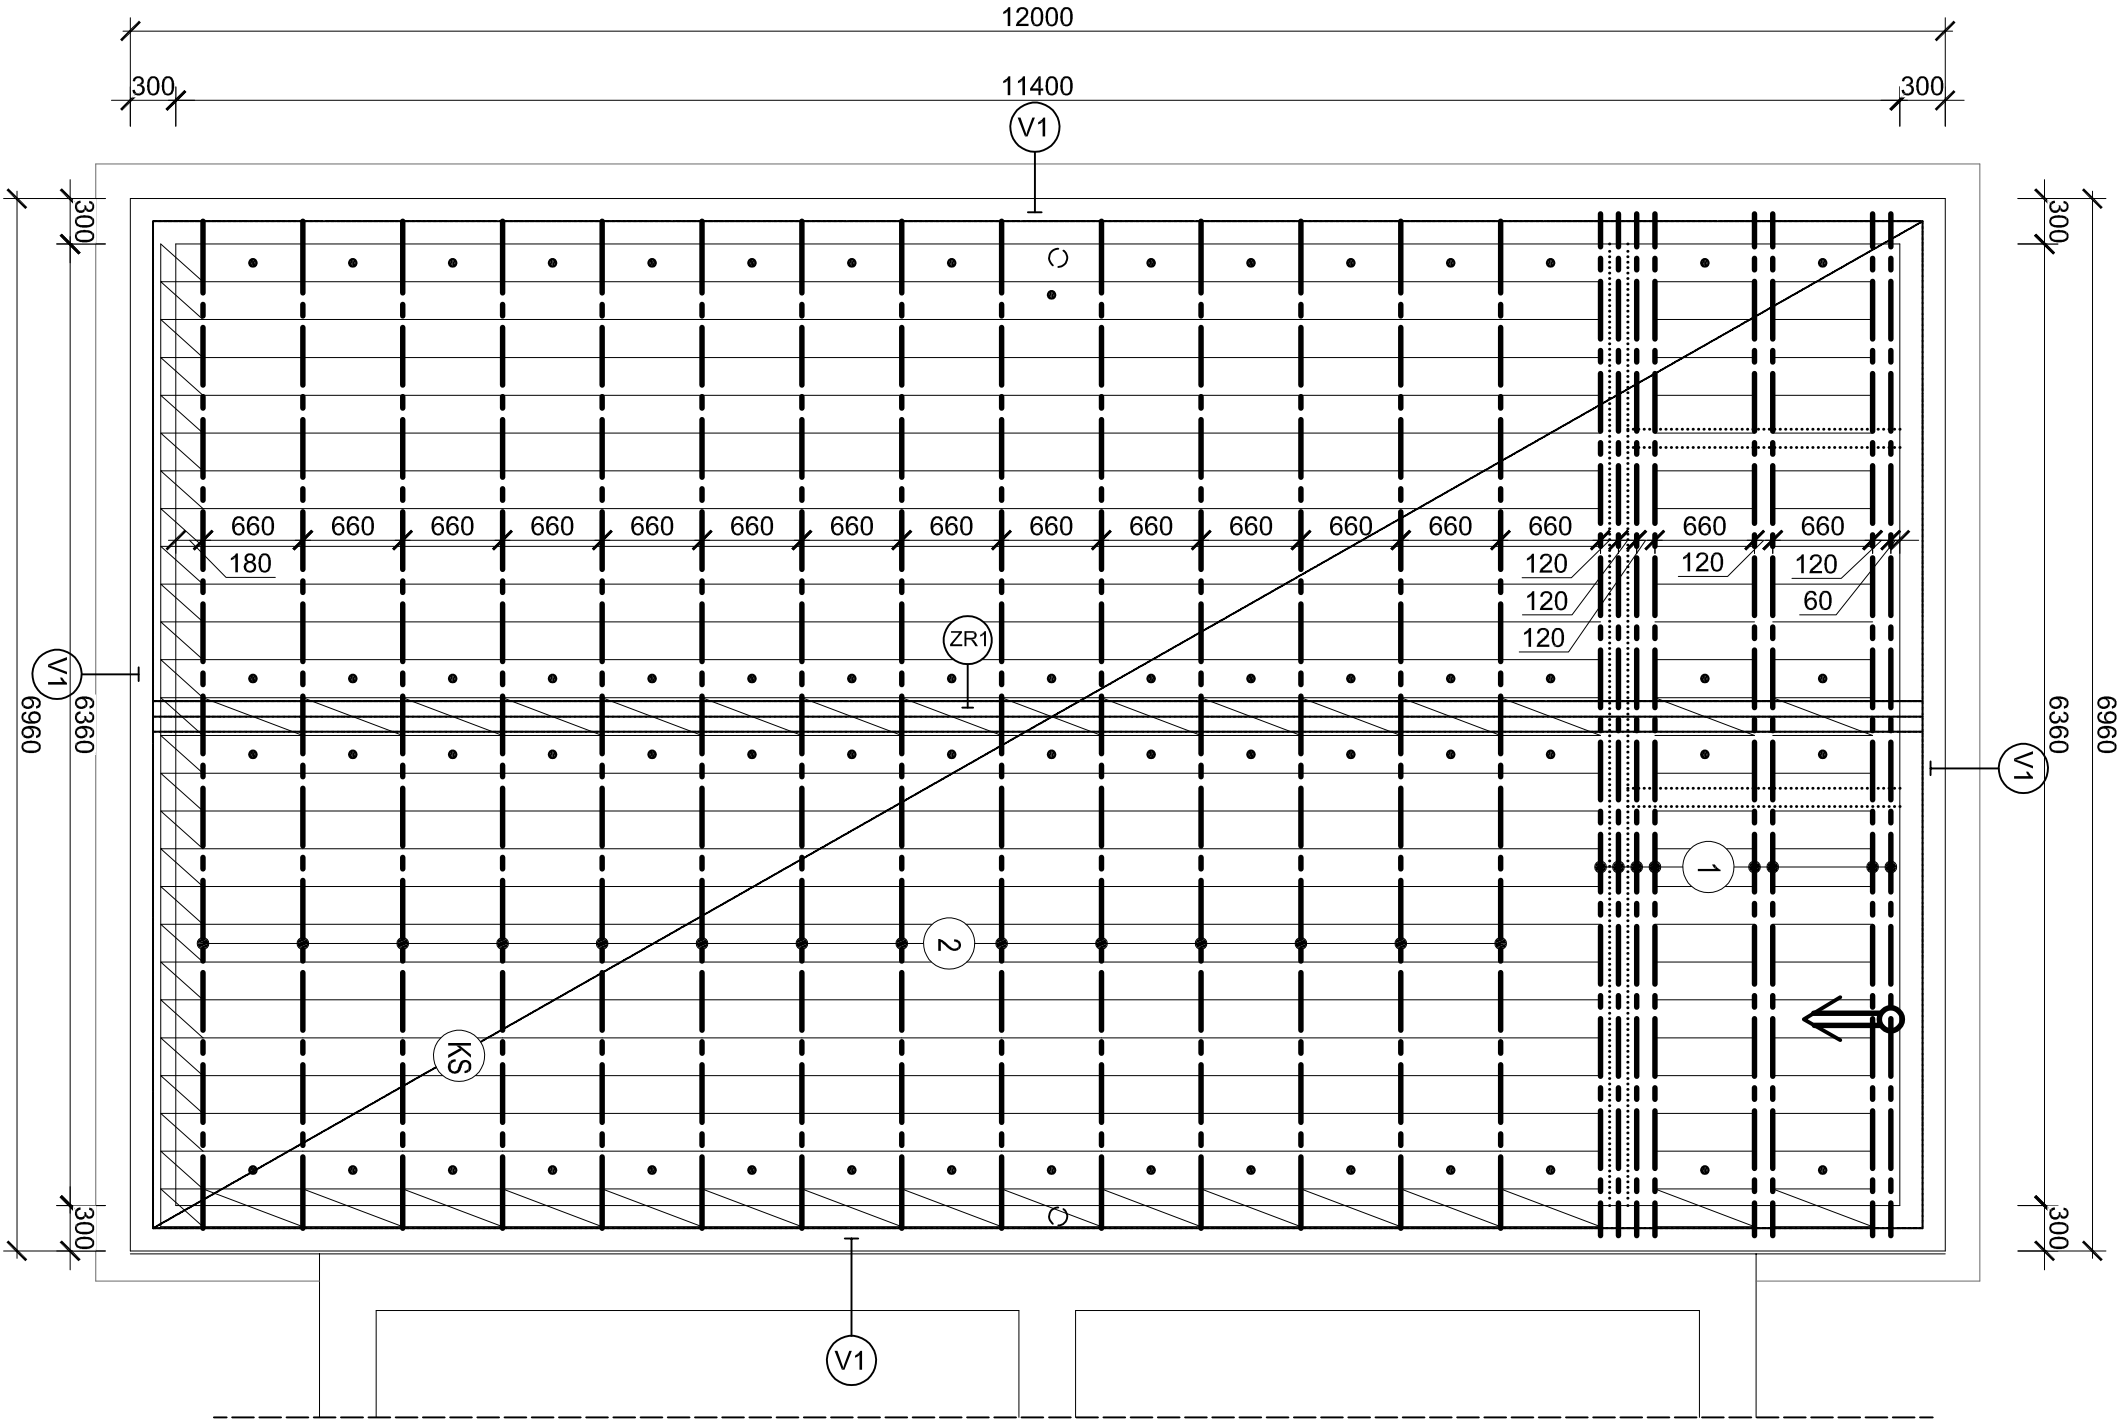


ODPOVĚDNÝ PROJEKTANT: Jiří Urbánek	VYPRACOVAL: Ing. arch. Michal Rostecký	 <small>projektová činnost ve výstavbě Hraněcí 70, Přední Plákovice, 386 01 Strakonice tel: 602 427 317 DIČ: CZ6006130031</small>	
OBEC/OKRES: Horažďovice/Klatovy	KRAJ: Plzeňský	IČ:	735 52 771
INVESTOR: Město Horažďovice, Mírové náměstí 1, 341 01 Horažďovice		DATUM:	10/2017
PROJEKT: Stavební úpravy a přístavba k MŠ v ulici Jiřího z Poděbrad v Horažďovicích -na parcele: 204/2 a st. 783 , v k.ú. Horažďovice KLADEČSKÝ VÝKRES STROPU NAD 1.PP		STUPEŇ:	DSP, DPS
		MĚŘÍTKO:	1:50
		FORMÁT:	-
		D.1.1	19



LEGENDA:

1	ST – S 21 = 680 /1412/	8
2	STA – S 21 = 670 /1414/	14
	SVB – 210/660	386
	SDB – 70/660	46
	POLYSTYRÉN(počet krajových vložek–ucpávek)	70
V1	TRMINEK TYP X 150 x 250 R. DL. 910 MM	190
ZR	TRMINEK TYP W 150 x 190 R. DL. 790 MM	60
OCEL R Ø 10	M'	234
KS	KARÍ SIŤ KA 18 (4/200x200)	17

V

ZTUŽUJÍCÍ VĚNEC BUDE PROVEDEN V MÍSTĚ ULOŽENÍ STROPNÍ KONSTRUKCE 4 x R Ø 10 + TRMINKY PO Á 200 mm

ZR 1

ZTUŽUJÍCÍ RÁM – HORNÍ VÝZTUŽ 2 x R Ø 10
– DOLNÍ VÝZTUŽ 3 x R Ø 10
– TRMINKY TYP W 125x190 E Ø 6 PO Á 200 MM

ZATÍŽENÍ :

UŽITNÉ – ŠKOLY, ŠKOLKY – 3,0 kN/m²
STÁLÉ – PODLAHA – 2,0 kN/m²
PŘÍČKY – TPL 120 – 5,4 kN/m

DOPORUČENÝ SMĚR KLADENÍ STROP. KONSTRUKCE

STROPNÍ KONSTRUKCE BUDE NABETONOVÁNA
BETONEM C 20/25 XC1 (B 25) V TL.60 MM !!!
TLOUŠŤKA STROPNÍ KONSTRUKCE BUDE 270 MM.

PŘED OBJEDNÁNÍM NUTNO PŘEKONTROLOVAT
ROZMĚRY MÍSTNOSTÍ !!!

DOBETONOVAT

PŘÍČKY V PODLAŽÍ NAD STROPNÍ KONSTRUKCÍ

PRO NÁVRH KLADEČHO VÝKRESU BYLY DODÁNY PODKLADY V DWG FORMÁTU
JAKÉKOLI ZMĚNY VYPLÝVAJÍCÍ Z PŘÍPADNÉ ZMĚNY DISPOZICE A NEBO
NA POPUD INVESTORA BUDOU ŘEŠENY AŽ PO OBJEDNÁNÍ STROPU
ZA FINANČNÍ POPLATEK DLE NAŠICH SMĚRNIC.

ČÍSLO POPTÁVKY	P17-0396	www.betonstavby.cz, www.livetherm.cz	
ČÍSLO NABÍDKY/ZAKÁZKY			
NÁZEV AKCE	PŘÍSTAVBA MŠ HORAŽDOVCE		
NÁZEV VÝKRESU	KLADÉČSKÝ VÝKRES STROPU NAD 1.PP		
INVESTOR/ODBĚRATEL	Jiří Urbánek, Hranický 70, Strakonice – Přední Ptákovice, 386 01		
ČÍSLO VÝKRESU V DOKUMENTACI	1	MĚŘÍTKO	
ZAKÁZKU PŘÍJAL A VYŘIZUJE	PŘÍJMENÍ	DATUM	TELEFONNÍ ČÍSLO
VÝKRES KRESLIL	BINA	25.8.2017	602 478 119
ZMĚNY KRESLIL	KRZANOWSKÁ	20.9.2017	376 360 182