
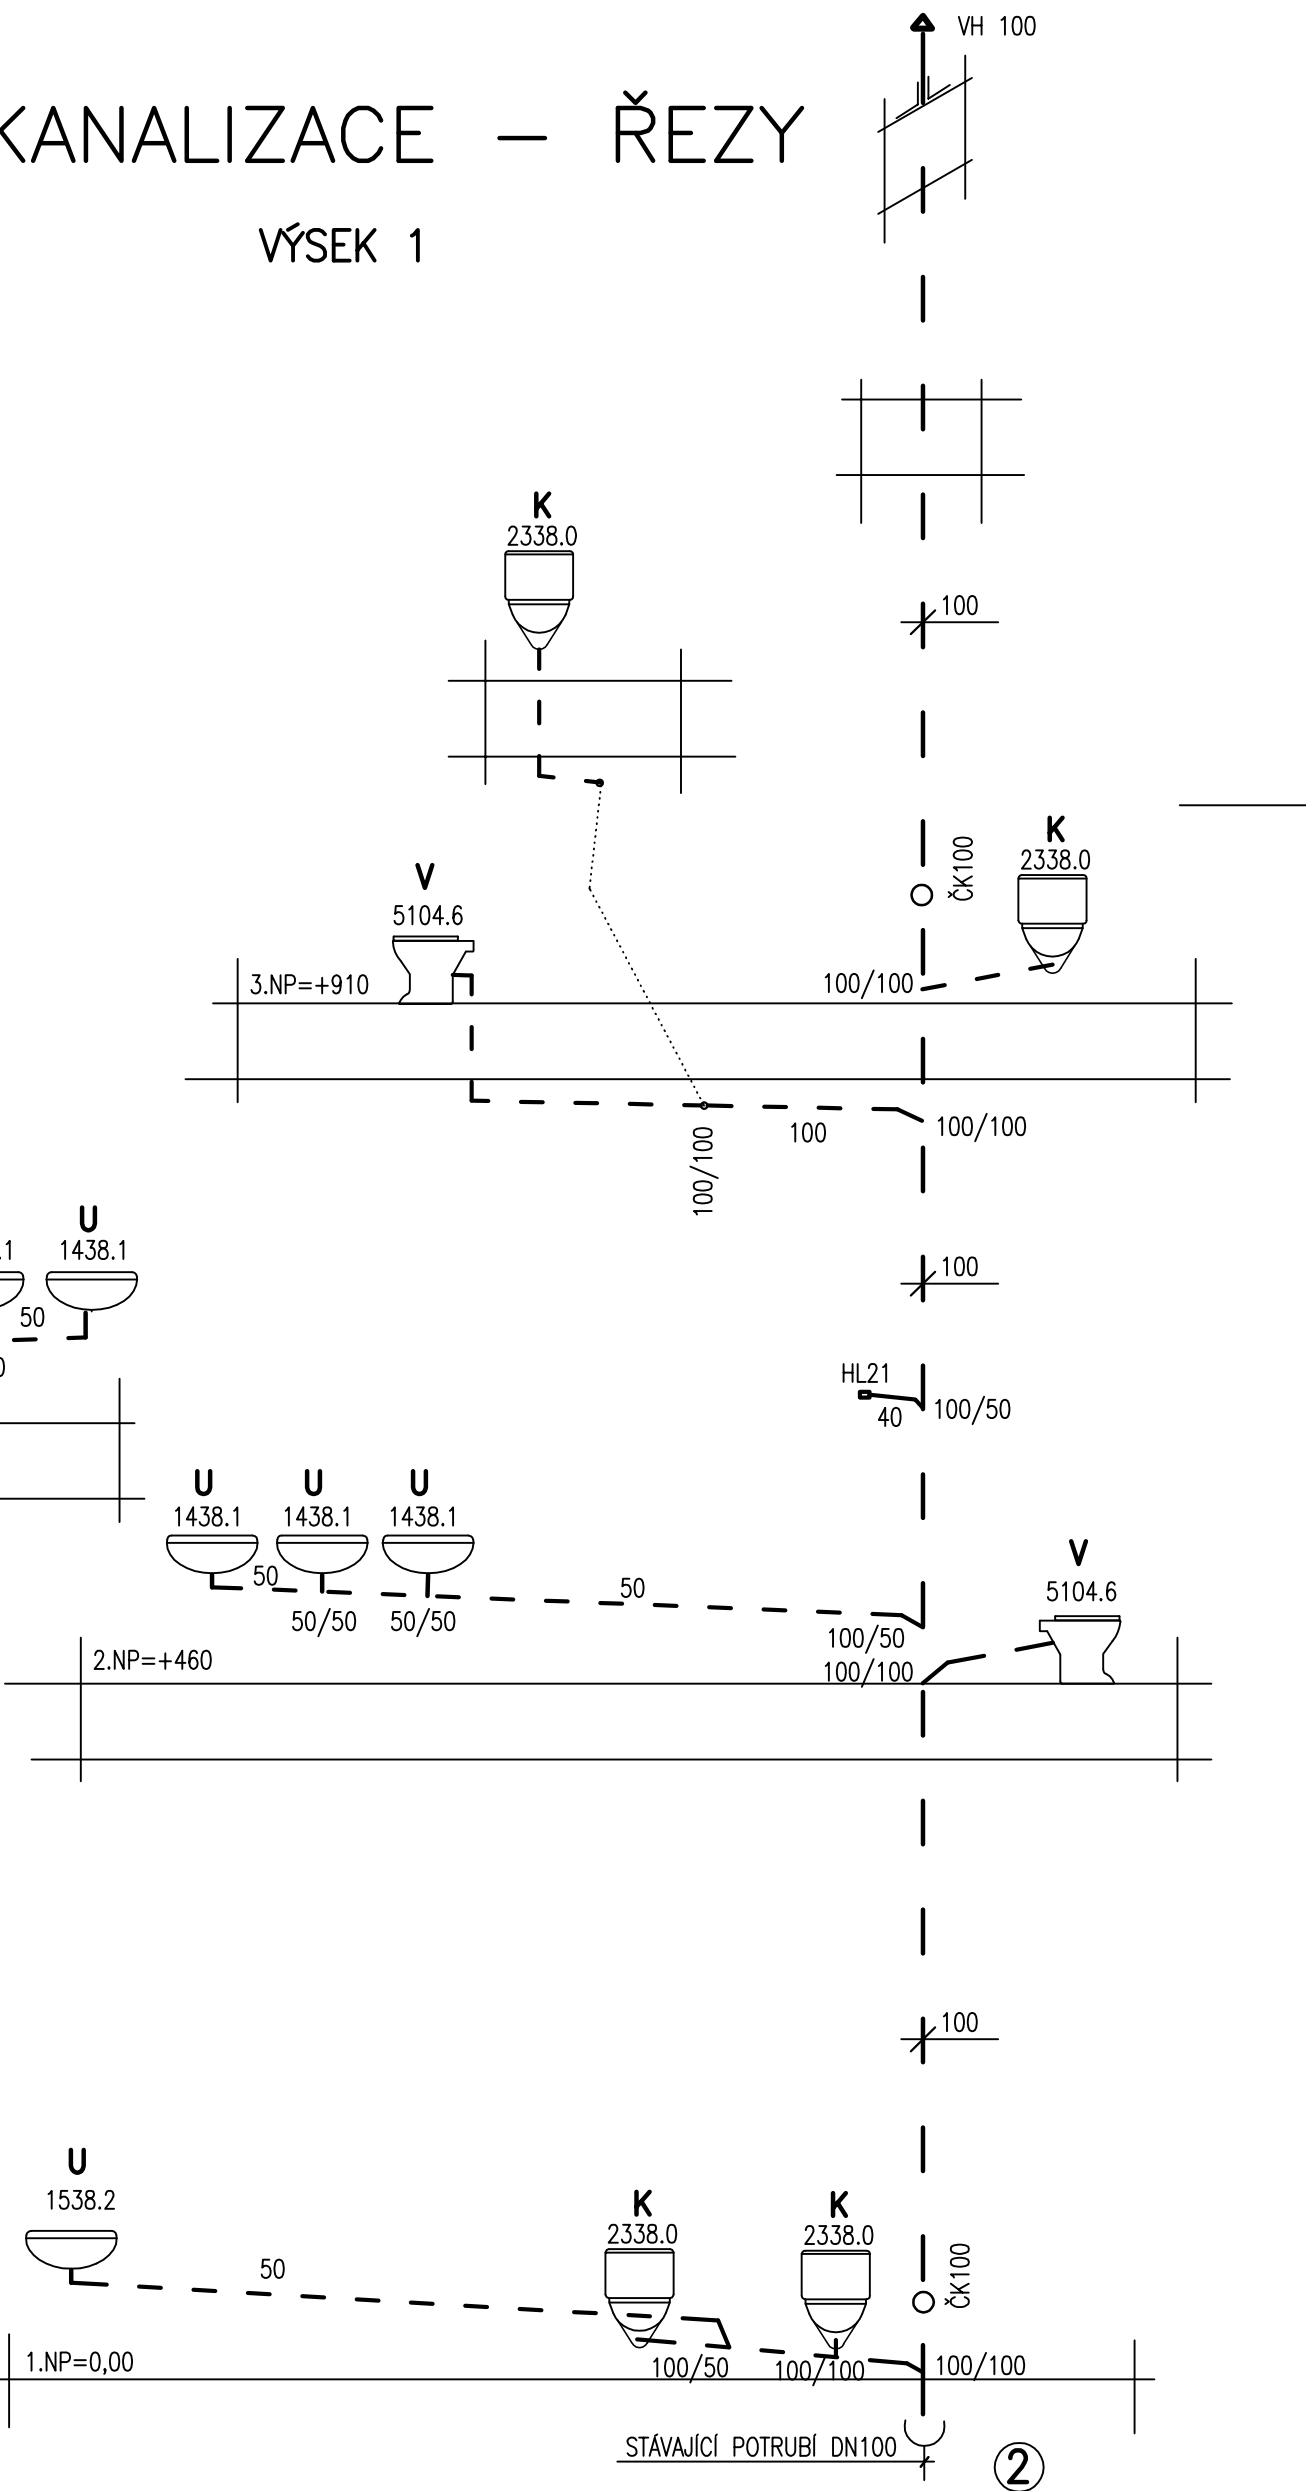


KANALIZACE — ŘEZY

VÝSEK 1

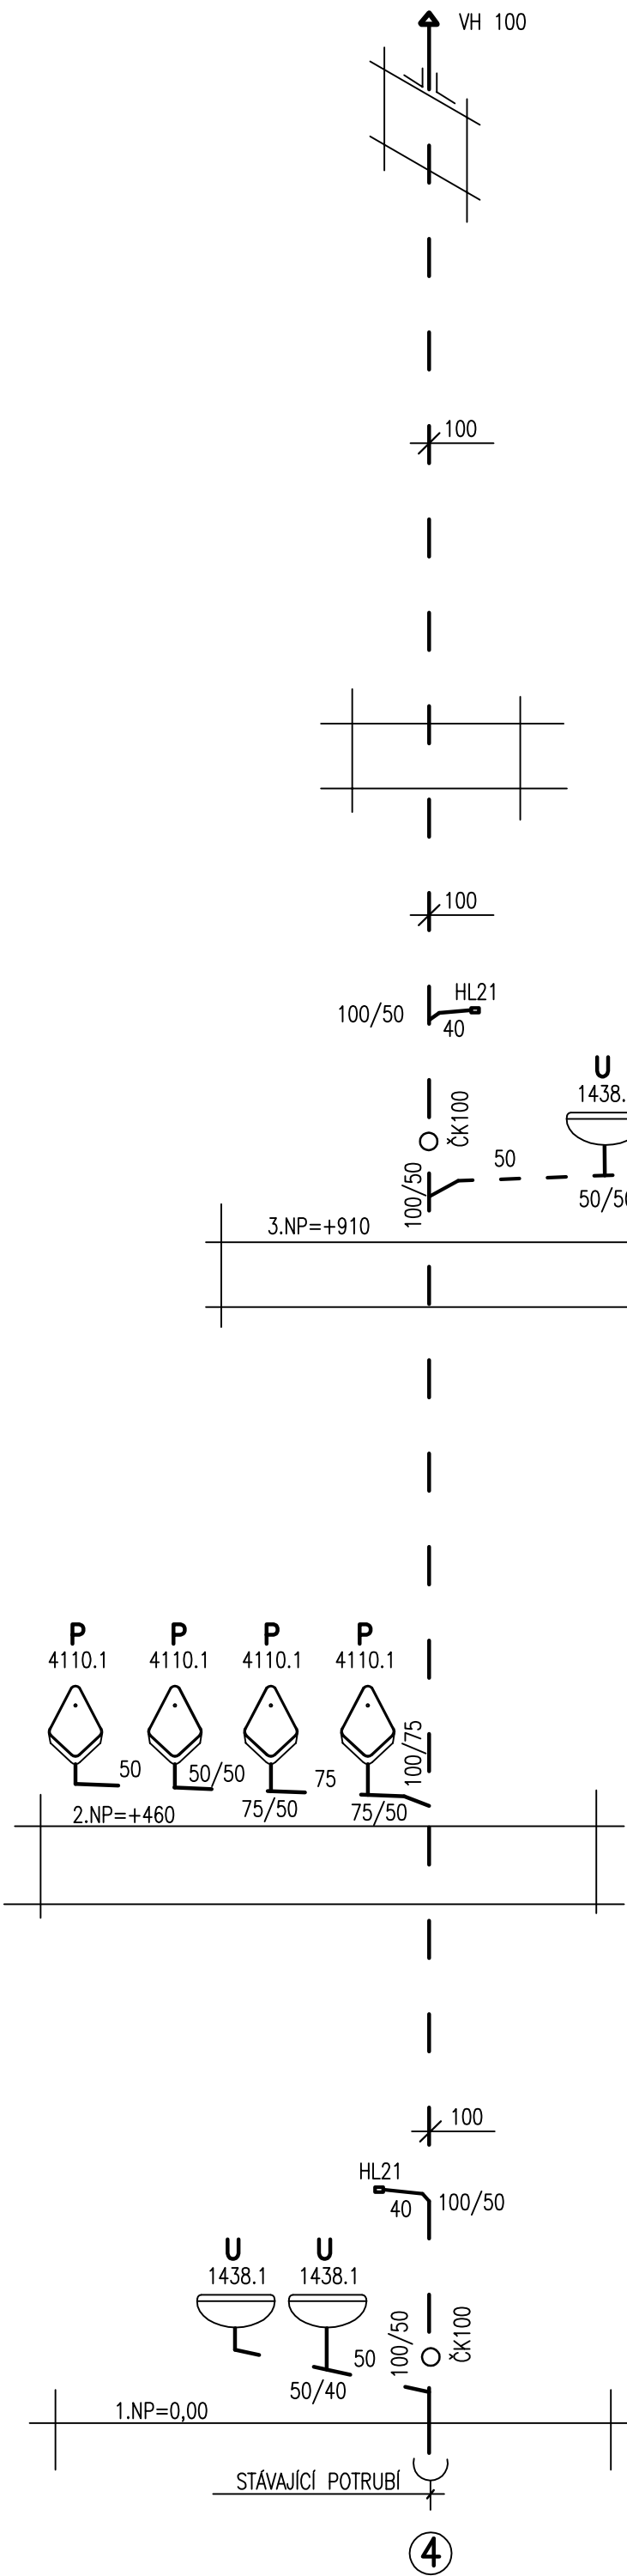

ved. projektant	zodp. projektant	vypracoval	kreslil		Kozlík Zdeněk ZTI, vodohospodářské stavby Písecká 893, Strakonice IČO 11344652	
	Kozlík	Zdeněk				
investor:					č. zakázky	16/2017
Město Horažďovice, Mírové náměstí 1, 341 01 Horažďovice					datum	2/2017
stavba:					formát	2*A4
					stupeň PD	S.Ř.
					měřítko	1:50
					č. výkresu	D.1.4.9
část:					obsah	KANALIZACE ŘEZY
D.1.4. Zdravotně technické instalace						