


KANALIZACE 3.NP

VÝSEK 1

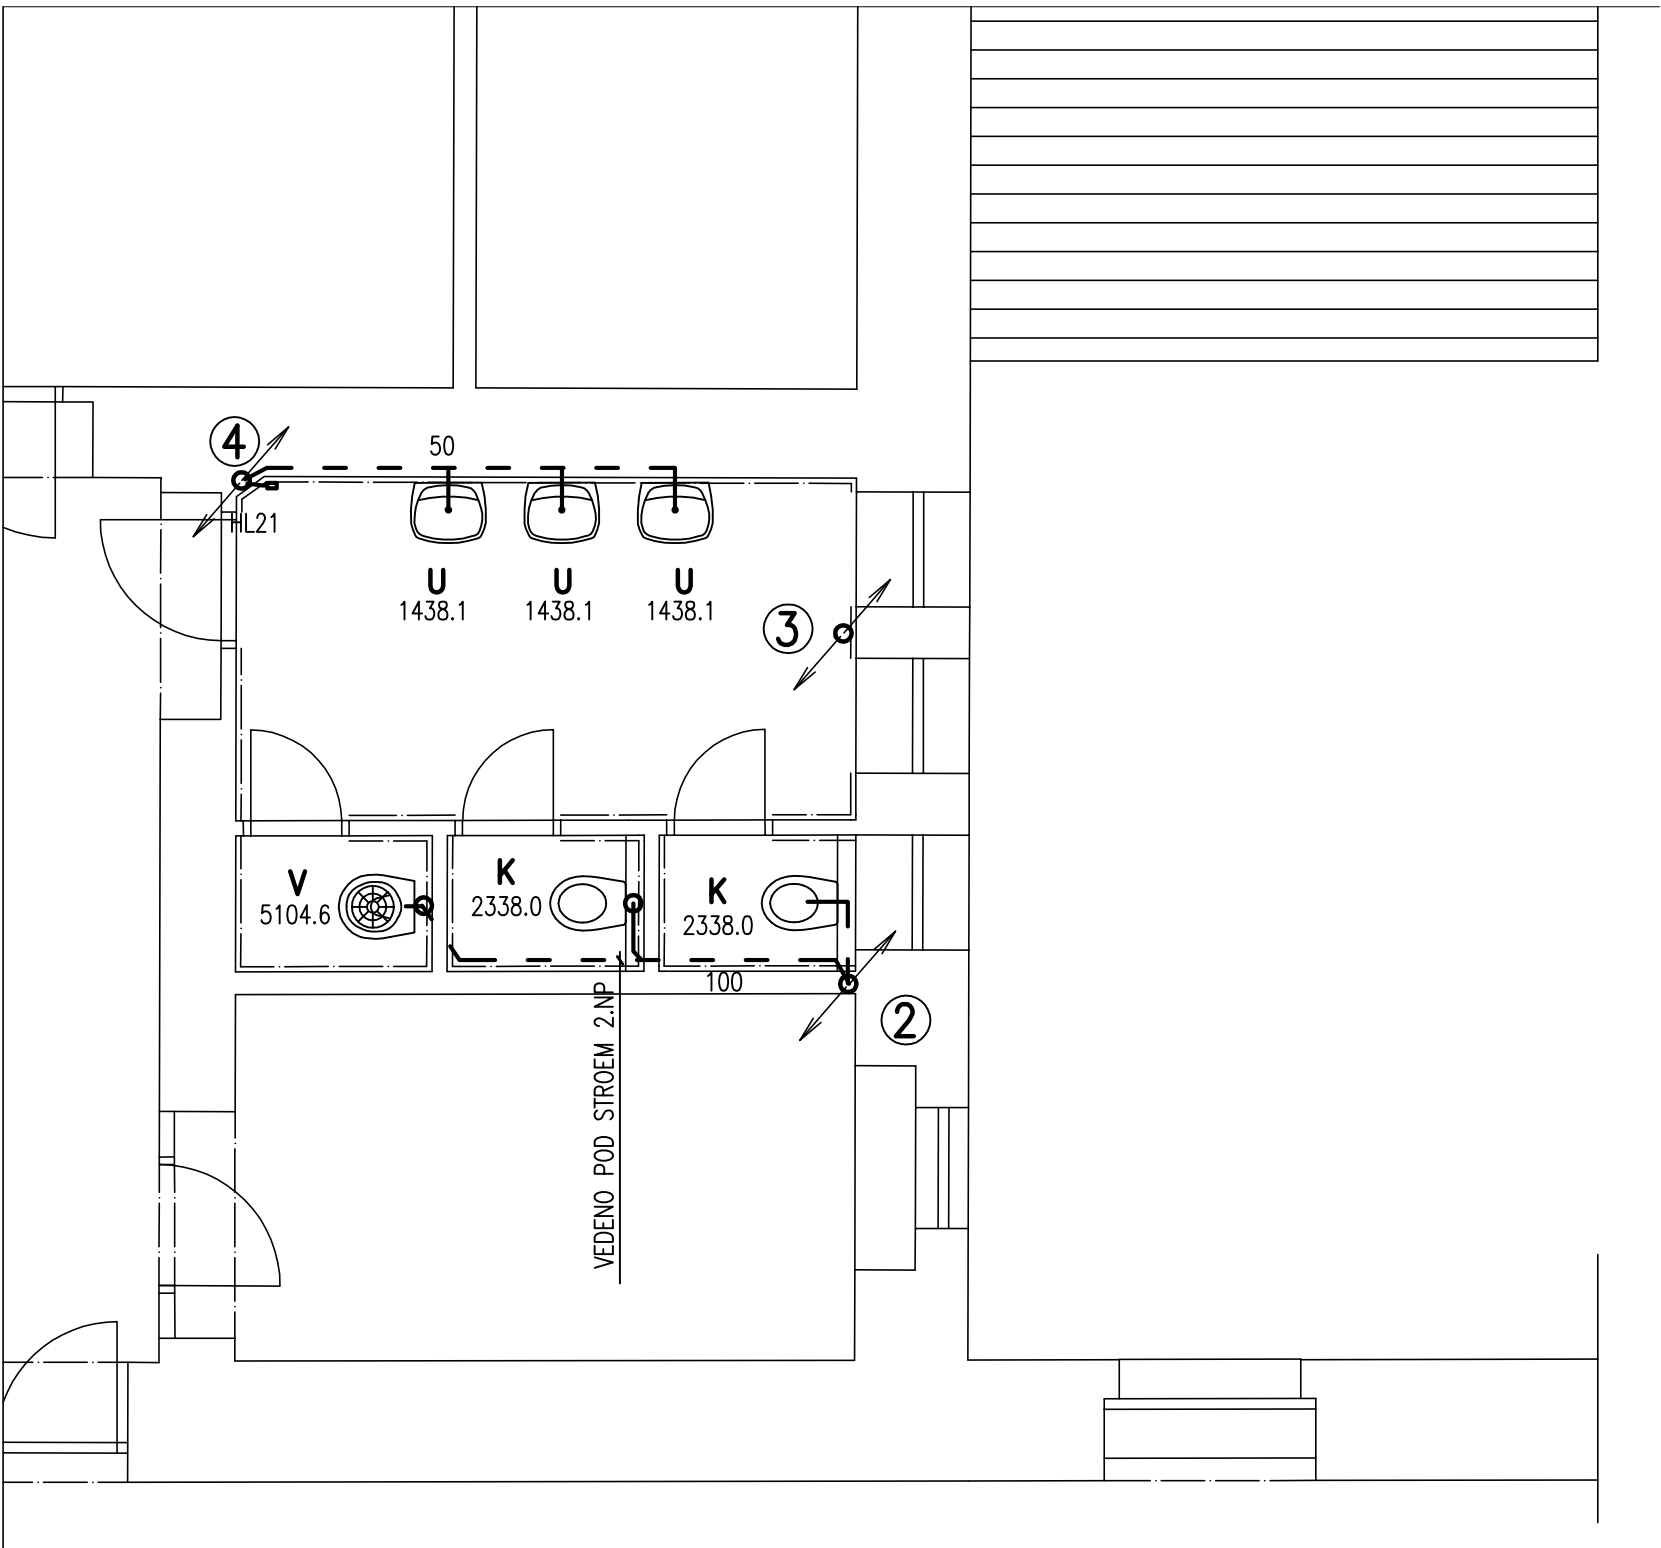

ved. projektant	zodp. projektant	vypracoval	kreslil	Kozlík Zdeněk ZTI, vodohospodářské stavby Písecká 893, Strakonice IČO 11344652	
	Kozlík	Zdeněk			
investor:				č. zakázky	16/2017
Město Horažďovice, Mírové náměstí 1, 341 01 Horažďovice				datum	2/2017
stavba:				formát	2*A4
				stupeň PD	S.Ř.
				měřítko	1:50
				č. výkresu	D.1.4.7
				obsah	KANALIZACE 3.NP
část:					
D.1.4. Zdravotně technické instalace					