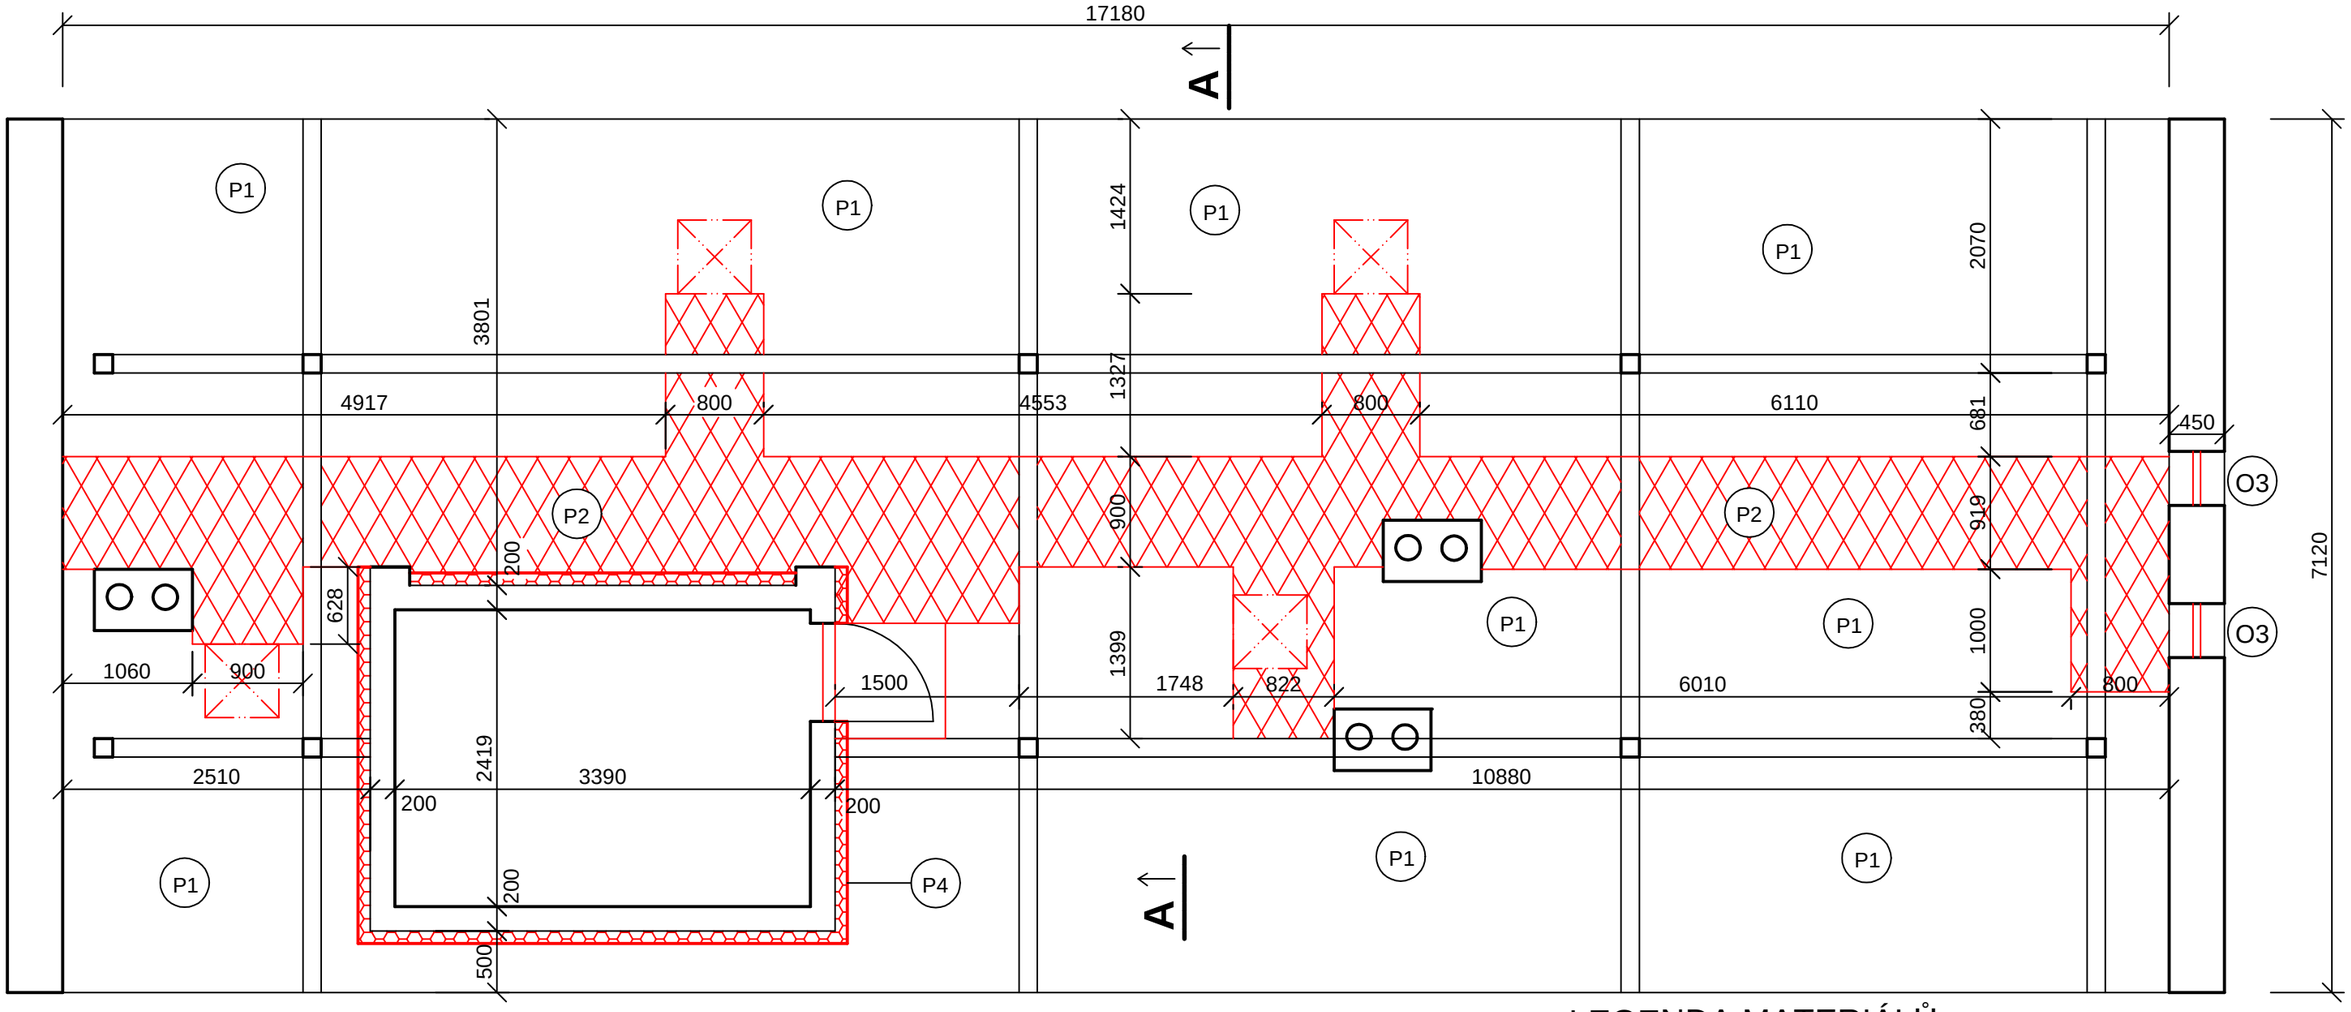

ŘEZ A-A

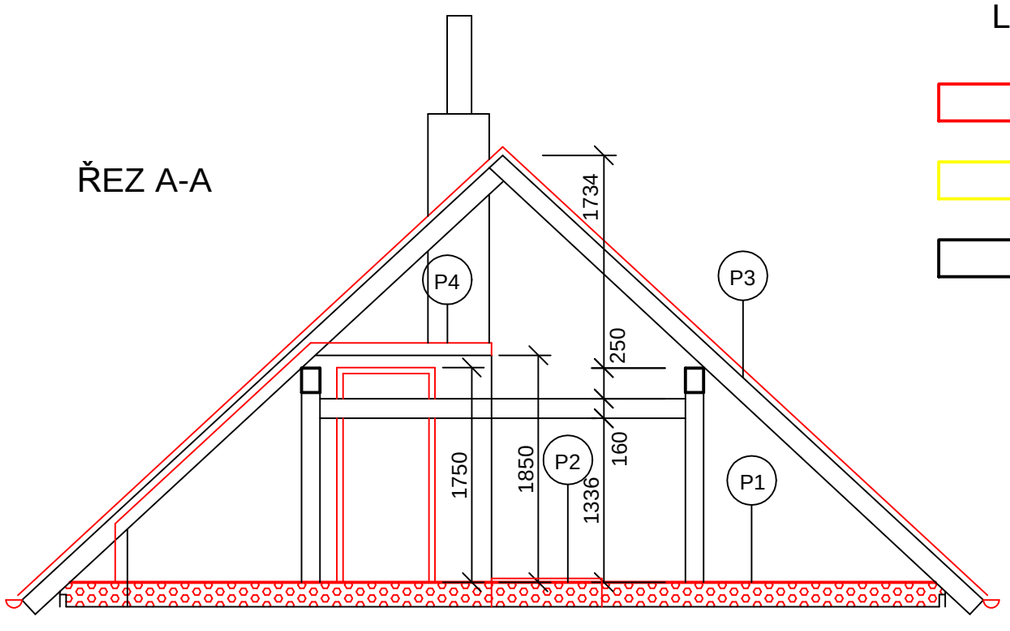

LEGENDA ČAR

- NOVÉ KONSTRUKCE
- STÁVAJÍCÍ BOURANÉ KONSTRUKCE
- STÁVAJÍCÍ KONSTRUKCE

LEGENDA MATERIÁLŮ

- STÁVAJÍCÍ KONSTRUCE
- DŘEVĚNÁ LÁVKA OSB DESKY TL. 22mm NA DŘEVĚNÉM ROŠTU Z HRANOLŮ 150x200mm KLADENÝCH PO 700mm - 22M2
- TEPELNÁ IZOLACE MINERÁLNÍ VATA TL. 200mm, λ= 0,037 W/mk - 102M2 ZATEPLENA PODLAHA CELÉHO PŮDNÍHO PROSTORU
- TEPELNÁ IZOLACE POLYSTYREN TL. 100mm, λ= 0,037 W/mk

ARCHITEKT:	ZODP. PROJEKTANT:	VYPRACOVAL:	KRESLIL:
	Mgr. JIŘÍ TICHÝ	Mgr. JIŘÍ TICHÝ	Mgr. JIŘÍ TICHÝ
	MAYEROVA 1065, HORAŽĎOVICE		
KRAJ: ZÁPADOČESKÝ		MĚST. ÚŘAD: HORAŽĎOVICE	
INVESTOR: MĚSTO HORAŽĎOVICE, Mírové Náměstí 1, Horažďovice			
AKCE : UDRŽOVACÍ PRÁCE A ZATEPLENÍ STROPU BYTOVÉHO DOMU Hradební č.p. 67, Horažďovice, p.č. st. 125, k.ú. Horažďovice			OHLÁŠENÍ PRACÍ DATUM: 02/2017
OBSAH : PŮDORYS A ŘEZ KROVU – NOVÝ STAV			MĚŘÍTKO: 1:50 Č.VÝKR. 5.