


R.P2 – ROZVÁDĚČ PODRUŽNÝ

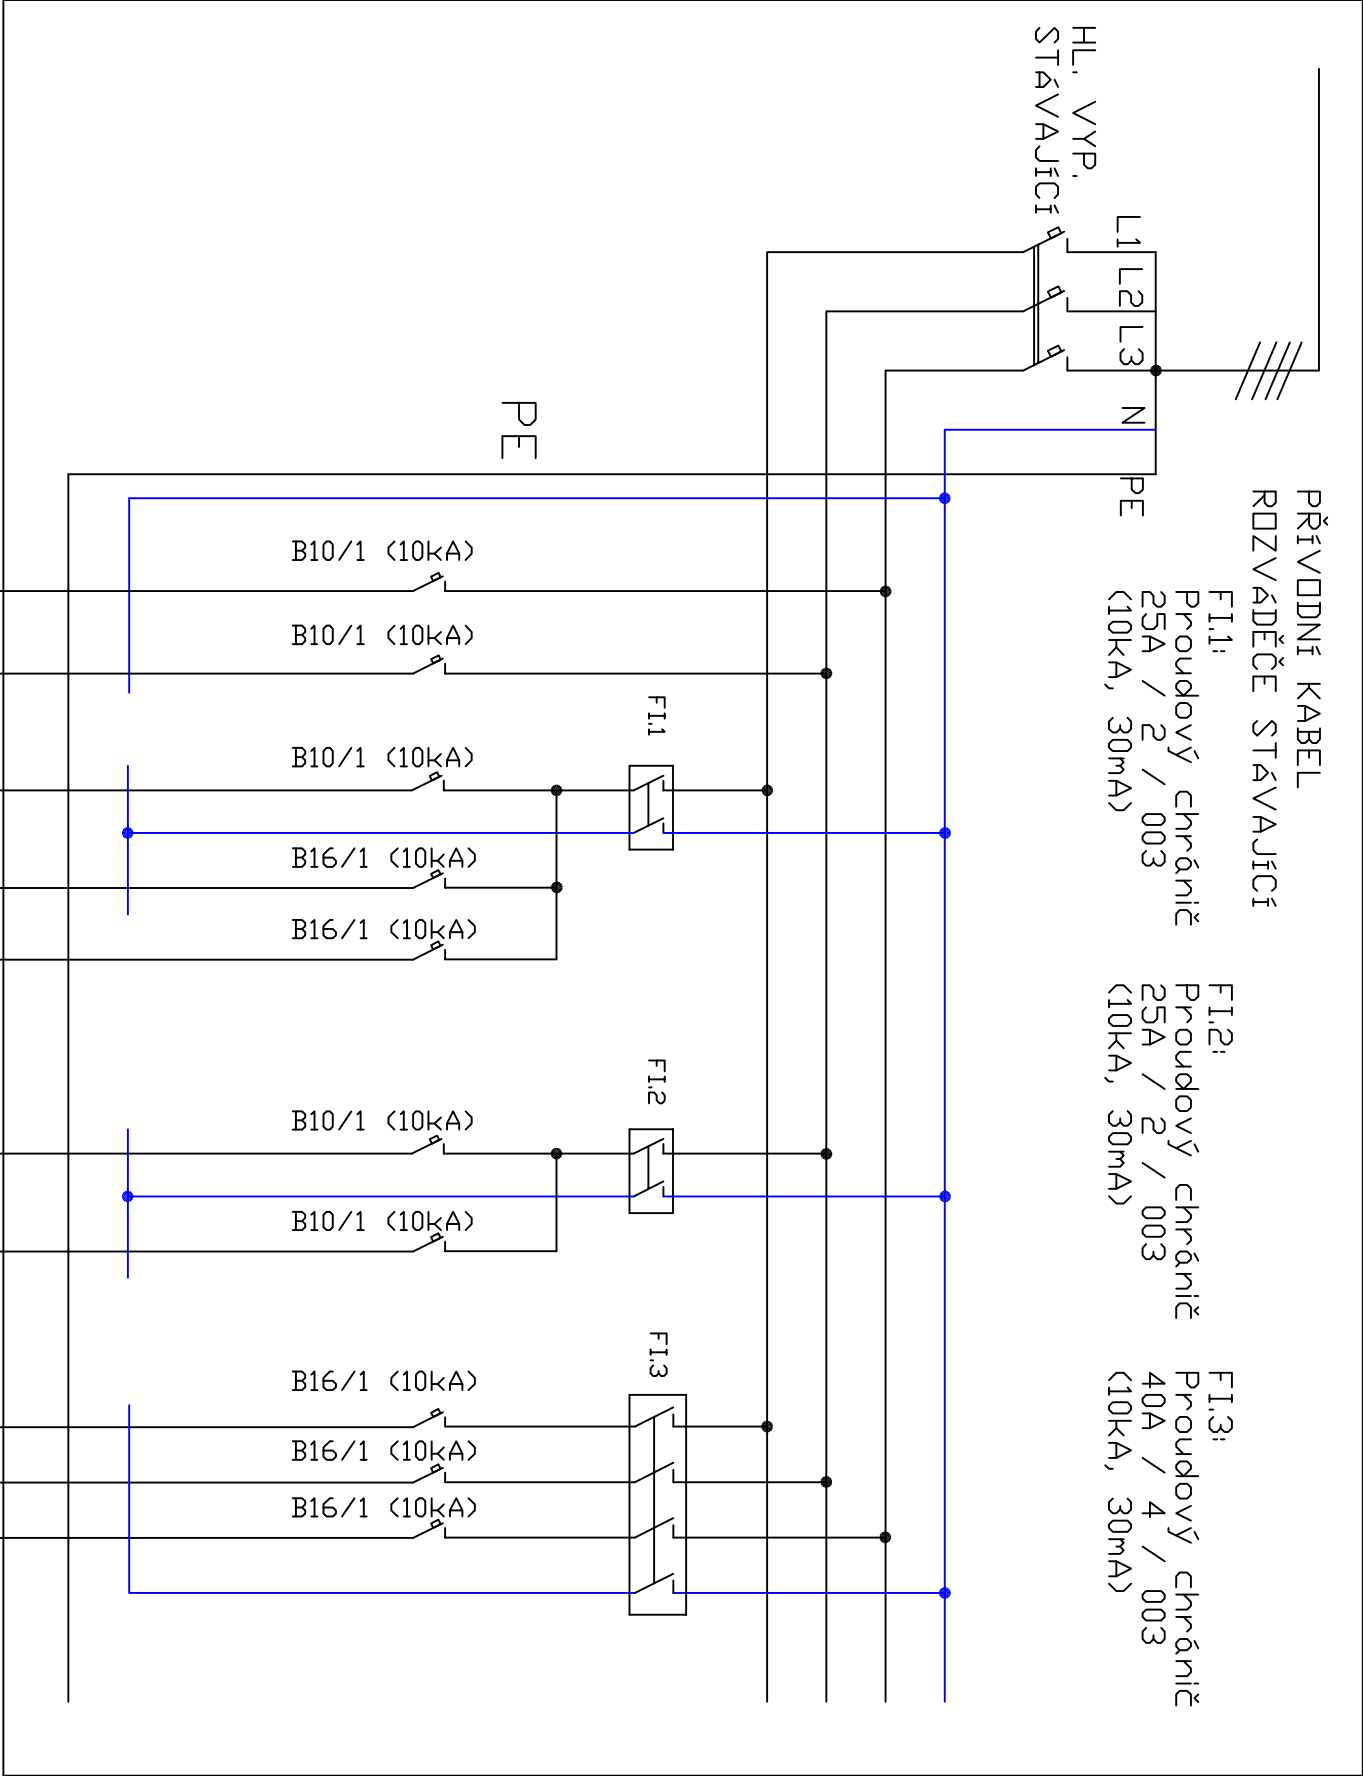

SV. OKRUH G +R.P2-W1: CYKY-J 3x1,5					
SV. OKRUH R +R.P2-W2: CYKY-J 3x1,5					
SV. OKRUH N +R.P2-W3: CYKY-J 3x1,5					
ZÁS. OKRUH Z13 +R.P2-W4: CYKY-J 3x2,5					
ZÁS. OKRUH Z16 +R.P2-W5: CYKY-J 3x2,5					
SV. OKRUH □ +R.P2-W6: CYKY-J 3x1,5					
AUTOMATICKÉ SPLACHOVÁNÍ PISOÁRŮ UKONČENO V KRABICI K.1 +R.P2-W7: CYKY-J 3x1,5					
ZÁS. Z24 (MYČKA) +R.P2-W8: CYKY-J 3x2,5					
ZÁS. Z25 (M.TRŮUBA) +R.P2-W9: CYKY-J 3x2,5					
ZÁS. OKRUH Z26 +R.P2-W10: CYKY-J 3x2,5					

Zodpovědný subjekt:		Výpracov:		Razítko a podpis:		
LADISLAV HANUŠ STAVBAŘ 210 386 01 STRAKONICE		Ing. LADISLAV HANUŠ Mobil: +420 602 453 892 E-mail: la.hanus@gmail.com				
Stupeň: DSP						
Akce:		Rekonstrukce zázemí MŠ Loretská, Horažďovice k.ú. Horažďovice				
Investor:		Město Horažďovice, Mírové Náměstí 1, 341 01 Horažďovice				
Objekt:		SO1 - pavilon 1		Datum:	03/2017	Příloha:
Odsah:		SCHÉMA ROZVÁDĚČE R.P2		Číslo stránky:		
				Měřítko:		
				Číslo kresby:	06	

Pozn.: Napětová soustava 3+PE+N, 50Hz, AC, 230/400V, TN-C-S.
Ochrana před nebezpečným dotykem dle ČSN 33 2000-4-41 ed.2.
Základní samočinným odpojením od zdroje + doplňková
proudovými chrániči.
Doplňková ochrana pospojováním.
Zapojení rozváděče, které se netýká rekonstruované části
zůstane zachováno.