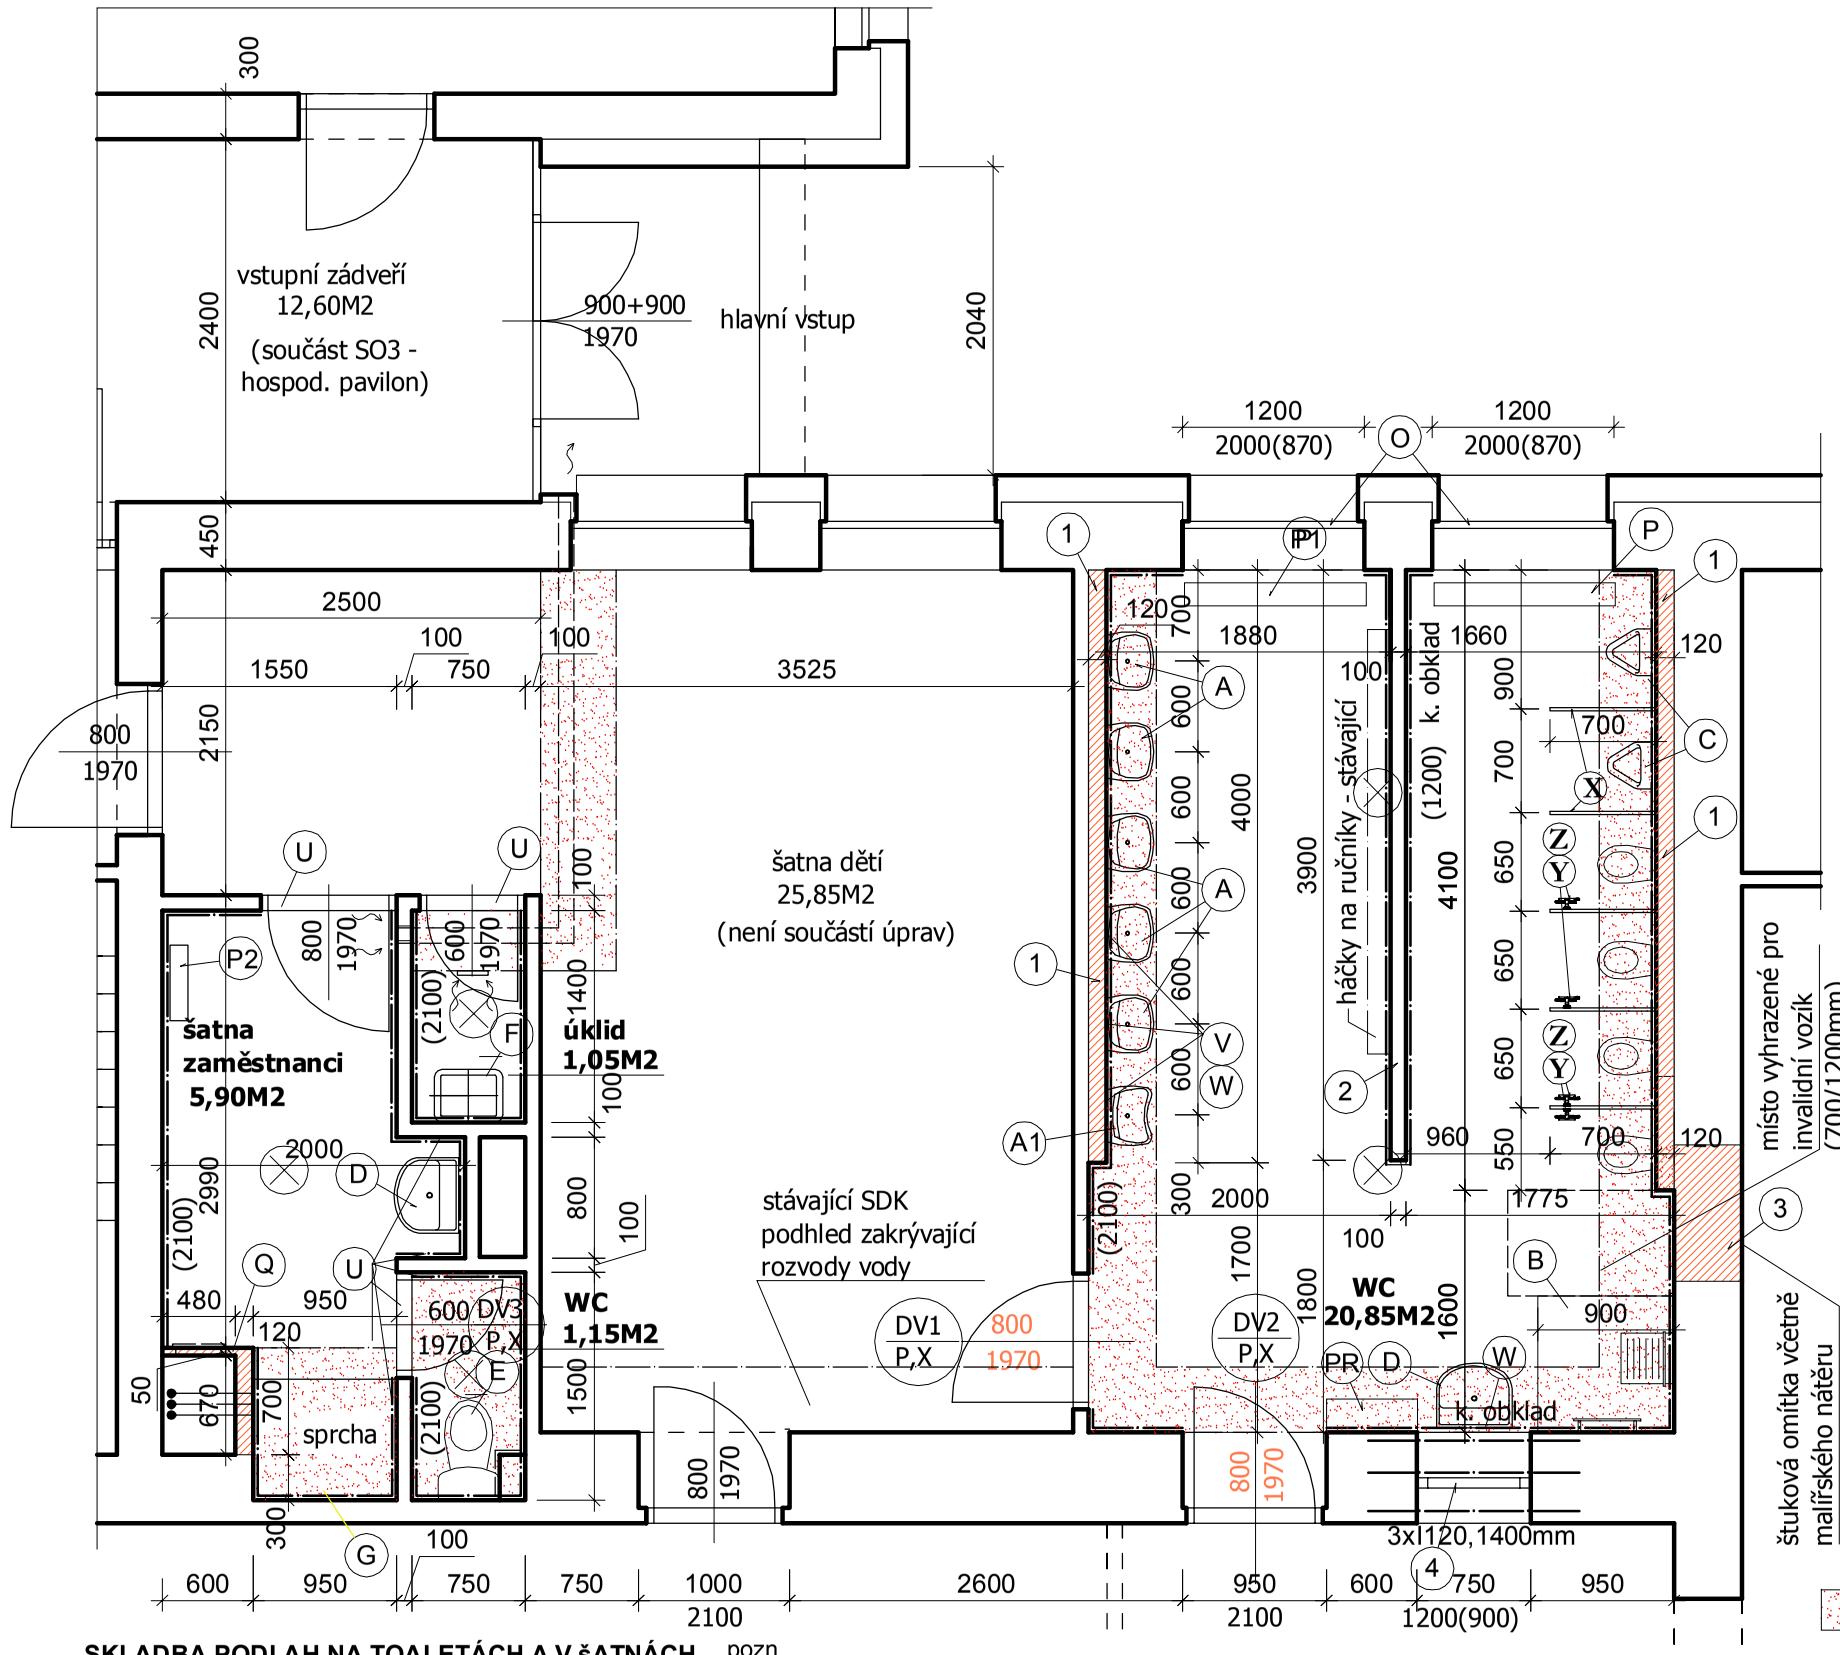

SKLADBA PODLAH NA TOALETÁCH A V ŠATNÁCH

Nové vrstvy podlahy:
Keramická protiskluzová dlažba
Flexibilní lepidlo pro dlažbu (C2T)
Hydroizolační stěrka
Betonová deska vyztužena skelnými vlákny 50mm
Polyethylénová fólie
Podlahový EPS 20mm

Ponechané vrstvy:
Hydroizolace - asfalt. lepenka A500H 2 mm
Penetrační nátěr
Podkladní beton
Udusaný násyp

pozn.
-skladba je převzata z původní dokumentace, pokud bude v průběhu stavby zjištěna odlišnost, změna skladeb bude odsouhlasen projektantem a investorem

- po odstranění dlažby včetně lepidla bude (za přítomnosti stavebního dozoru a zástupce investora) na základě stavu podkladního betonu rozhodnuto, zda dojde k jeho vybourání, či vrstva zůstane ponechána a bude srovnána samonivelační vrstvou

- po odstranění izolace dojde k vizuální kontrole hydroizolace + k její případné opravě

UMÝVÁRNA:

legenda - nové:

ZAŘIZOVACÍ PŘEDMĚTY UMÝVÁRNY:

(A) - **umyvadla** - osazeny na instalační předstěnu tak, aby výška horní hrany nepřekročila 500mm nad podlahou, rozmístění 600mm od sebe (osově), páková stojánková baterie, teplota vody řízena směšovačem,výtokový ventil ve výši max 600mm, **počet: 5 ks**

(A1) - **umyvadla pro ZTP** - osazeny na instalační předstěnu tak, aby výška horní hrany nepřekročila 500mm nad podlahou, **počet: 1 ks**

(B) - **sprcha** sprchová vanička čtvercová 900x900, výška max. 150mm, součástí: sprchový set: páková stěnová baterie + sprcha, sprchový kout opatřen skleněnou zástěnou, otevíravou ven - obě strany, s tvrzeným bezpečnostním sklem pro maximální šířku vstupu, ve sprše umístěno sklopné sedátko 350/300mm ve výšce max. 400mm, madlo na stěně , **počet: 1 ks**

(C) - **dětské klozety** - budou rozmístěny 700mm od sebe (osově) a mezi ně bude instalována dělící stěna, klozety zavěšené včetně podmomítkového splachovacího systému určeného pro zazdění hl. 120mm, duální splachování (3/6l), **počet: 4 ks**

(D) - **umyvadlo pro personál**, výška osazení 800mm, stojánková baterie, **počet: 1 ks**

(H) - **pisoár dětský**, výška osazení max.400mm , senzorové splachování, **počet: 2 ks**

VYBAVENÍ UMÝVÁRNY:

(V) - **zrcadlo** 300x450 mm, bez rámu se zabroušenými hranami, lepené na obklad, **počet: 6 ks**

(W) - **zásobník na tekuté mýdlo** k připevnění na stěnu, se spodním odběrem, chromovaný, 60x90mm, v. 150mm, **počet: 6 ks**

(X) - **zástěna mezi mísami WC**, bílá laminovaná deska 700x1050mm, s podpěrou 150mm, se zaobleným rohem, na stěnu upevněna Al eloxovanou lištou, přední hrana desky opatřena bílou plastovou hranou ABS, **počet: 5 ks**

(Y) - **držáky na WC papír**, bez krytu, chromované , **počet: 4 ks**

(Z) - **záchodová štětka** závěsná, sklo/chrom, **počet: 2 ks**

(PR) - **přebalovací pult,** sklopný, závěsný, š.49 cm x d.76,5 cm x v.85 cm, nosnost 15kg, materiál: dřevo, překližka, **počet: 1 ks**

VYZDÍVKY, ÚPRAVY STĚN, ...

(1) - instalační předstěna - vyzděna z pórobetonových tvárnic tl. 125mm na lepidlo daného výrobce tvárnic, 125 x 249 x 599mm

(2) - nová příčka pro hygienické potřeby výšky 1200mm - pórobetonové tvárnice tl. 125mm, na příčce budou osazeny stávající háčky pro ručníky dětí rozmístěné po 150mm na straně k umyvadlům, 125 x 249 x 599mm

(3) - zazdění dveřního otvoru po vybourání dveří, vyzděno z pórobetonových tvárnic na lepidlo daného výrobce tvárnic, 125 x 249 x 599mm

(4) - osazení nového dřevěného okna (fix) 750/1500mm, jednoduché zasklení - bezpečnostní sklo, parapet 900mm, překlad nad oknem - ocelový válcovaný I profil 3xl120, délky 1400mm, překlad plentován, zarovnání ostění, plastová parapetní deska

OBKLADY A DLAŽBY:

-v prostorách toalet bude položena nová protiskluzová dlažba o rozměru 200x200mm, součinitel smykového tření μ ≥ 0,5 (DIN R9), odolnost proti opotřebení: min. PEI 3, kombinace barev dle barevného schémat u

-nový obklad stěn bude proveden do výšky 2100mm po celém prostoru toalet, glazované obkladačky, rozměr obkladu 200/200mm, kombinace barev dle barevného schématu

- pod obklady a dlažby bude proveden penetrační nátěr a natažena izolace proti vodě, dlažba a obklady budou lepeny flexibilním lepidlem (C2T), - více viz. barevné řešen í

SDK PODHLED:

- dojde k novému osazení SDK podhledu kolem prostoru toalet zakrývající rozvody vody vedoucí pod stropem, šířka podhledu do 500mm, výška pod stropem 250mm (rozměry dle stávajícího), pozinkovaný rošt + SDK desky tl. 12,5mm určeny do vlhkého prostředí (zelená barva)

(DV1 P,X) DVEŘE:

dveře vnitřní, světlost dveří 800/1970mm, křídlo laminované- HPL tl. 0,8mm - odstín bílá, výplň křídla z odlehčené dřevotřískové desky, dveřní panty standard, kování - zámek standart, součástí dodávky dveří nové ocelové zárubně včetně nátěru - odstín bílá, celkem 1KS

(DV2 P,X) DVEŘE:

dveře vnitřní, světlost dveří 800/1970mm, křídlo laminované- HPL tl. 0,8mm - odstín bílá, výplň křídla z odlehčené dřevotřískové desky - částečně prosklené 2/3- bezpečnostní čiré sklo Conex, dveřní panty standard, kování - zámek standart, součástí dodávky dveří nové ocelové zárubně včetně nátěru - odstín bílá, celkem 1KS

ROZVODY VODY, KANALIZACE, ELEKTROINSTALACE:

- veškeré rozvody na toaletách budou vyměněny za nové - viz. samostatné části P D

legenda - stávající bez úprav:

(O) OKNA:
-stávající plastová okna budou ponechána

legenda -úprava/dočasná demontáž - zpětná montáž:

RADIÁTORY:
(P1) -stávající deskový radiátor 1200/400mm bude po nových obkladech namontován zpě t

ŠATNA ZAMĚSTNANCŮ, ÚKLIDOVÁ MÍSTNOST

legenda - nové:

ZAŘIZOVACÍ PŘEDMĚTY:

(D) - **umyvadlo pro personál**, výška osazení 800mm, stojánková baterie, **počet: 1 ks**

(E) - **klozety** zavěšené včetně podmomítkového splachovacího systému určeného pro zazdění hl. 120mm, duální splachování (3/6l), **počet: 1 ks**

(F) - **nástěnná závěsná výlevka**, nástěnná páková baterie , **počet: 1ks**

(G) - **sprchová vanička** 800/800mm, včetně zástěny s dveřmi, sprchový set, nástěnná baterie včetně sprchy , **počet: 1ks**

OBKLADY A DLAŽBY:

-v prostorách toalet bude položena nová protiskluzová dlažba o rozměru 300/300mm, součinitel smykového tření μ ≥ 0,5 (DIN R9), odolnost proti opotřebení: min. PEI 3, barva: odstín světle béžová
-nový obklad stěn bude proveden do výšky 2100mm po celém prostoru toalet, glazované obkladačky, rozměr obkladu 200/200mm, odstín: bílá
- pod obklady a dlažby bude proveden penetrační nátěr a natažena izolace proti vodě, dlažba a obklady budou lepeny flexibilním lepidlem (C2T)

(Q) OBEZDÍVKA ŠACHTY:

- dojde k novému vyzdění šachty - bok šachty vyzděn z pórobetonových tvárnic tl. 120mm, z čela šachta opatřena SDK konstrukcí včetně dvou revizních dvířek (pod stropem a nad podlahou), revizní dvířka 400/600mm

SDK PODHLED:

- dojde k novému osazení SDK podhledu v prostoru toalety a sprchy zakrývající rozvody vody vedoucí pod stropem,v prostoru šaten zakrývající odvetrávací potrubí,pozinkovaný rošt + SDK desky tl. 12,5mm určeny do vlhkého prostředí (zelená barva)

ODVĚTRÁNÍ ŠATEN + ÚKLIDOVÉ MÍSTNOSTI:

- dojde k osazení odvětrávacího ventilátoru v prostoru šaten a úklidové místnosti, napojení na světlo s doběhem, výkon ventilátoru 250m3/hod, odvětrávací potrubí vedeno pod stropem, venkovní fasádní mřížka- nerez- 120x120mm

ROZVODY VODY, KANALIZACE, ELEKTROINSTALACE:

- veškeré rozvody na toaletách budou vyměněny za nové - viz. samostatné části PD

legenda - úprava/dočasná demontáž - zpětná montáž:

RADIÁTORY:
(P2) -stávající deskový radiátor 500/900mm bude po nových obkladech namontován zpět

DVEŘE:
(U) -stávající dveře opatřeny kovovými větracími mřížkami při spodním okraji

ÚDAJE O ZPRACOVATELI PD:	ÚDAJE O STAVBĚ:			
VYPRACOVAL: Ing. arch. Michal Rostecký	KRAJ: Plzeňský	OKRES: Klatovy	OBEC: Horažďovice	KATASTRÁLNÍ ÚZEMÍ: Horažďovice
ODPOVĚDNÝ PROJEKTANT: Ing. arch. Martin Panský Na Ohradě 93 386 01 Strakonice číslo autorizace: ČKA 4546	PROJEKT: **Rekonstrukce zázemí MŠ Loretská, Horažďovice** na pozemku- parc. č. st. 1240, st. 1241, st. 1242 a st. 1535 v k. ú. Horažďovice (stavební úpravy stávající budovy) **SO1 - pavilon 1** **PŮDORYS 1.NP - nový stav - výsek 01**			
ÚDAJE O INVESTOROVI:				
Město Horažďovice Mírové náměstí 1 341 01 Horažďovice	DATUM: 03/2017	MĚŘÍTKO: 1:50	Č. VÝKRESU: D.1.1 8	
	STUPEŇ: DSP, DPS			