

LEGENDA ZNAČEK:

SYSTÉM ZNAČENÍ KABELŮ: +R,SIG(NAPOJENÍ)
Z ROZVADĚČE R.S1)-W2(CÍSLLO KABELU)/VÝVODU(TYP


- R.P2

ROZVADĚČ PODRŮŽNÝ 2
- ZAŘÍVKOVÉ SVÍTIDLO
- STŘÍDAVÝ SPÍNAČ, ŘÁZENÍ 6
- KABEL UMĚLÉHO OSVĚTLENÍ
- KABEL OVLÁDACÍ

LEGENDA SVÍTIDEL:

SYSTÉM ZNAČENÍ SVÍTIDEL: A (TYP SVÍTIDLA) /
AI (OKRUH A SOUSTAVA I) / L2 (NAPJENÍ Z FÁZE L2)

- F
- ZAŘÍVKOVÉ SVÍTIDLO 1x58W, IP65, PŘISAZENÉ,
ELEKTRONICKÝ PŘEDŘ.
+ 1x Trubiče T8, L 58W/840 G13

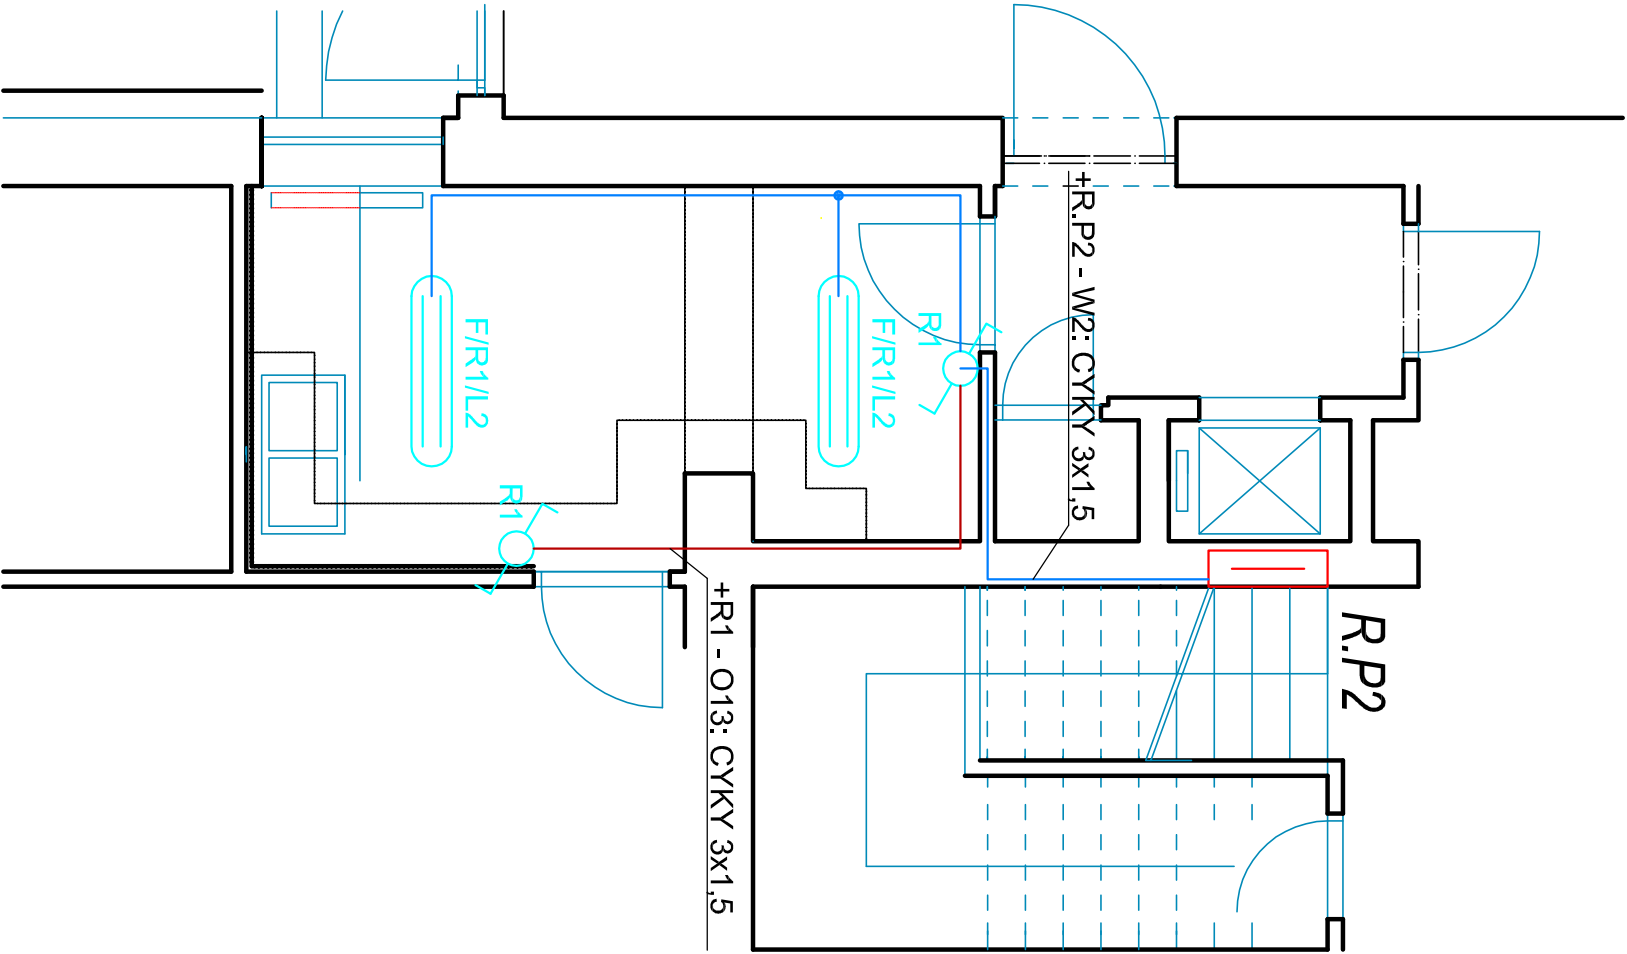

ODCHRANA PŘED ÚRAZEM

U napětových soustav do AC 1kV je ochrana před úrazem elektrickým proudem
zajištěna uplatněním odpovídajících opatření dle ČSN 61140 ed. 2 a ČSN 33 2000-4-41 ed. 2:
AC 400/230V / TN – automatickým odpojením od zdroje s ochranným uzemněním,
ochranným pospojováním a proudovými chrániči

Zodp.projektant:		Vypracoval:		Razítko a podpis:
LADISLAV HANUŠ STAVBAŘŮ 210 386 01 STRAKONICE		Ing. LADISLAV HANUŠ Mobil: +420 602 453 892 E-mail: la.hanus@gmail.com		
Stupeň: DSP				
Akce:		Rekonstrukce zázemí MŠ Loretská, Horažďovice k.ú. Horažďovice		
Investor:		Město Horažďovice, Mírové Náměstí 1, 341 01 Horažďovice		
Objekt:		SO1 - pavilon 1		
Obsah:	Datum:		03/2017	Přet:
	Č.zakázky:			
	Měřítko:		1:50	
	Č.výkresu:		04	