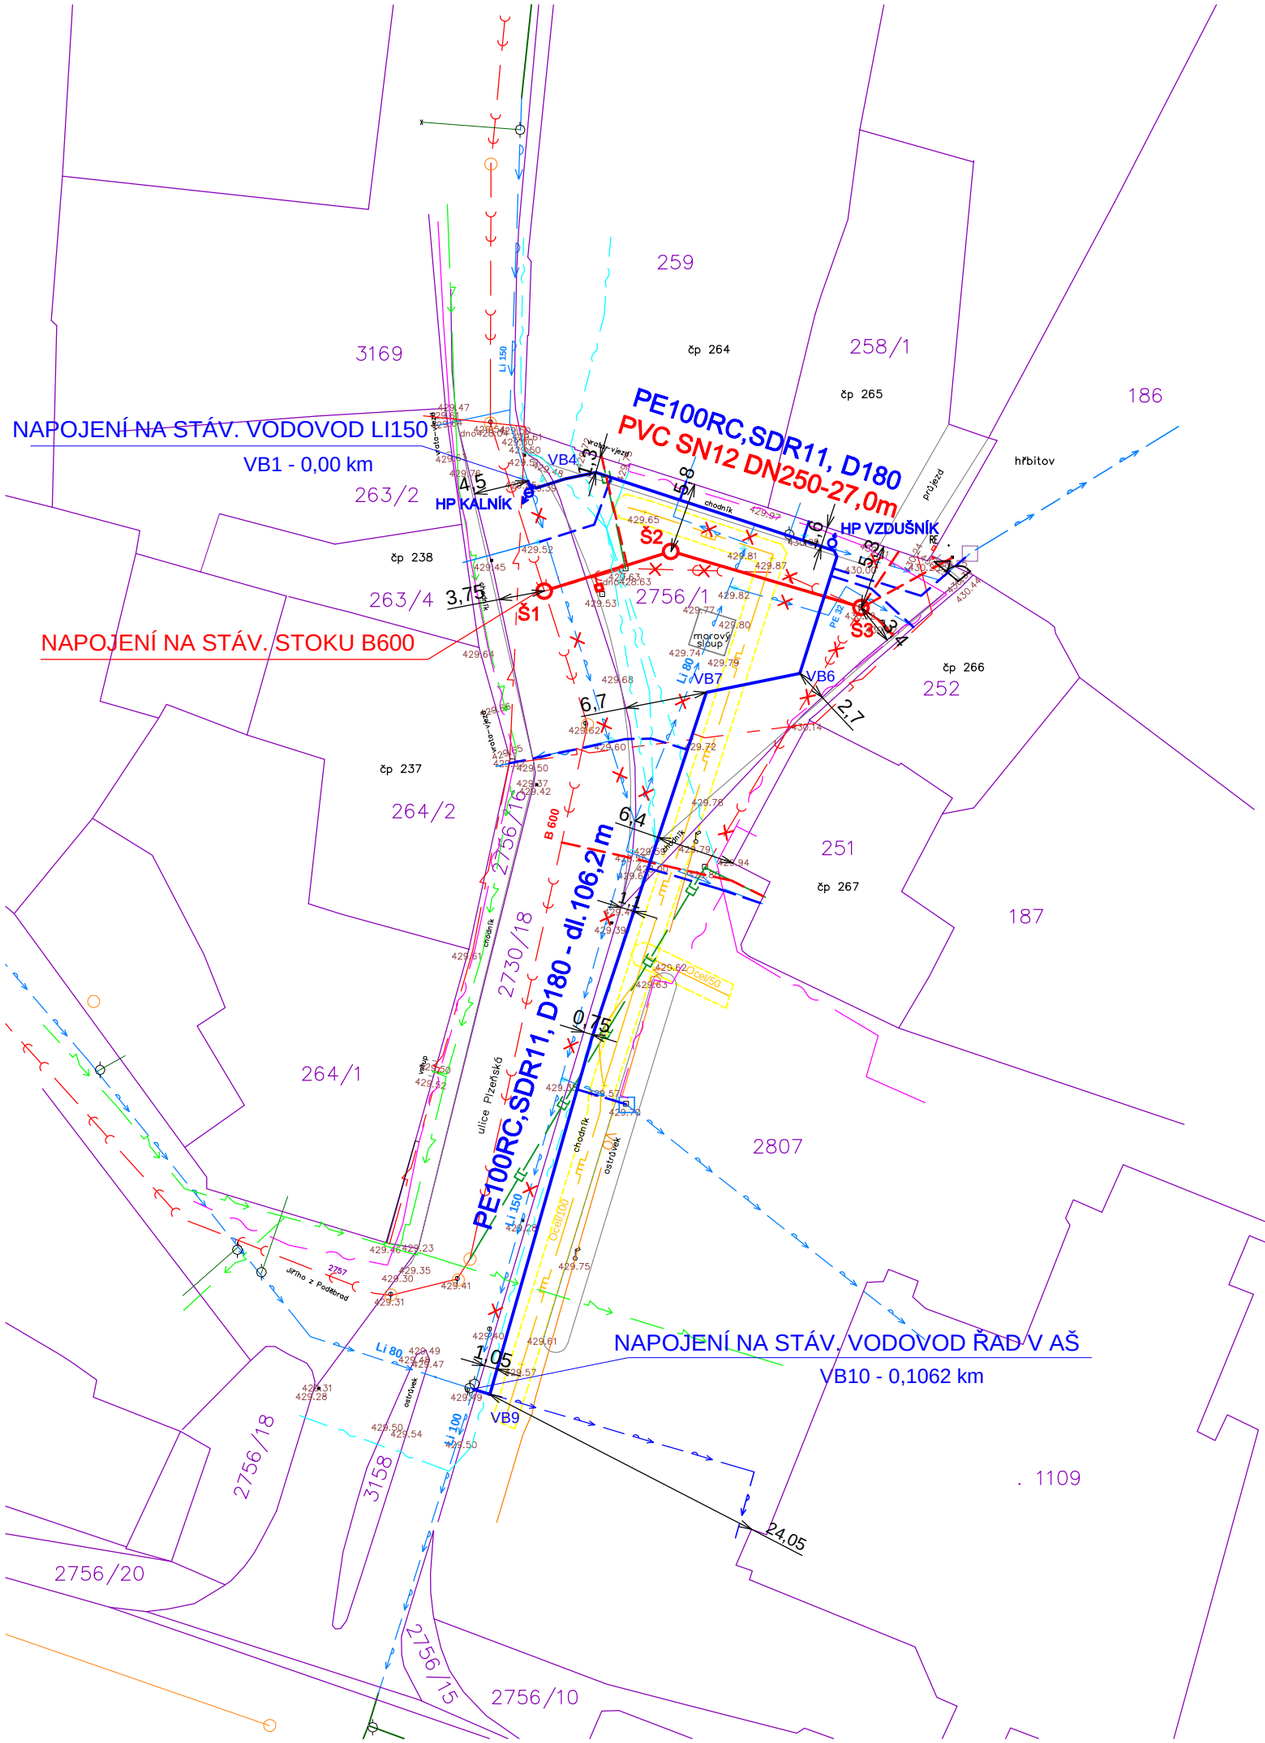

LEGENDA

- PROJEKTOVANÁ KANALIZACE
- PROJEKTOVANÝ VODOVOD
- PROJEKTOVANÁ PŘÍPOJKA PRO NAPOJENÍ UV
- PROJEKTOVANÁ KANALIZAČNÍ PŘÍPOJKA PVC SN12
- PROJEKTOVANÁ VODOVODNÍ PŘÍPOJKA PE100RC,SDR11

- STÁVAJÍCÍ JEDNOTNÁ KANALIZACE B, DN600,300,400
- PŘEDPOKLÁDANÁ TRASA KANALIZACE STÁVAJÍCÍ
- STÁVAJÍCÍ VODOVOD LI 150, 80
- VODOVOD PE 100 NÁVRH - JINÁ PD
- VO — VEŘEJNÉ OSVĚTLENÍ - STÁVAJÍCÍ
- ZRUŠENÝ STÁVAJÍCÍ VODOVOD
- ZRUŠENÁ STÁVAJÍCÍ KANALIZACE
- SDĚLOVACÍ VEDENÍ PODZEMNÍ - STÁVAJÍCÍ
- SDĚLOVACÍ NEPROVOZOVANÉ SÍTĚ
- PLYNOVÉ VEDENÍ OCEL 100 - STL
- OP PLYNOVODU STL
- PODZEMNÍ VEDENÍ NN DO 1 KV - STÁVAJÍCÍ
- NADZEMNÍ VEDENÍ NN DO 1 KV - STÁVAJÍCÍ
- HRANICE PARCEL KN

PŘED ZAHÁJENÍM VÝKOPOVÝCH PRACÍ JE NUTNO VYTYČIT VŠECHNY PODZEMNÍ INŽENÝRSKÉ SÍTĚ JEJICH PŘÍSLUŠNÝMI SPRÁVCI. ZAKRESLENÍ STÁVAJÍCÍCH SITÍ JE ORIENTAČNÍ.

ZODP. PROJEKTANT	ING. IVA ŠRÁMKOVÁ		
PROJEKTANT	ING. IVA ŠRÁMKOVÁ		
INVESTOR	MĚSTO HORAŽĎOVICE, MÍROVÉ NÁMĚSTÍ 1, HORAŽĎOVICE		
OBEC HORAŽĎOVICE	OKRES KLATOVY	PLZEŇSKÝ KRAJ	

Ing. Iva Šrámková
projekty vodohospodářských staveb
Milínov 36, 341 42 Hlavňovice
tel. 722928428, IČO 73717908

STAVBA

VODOVOD A KANALIZACE
Plzeňská ulice, Horažďovice

KOORDINAČNÍ SITUAČNÍ VÝKRES

DATUM	01/2018
STUPEŇ	PDPS
ZAKÁZKOVÉ ČÍSLO	1/2018
FORMÁT	2 A4
MĚŘÍTKO	1:500
ČÍSLO VÝKRESU	C.2