

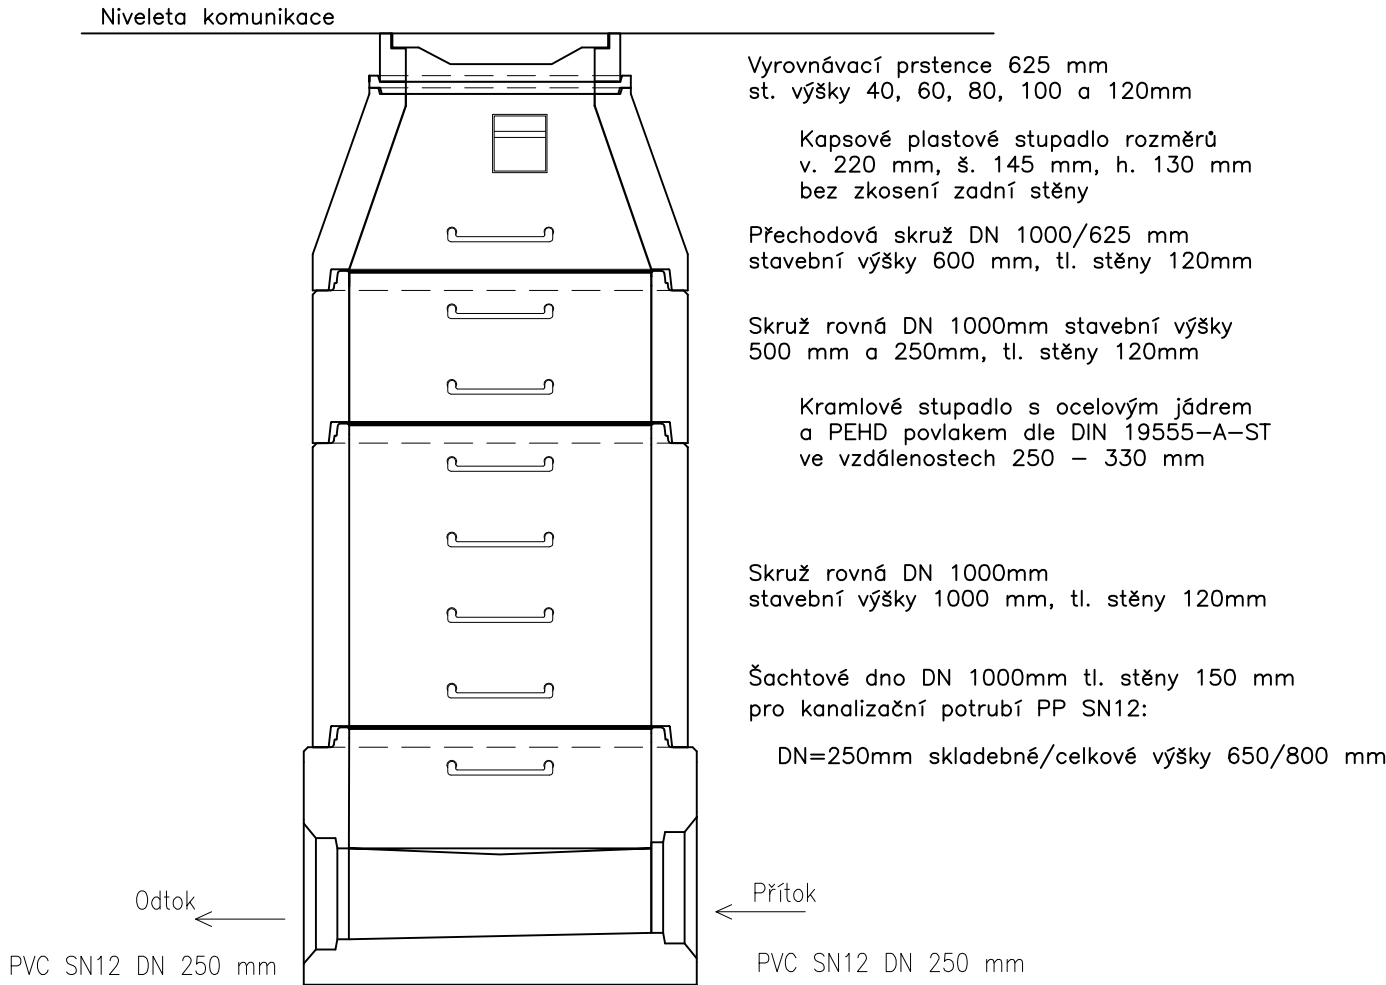


Skladba pref. dílců revizní šachty

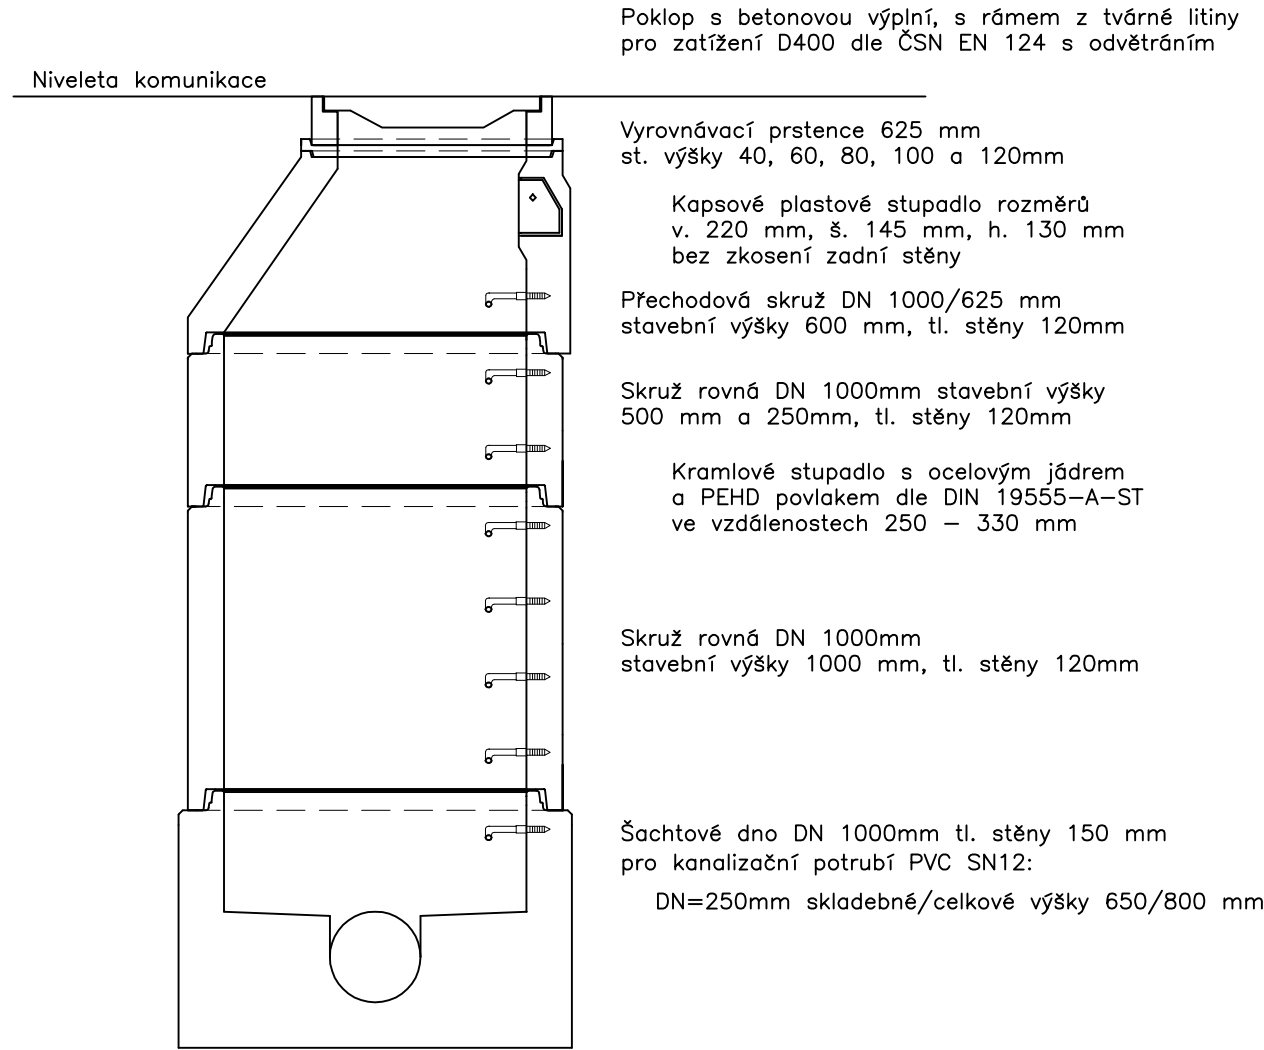


Skladba pref. dílců revizní šachty se zákrytovou deskou

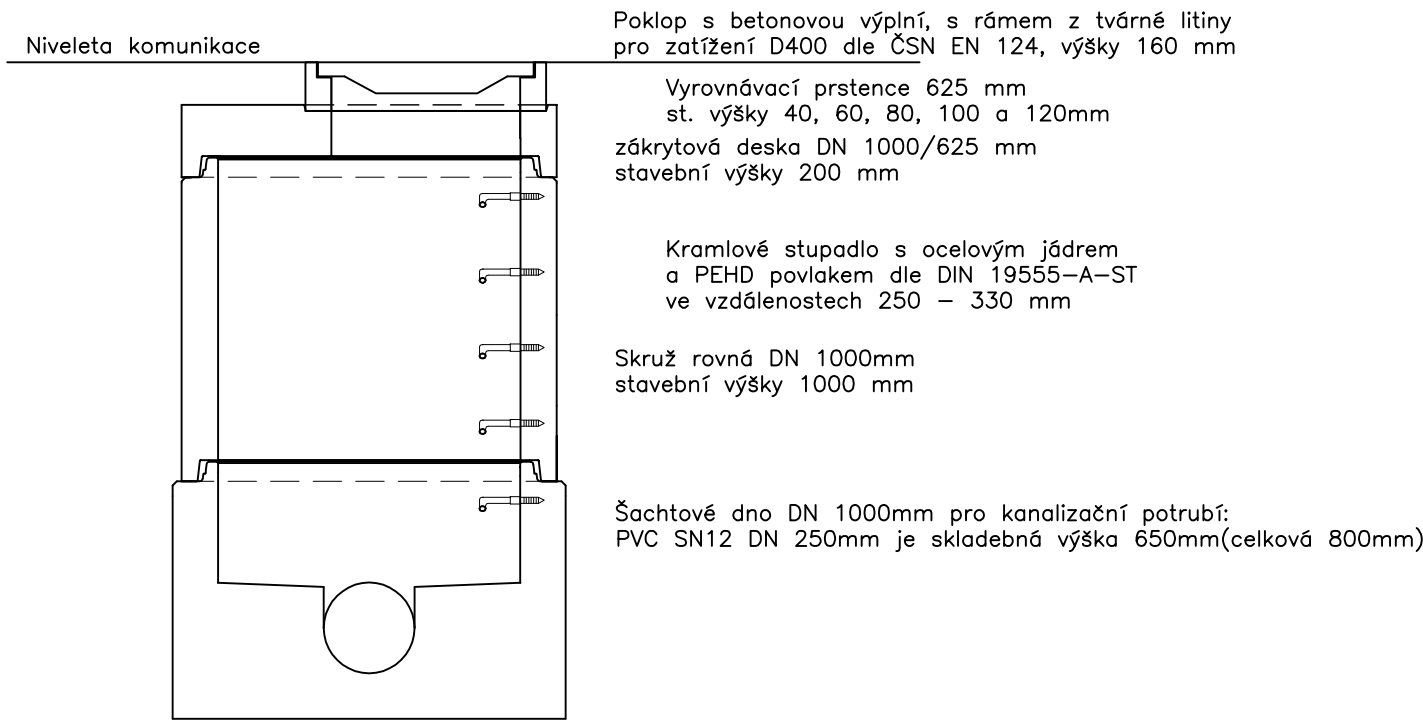

Revizní šachta s monolitickým dnem


Vstupní část šachty bude z prefabrikovaných dílců

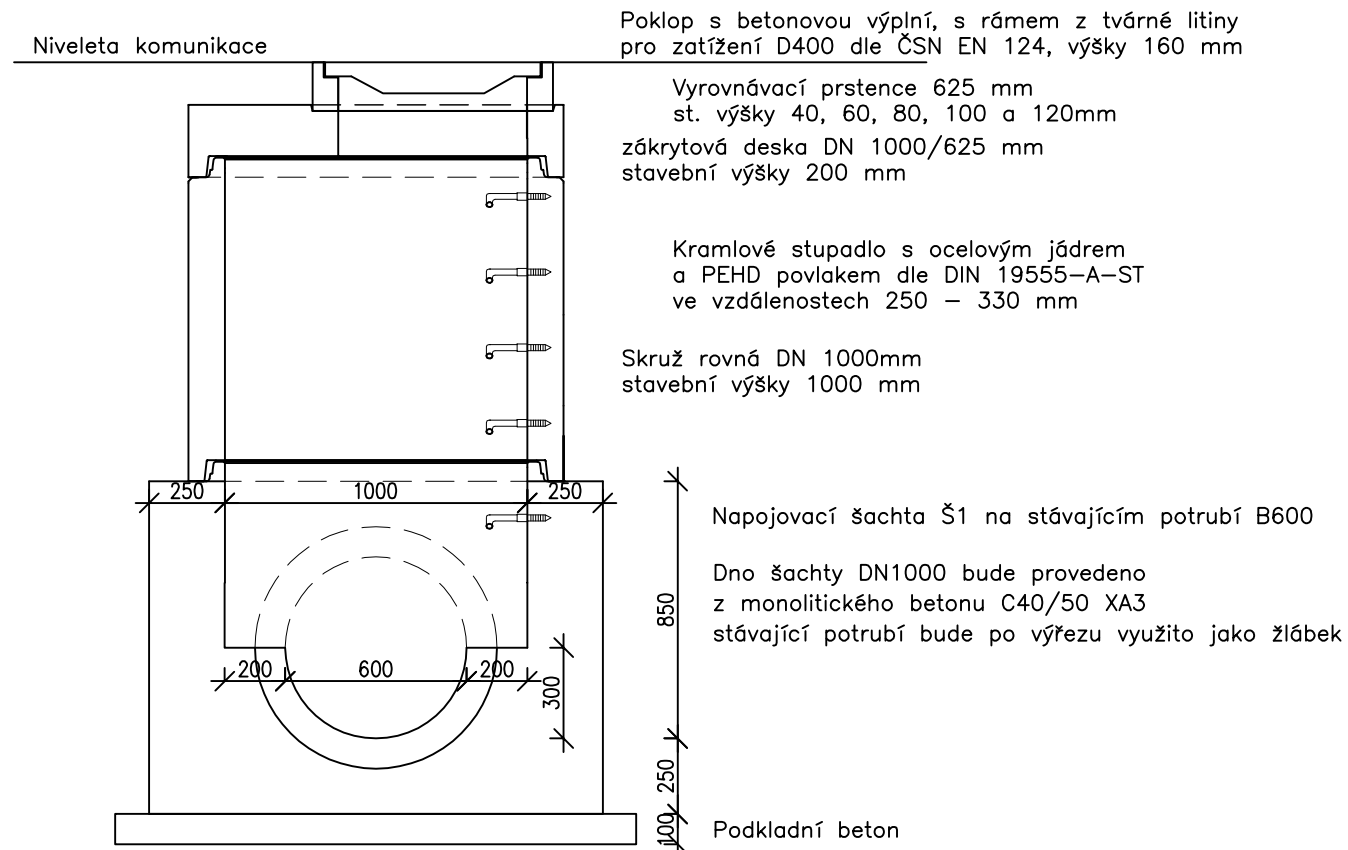

Tabulka revizních šachet

Označ.	Stoka staničení v km	Kóta terénu (m n.m.)	Kóta poklopu (m n.m.)	Odtok			Přítok 1				Přítok 2				Výška šachty v m	Poklop			Prefabrikované prvky vodotěsné	
				kóta (m n.m.)	profil v mm	materiál	kóta (m n.m.)	profil v mm	materiál	Úhel dna	(m n.m.)	mm				materiál	Úhel	A 15	B 125	D 400	š. dno výš. m	skruže rovné 1000 500 250	přech. skruž	přech. deska	zákr. deska	vyr. prstence	
Šachty	

GARANCE TĚSNOSTI

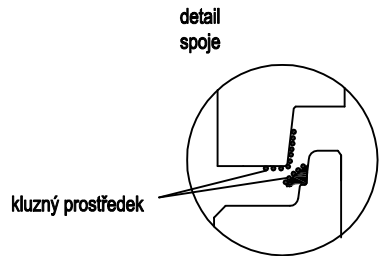

Spojování jednotlivých dílů pomocí elastomerového těsnění

Šachtové skruže, kónus a vyrovnávací prstence jsou vyrobeny z betonu třídy C 35/45, šachtové dno a zákrytová deska jsou vyrobeny z betonu třídy C 40/50, se stupněm vlivu prostřední XD2 (XF4). Spojování jednotlivých dílců je provedeno elastomerovým těsněním dle ČSN EN 681–1 na špičce dílce. Kyneta šachtového dna může být provedena s čedičovým obkladem. Šachty jsou sestaveny z prefabrikátů s hrdlem dle normy ČSN EN 1917 (vodotěsnost dílců), dílce vyhovují požadavkům ČSN EN 206–1 a TKP ŘSD. Šachtové dno je uloženo na štěrkové lože fr. 16–32 mm v tl. 100 mm

Skladba prefabrikovaných dílců jednotlivých revizních šachet ja patrná z Tabulky revizních šachet

ZODP. PROJEKTANT		ING. IVA ŠRÁMKOVÁ		Ing. Iva Šrámková projekty vodohospodářských staveb Milínov 36, 341 42 Hlavňovice tel. 722928428, IČO 73717908	
PROJEKTANT		ING. IVA ŠRÁMKOVÁ			
INVESTOR		MĚSTO HORAŽĎOVICE, MÍROVÉ NÁMĚSTÍ 1, HORAŽĎOVICE			
OBEC	HORAŽĎOVICE	OKRES	KLATOVY		
STAVBA				VODOVOD A KANALIZACE Plzeňská ulice, Horažďovice	
SO 400 - KANALIZACE REVIZNÍ ŠACHTY				DATUM	01/2018
				STUPEŇ	PDPS
				ZAKÁZKOVÉ ČÍSLO	1/2018
				FORMÁT	3 A4
				MĚŘÍTKO	1:25
				ČÍSLO VÝKRESU	D.1.5