


schéma:

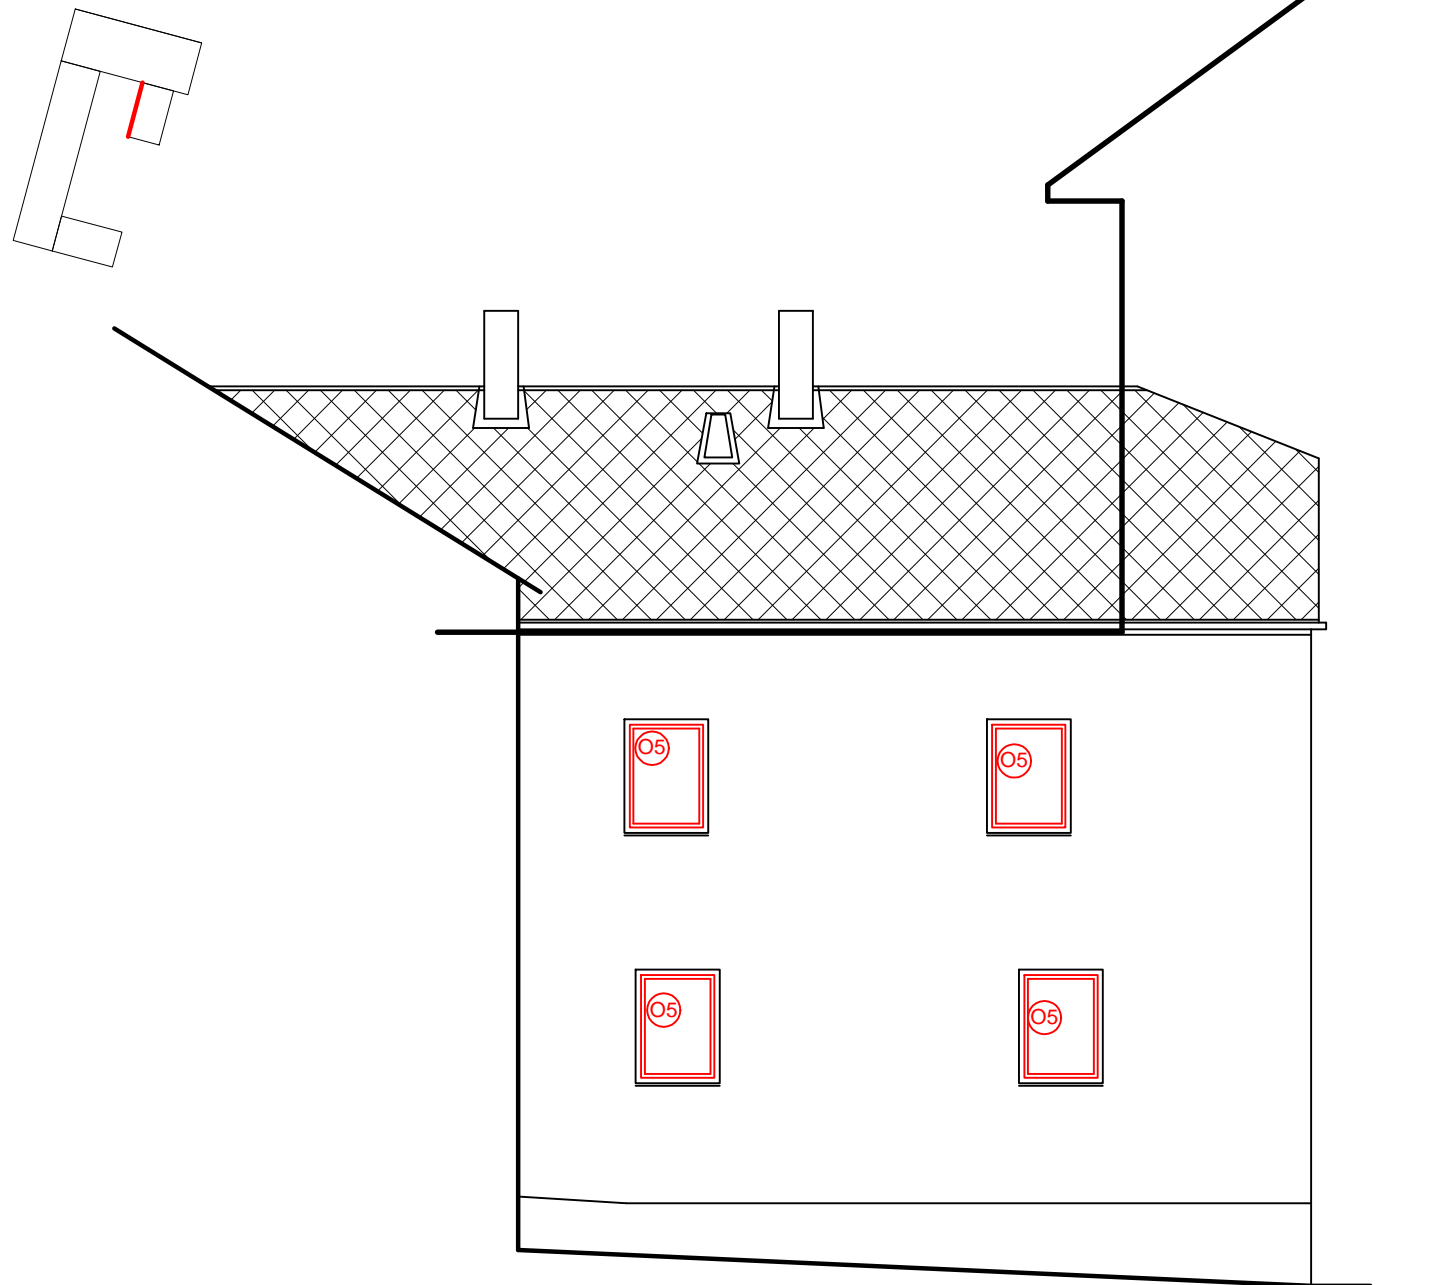

VYUŽITO ZAMĚŘENÍ STÁVAJÍCÍHO STAVU BD Ing. Arch. Rosteckého.

ARCHITEKT:	ZODP. PROJEKTANT:	VYPRACOVAL:	KRESLIL:		
		Mgr. JIŘÍ TICHÝ	Mgr. JIŘÍ TICHÝ		
		MAYEROVA 1065, HORAŽDOVICE			
KRAJ:	ZÁPADOČESKÝ	MĚST. ÚŘAD: HORAŽDOVICE			
INVESTOR: MĚSTO HORAŽDOVICE, Mírové Náměstí 1, Horažďovice					
AKCE : VÝMĚNA OKEN BYTOVÝ DŮM				PROVEDENÍ ROZPOČTU	
Mírové Náměstí č.p. 4, Horažďovice				DATUM: 07/2016	
OBSAH : POHLED OD ZÁPADU				MĚŘÍTKO: 1:100	Č.VÝKR. 3.