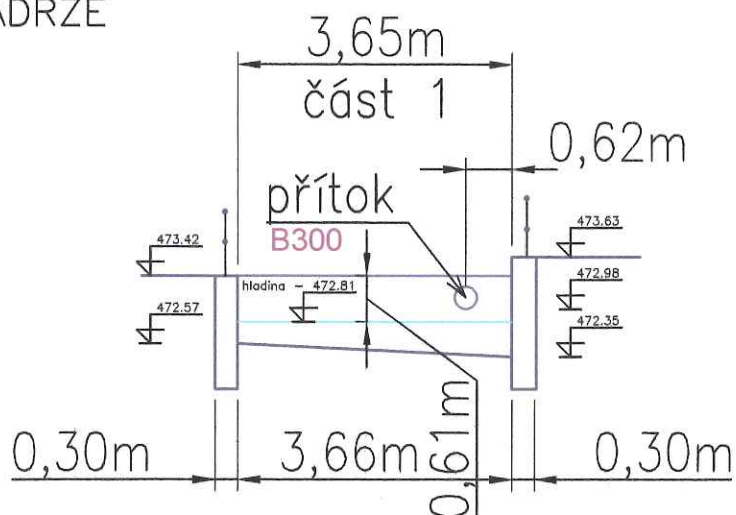

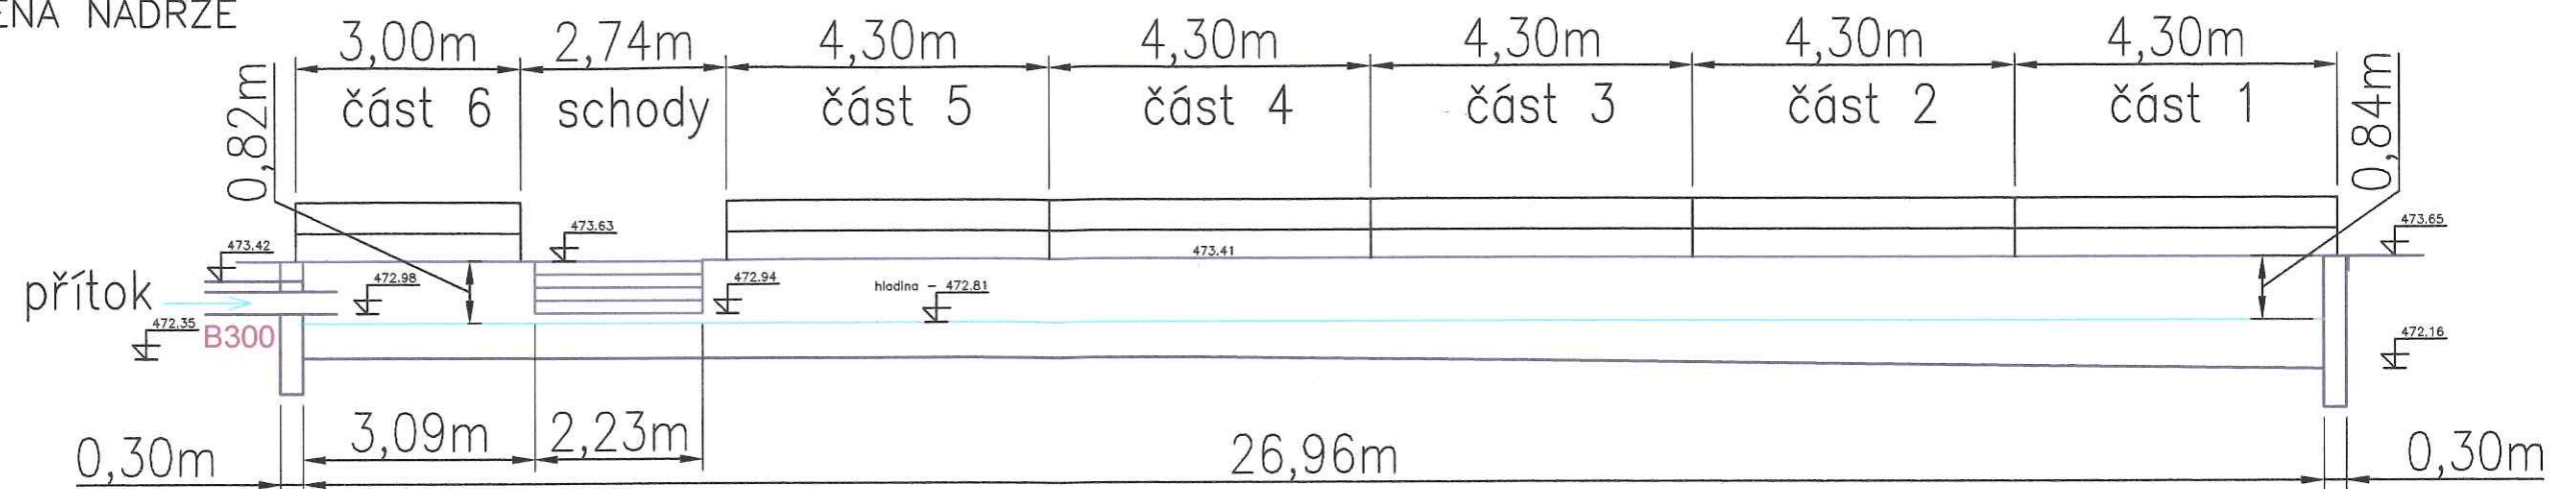


ZÁPADNÍ STĚNA NÁDRŽE

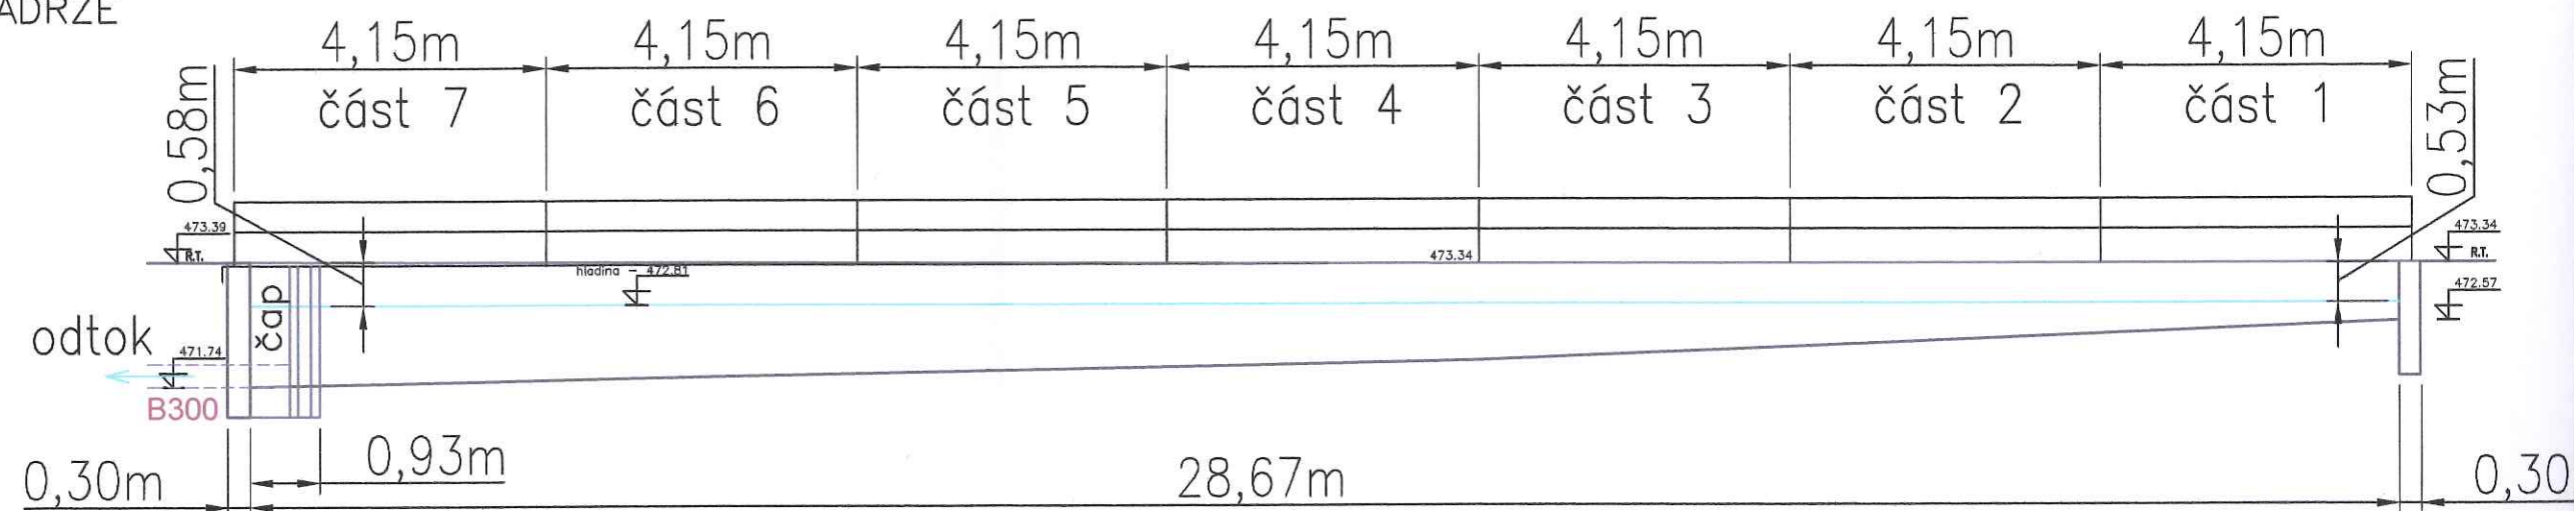


Vypracoval	Projektant	 VODOSPOL s.r.o. Ostravská 169 339 01 Klatovy 4 tel.: 376 310 060, fax.: 376 323 317 e-mail: vodospol@vodospol.cz	
Pavel Šťastný	Ing. Jan Petrmichl		
Investor: Městský úřad Horažďovice		Číslo zakázky	4500-900-8-E145 008
Oprava vodních nádrží – Komušín, Třebomyslice SO103 - Komušín – udržovací práce na vodní nádrží		Formát	3xA4
		Datum	07/2014
		Účel	OHLÁŠENÍ STAVBY
PŘÍČNÉ ŘEZY NÁDRŽE		Číslo kopie	1
		Měřítko	Číslo výkresu
		1 : 50	B.5.

SEVERNÍ STĚNA NÁDRŽE



JIŽNÍ STĚNA NÁDRŽE



VÝCHODNÍ STĚNA NÁDRŽE

