
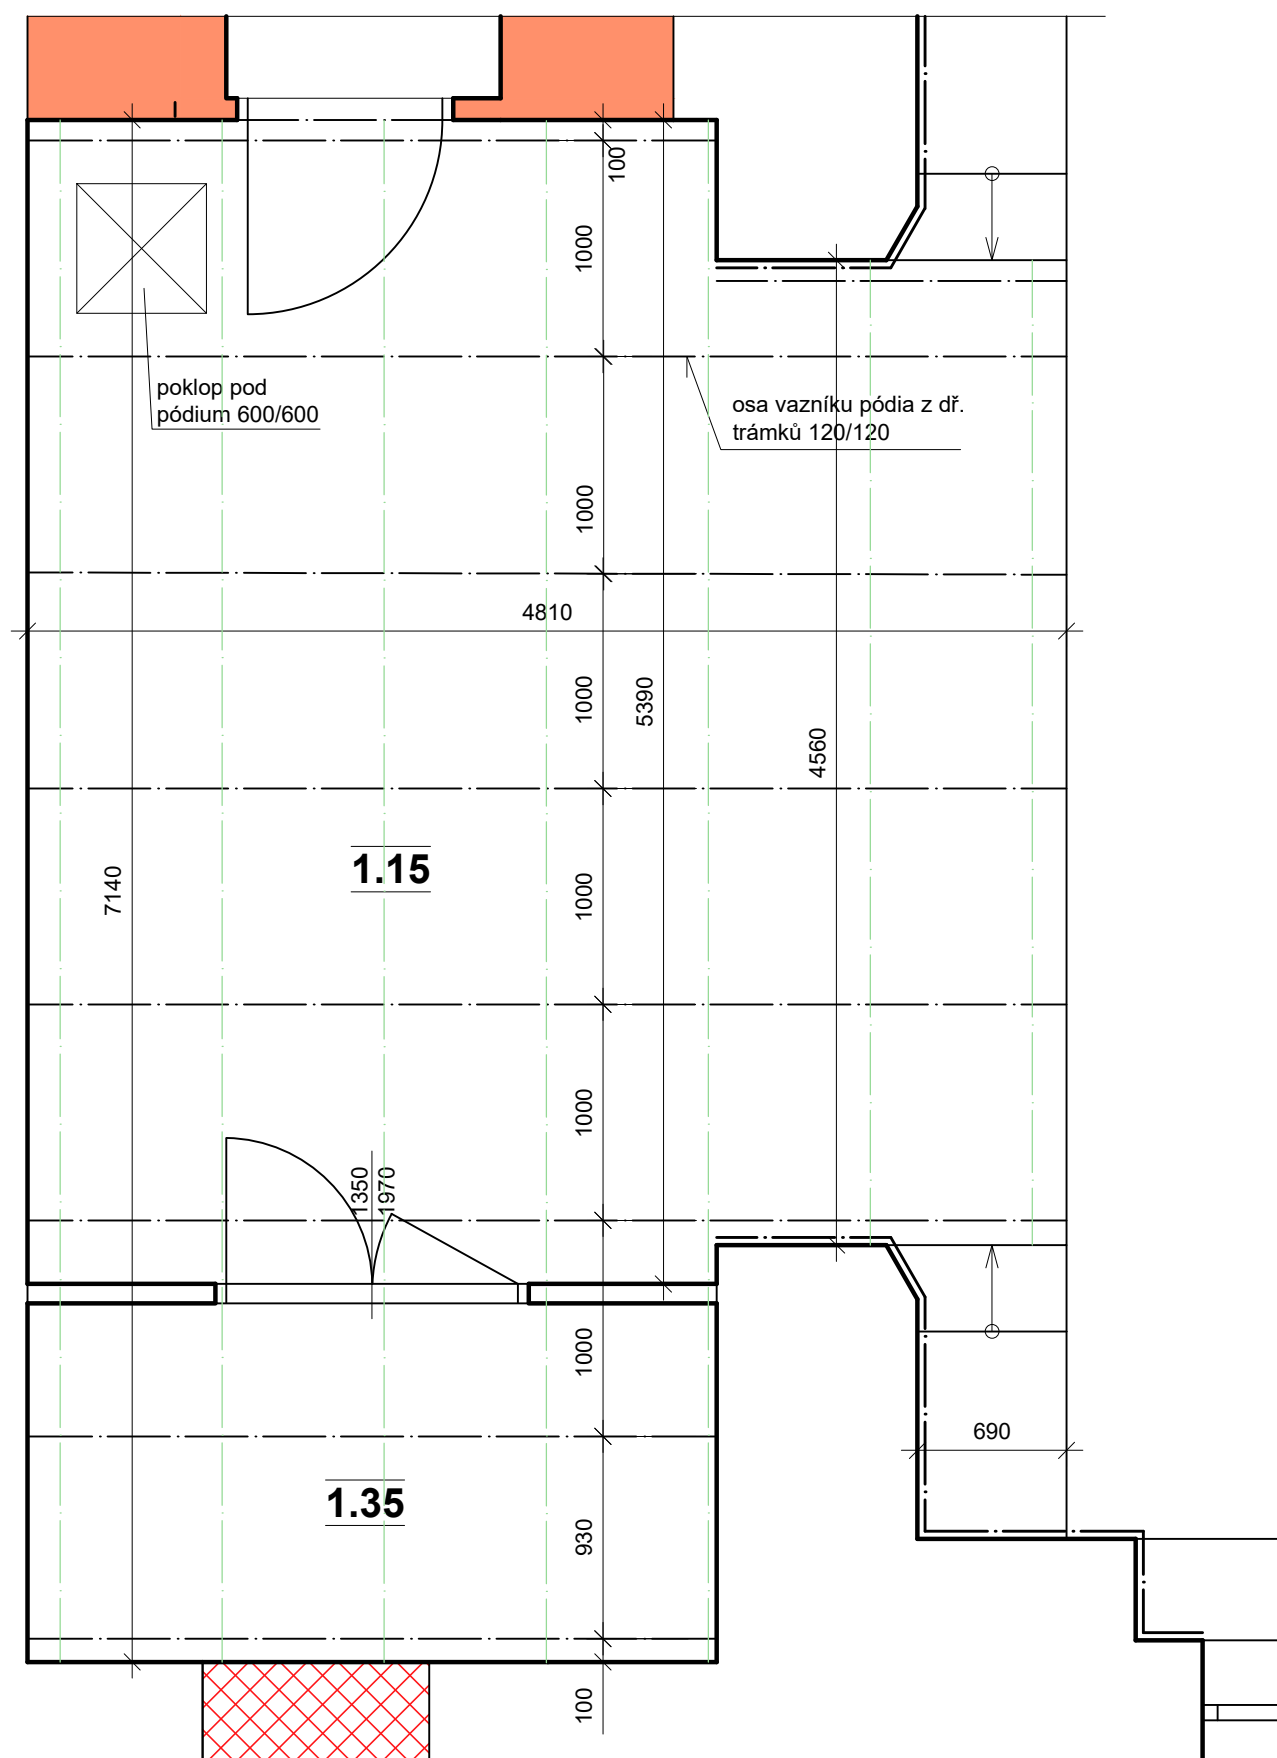


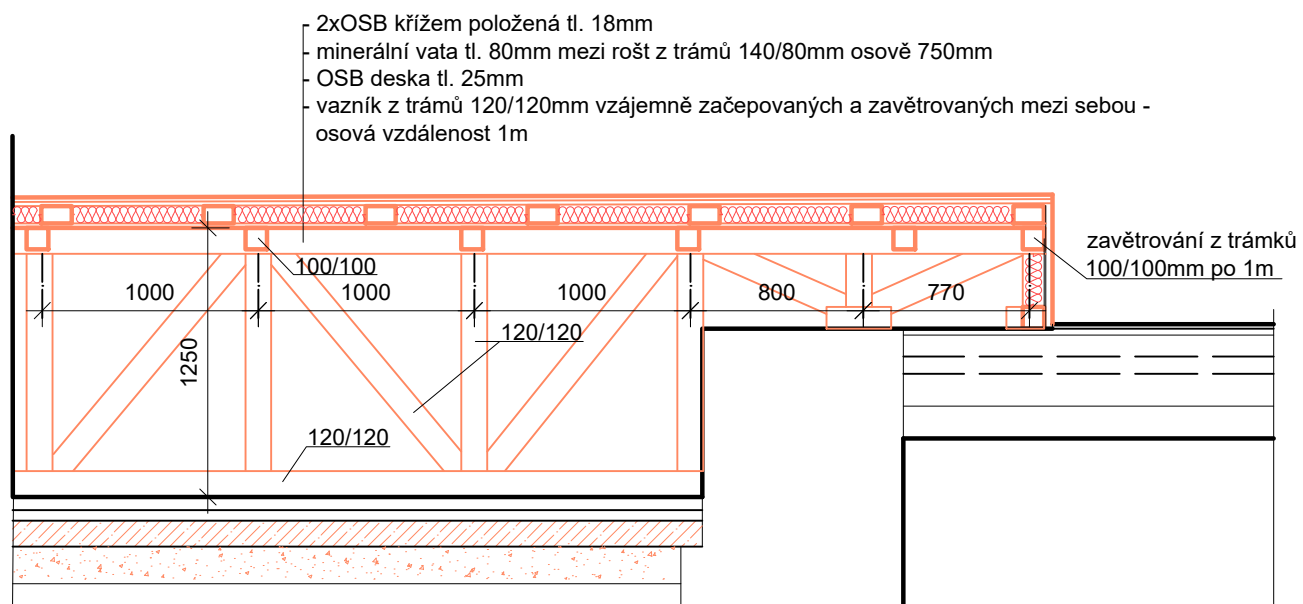

specifikace konstrukce pódia
 06/2018

STAVEBNÍ ÚPRAVY OBECNÍHO KULTURNÍHO DOMU V
 TŘEBOMYSLICÍCH
 (stavební úpravy a přístavba stávající budovy, novostavba skladů)