


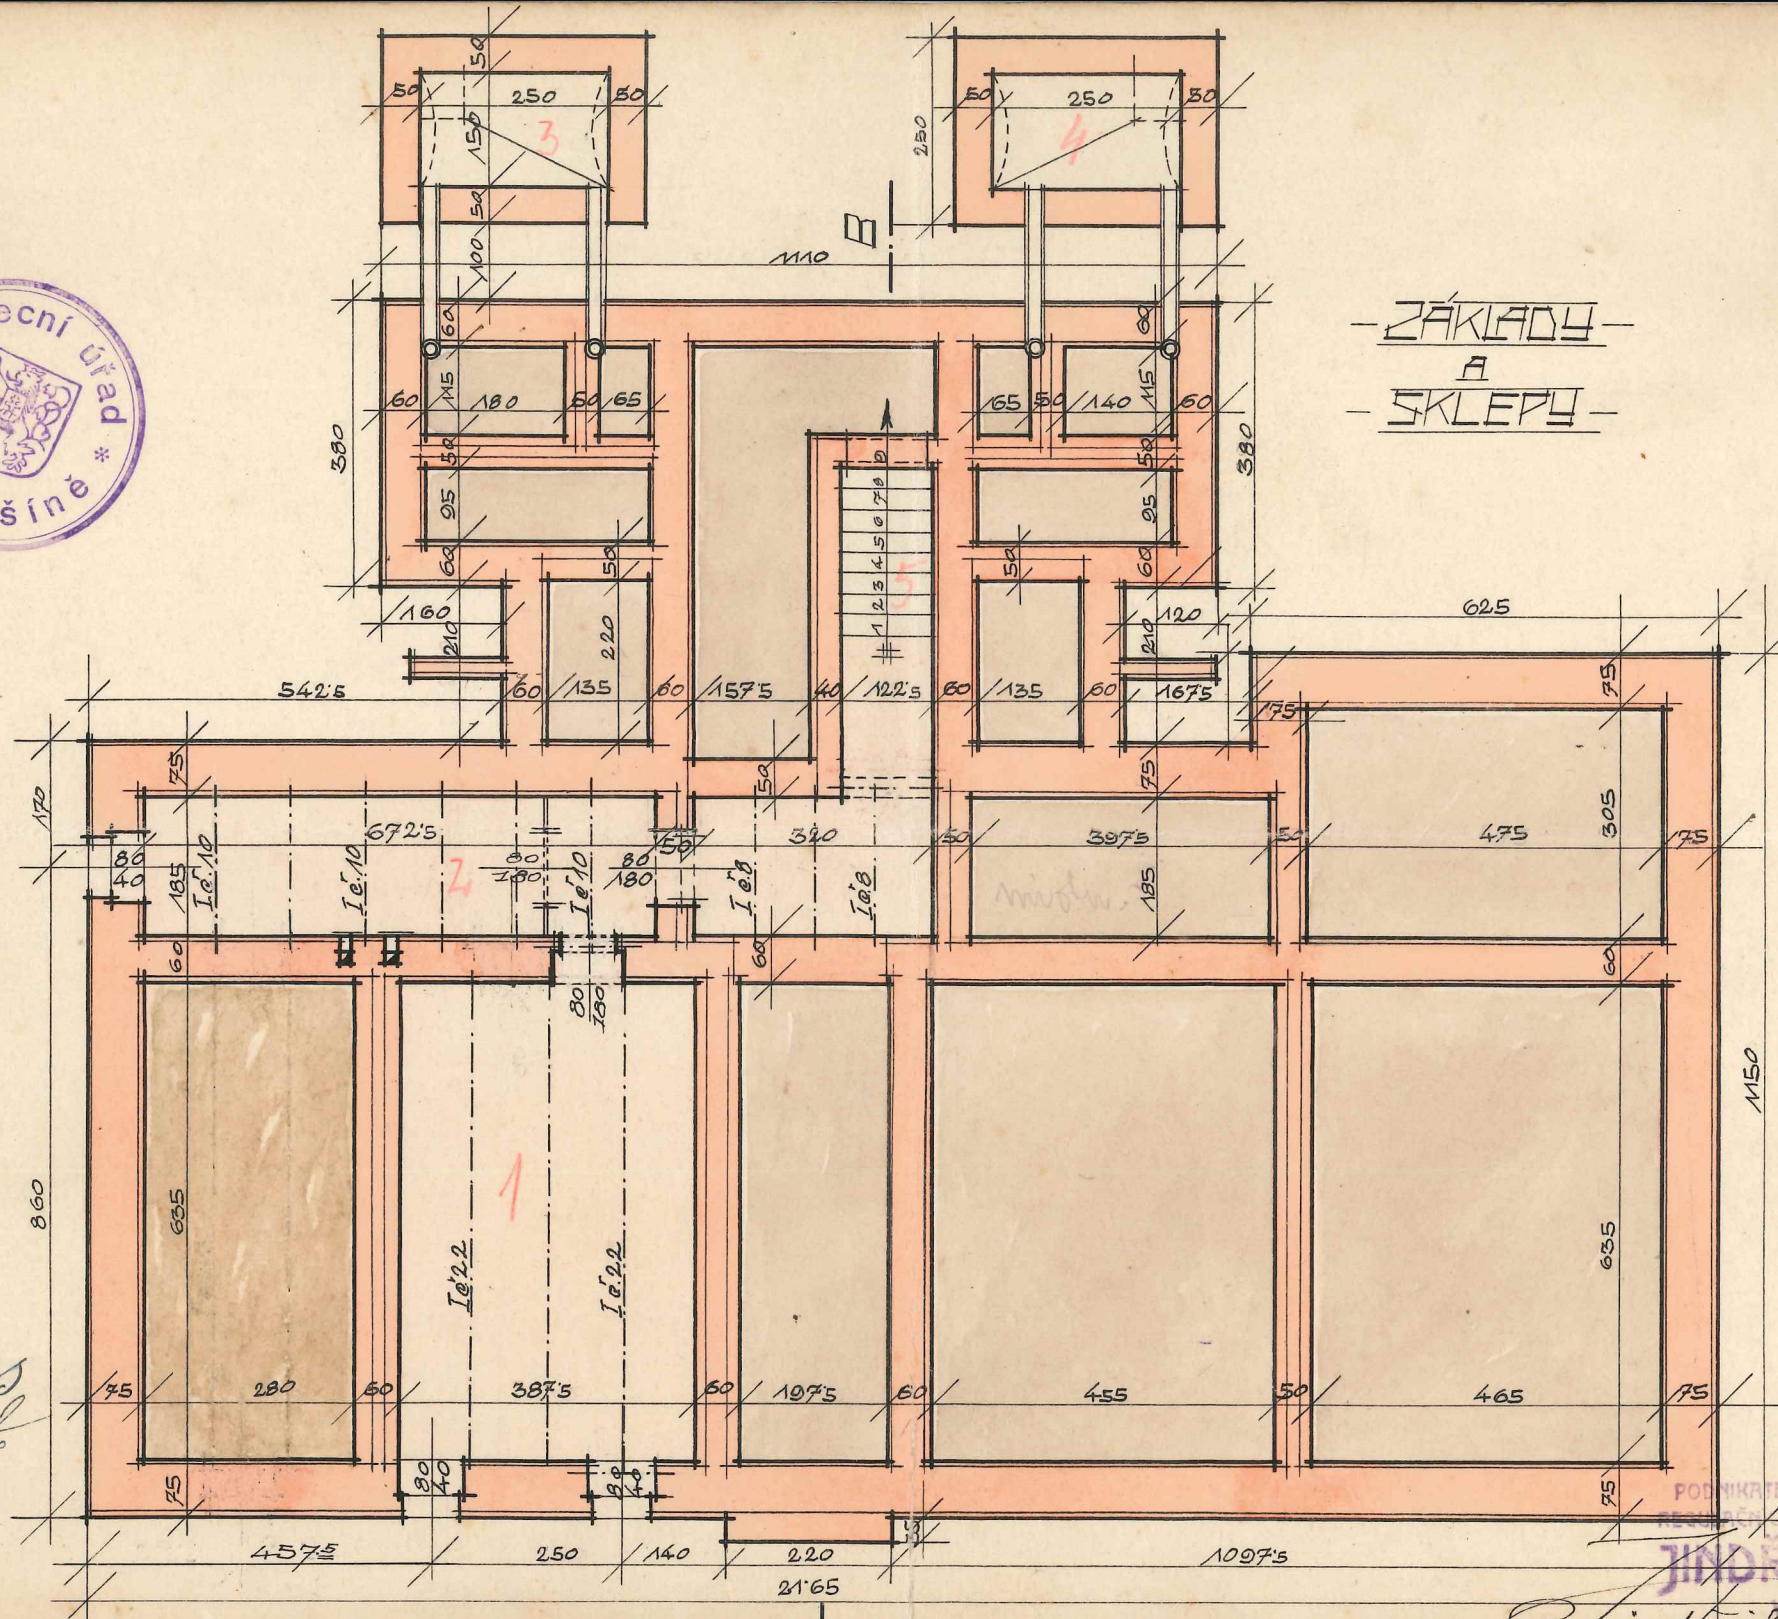

vyj. 65-12/188

- ZÁKLADY -
A
- SKLEPY -



J. Kovács
starosta

PODNIKATELSTVÍ STAVBY VODNÍCH, OHEŇNÍCH
REGULAČNÍCH, SILNÍČNÍCH, OTOKOVÝCH A POZEMNÍCH

JINDŘICH BOULKA A SPOUŠTĚČNÍK

PROJEKTOVÁNÍ A STAVBY