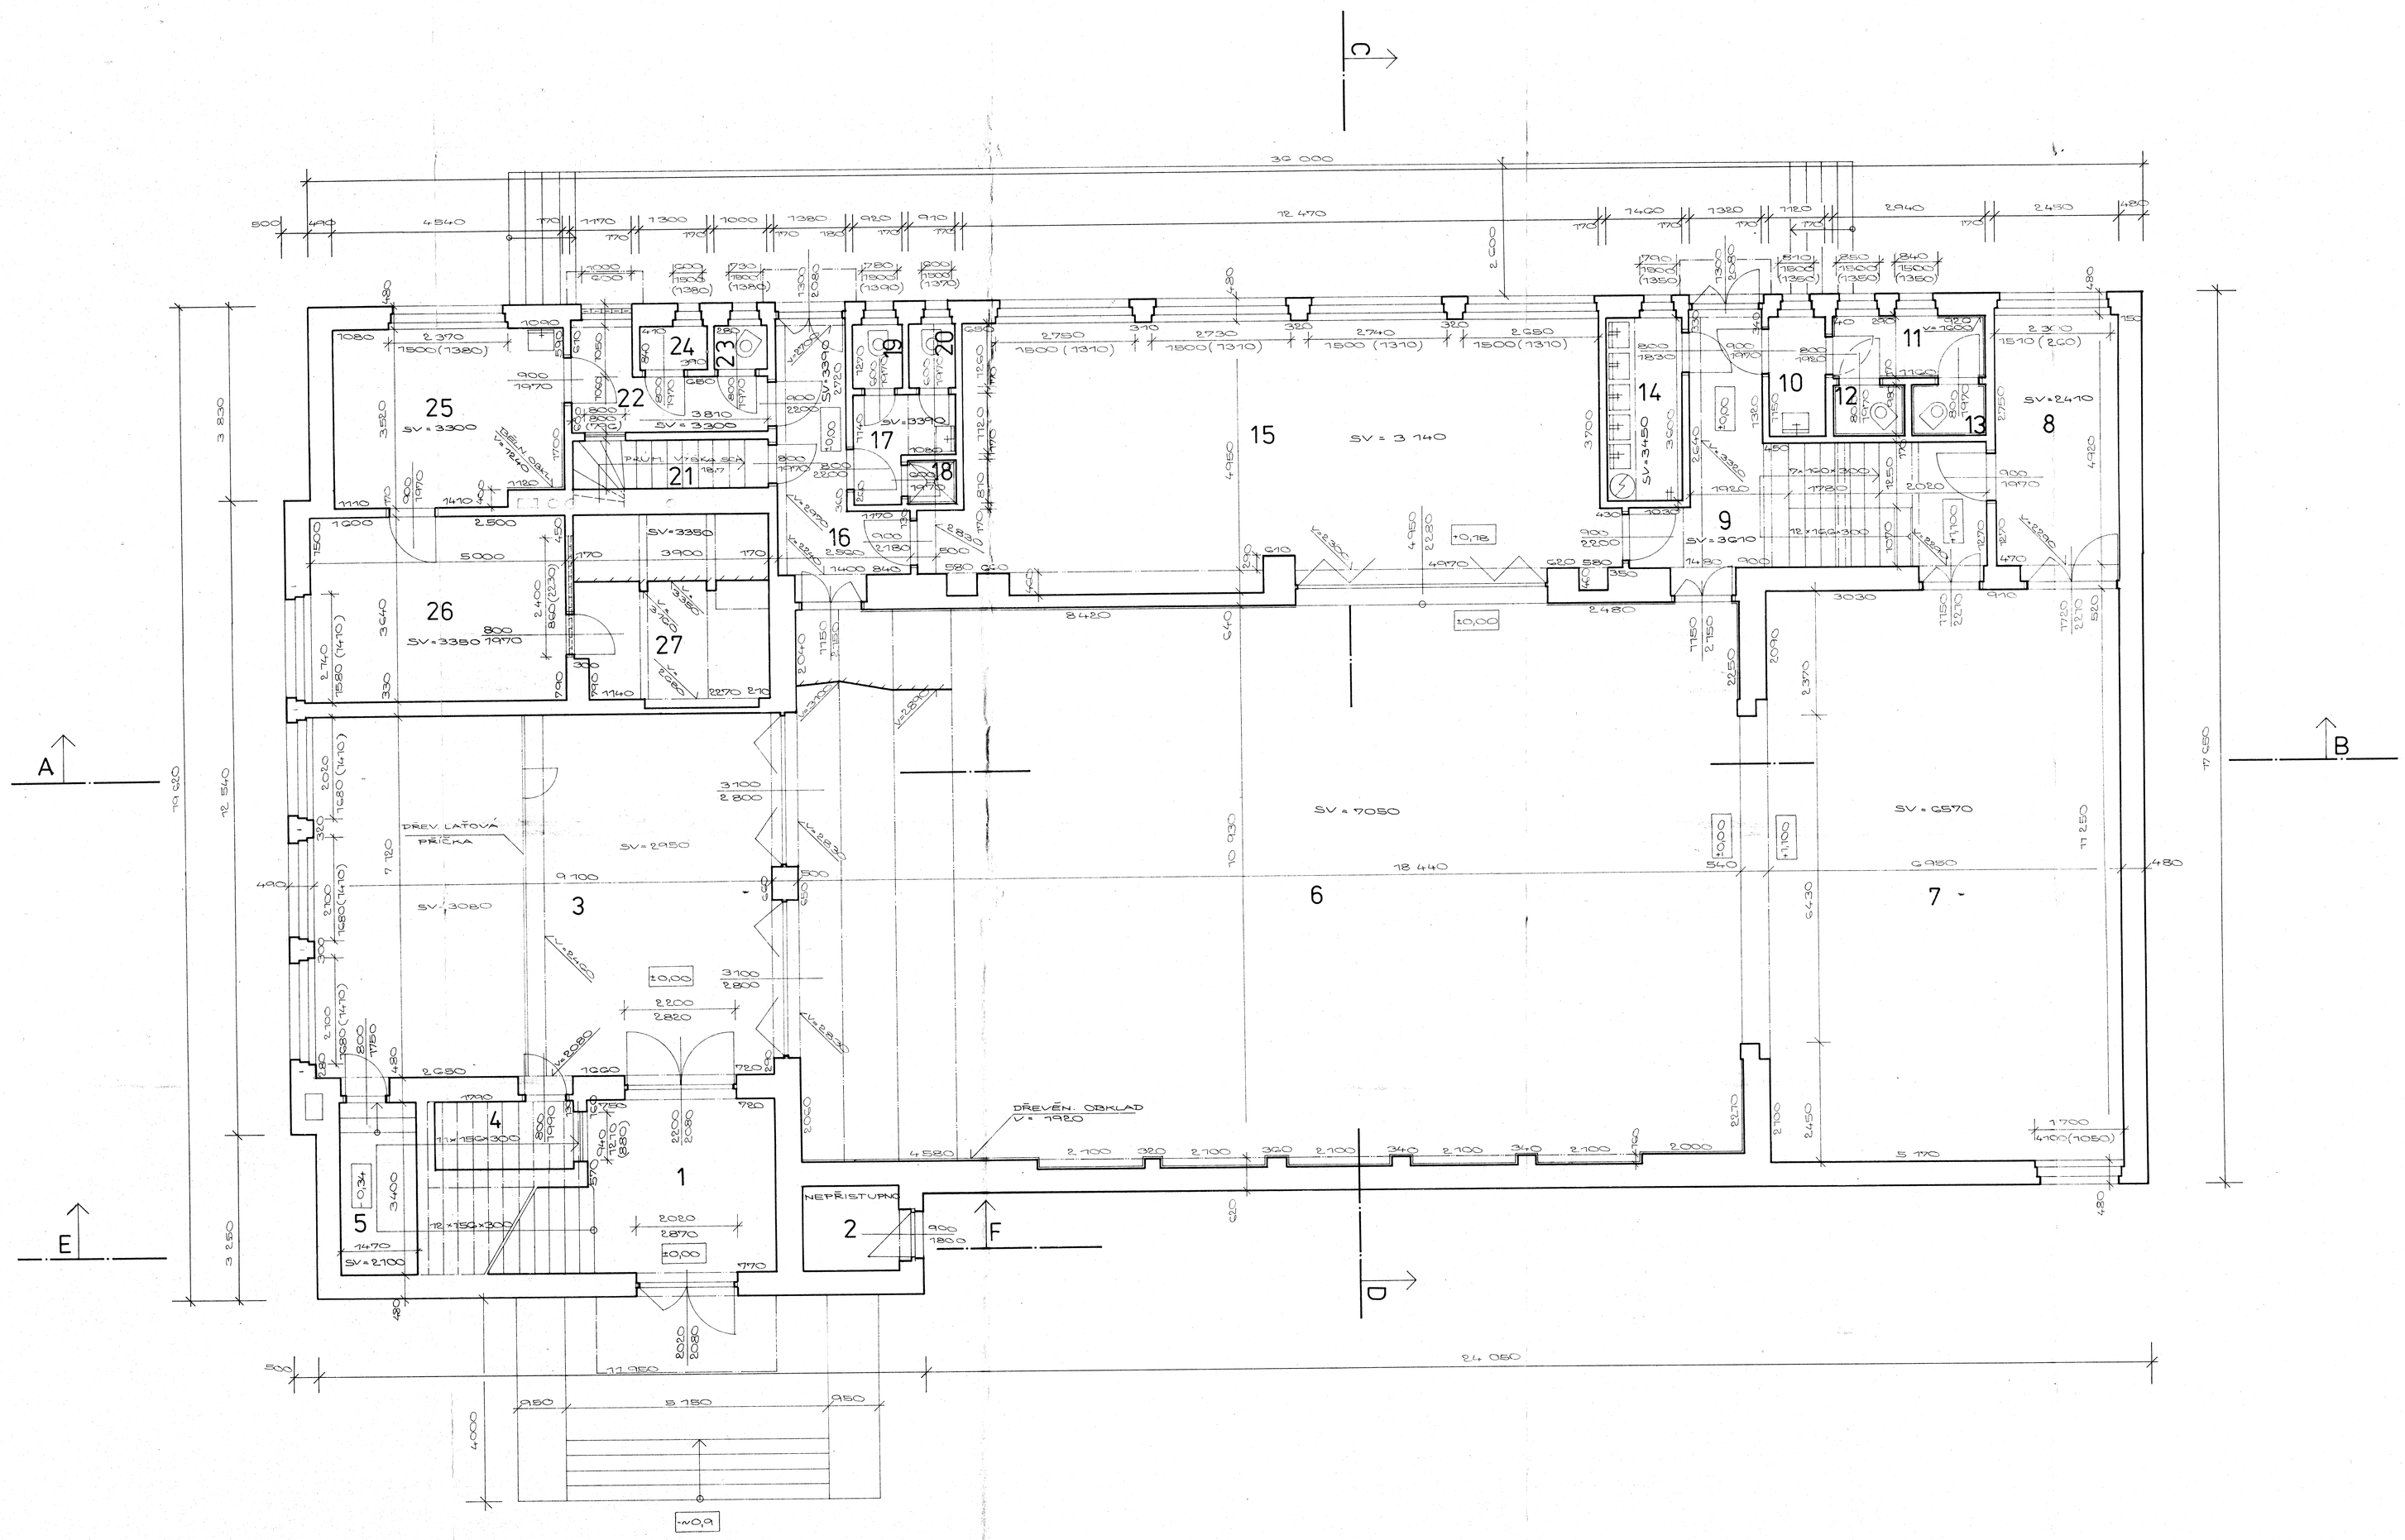

ČÍSLO	NÁZEV MÍSTNOSTI	PODLAH. KRYTINA	m^2
1	HLAVNÍ SCHODIŠTĚ	TERAC. MAZANINA	
2	VEDLEJŠÍ SCHODIŠTĚ		
3	ŠATNA	TERAC. MAZANINA	24,79
4	POKLADNA	PRKNA	3,51
5	SKLAD	BET. MAZANINA	5,0
6	TĚLOCVIČNA	VLÝSKY	203,18
7	JEVIŠTĚ	PRKNA	81,66
8	SKLAD	PVC NA PRKNA	12,05
9	CHODBA	KERAM. DLAŽBA	13,79
10	PŘEDSÍŇ WC	"	2,98
11	WC	"	3,53
12	WC	"	1,32
13	WC	"	1,32
14	UMÝVÁRNA	"	5,26
15	SKLAD NÁŘADÍ	VLÝSKY	68,09
16	CHODBA	KERAM. DLAŽBA	8,33
17	PŘEDSÍŇ WC	BET. MAZANINA	3,14
18	SPRCHA	KERAM. DLAŽBA	0,95
19	WC	BET. MAZANINA	1,19
20	WC	"	1,19
21	SCHODIŠTĚ	"	3,91
22	PŘEDSÍŇ	PVC NA BET. MAZ.	14,36
23	WC	"	0,84
24	SPÍŽ	"	1,1
25	KUCHYNĚ	PVC NA PRKNA	15,53
26	POKOJ	"	18,2
27	POKOJ	"	13,96

7

FWIENDL H. Š V E C O V Á INGSLECHTA	
OV ČSTV KLATOVY	124 / 88 3. 1988
SOKOLOVNA HORAŽĎOVICE SOUČASNÝ STAV	14 A 4
PŮDORYS 1. NP	1:50 3