

Podélný profil: **CHODNÍK POD Č.P. 777 A 778**

M 1:1000/100


Rozsah: km 0,00000 - km 0,05611

KÓTY NIVELETY


KÓTY TERÉNU

SROVNÁVACÍ ROVINA

STANIČENÍ v km

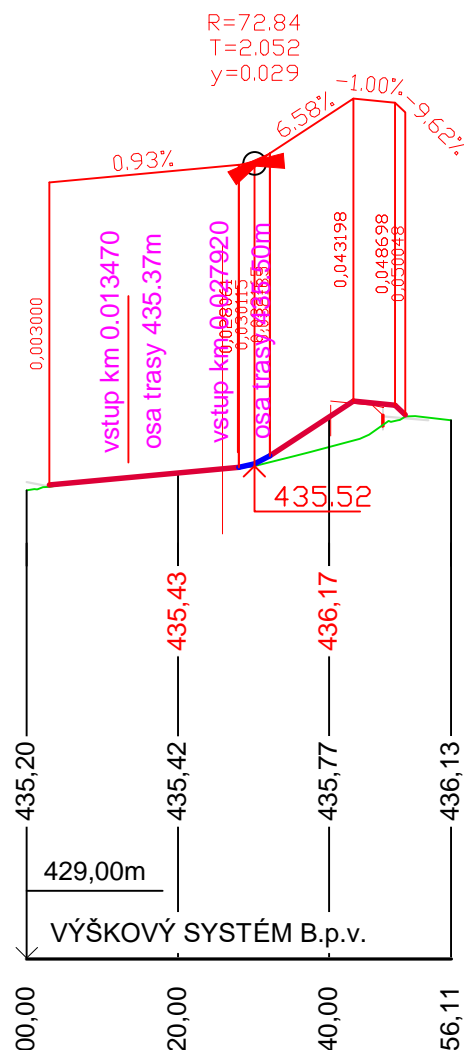

SMĚROVÉ POMĚRY

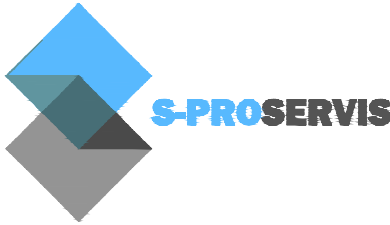Zodpovědný projektant Ing. Oldřich Slováček	<div> <div> S-pro servis s.r.o. Pivovarská 1272 388 01 Blatná tel.: 775 752 294 IČ 060 16 910 </div>  </div>	
Vypracovali Ing. Matěj Slováček MgA. Eva Yveta Švecová Ing. arch. Kateřina Řebřínová	Datum 08/2018 Stupeň PD PDPS	
Investor MĚSTO HORAŽŽDOVICE MÍROVÉ NÁMĚSTÍ 1 341 01 HORAŽŽDOVICE	Formát A4 Měřítko 1:100 / 1:1000	
Stavba HORAŽŽDOVICE, 2. ETAPA REVITALIZACE SÍDLIŠTĚ ŠUMAVSKÁ - POD VODOJEMEM	Číslo výkresu B.2.3.4 Číslo paré	
Název výkresu SO 02 KOMUNIKACE PODÉLNÝ PROFIL CHODNÍK POD Č.P. 777 A 778		