

# Podélný profil: CHODNÍK POD Č.P. 779 A 780

M 1:1000/100


Rozsah: km 0,00000 - km 0,05046

KÓTY NIVELETY


KÓTY TERÉNU

SROVNÁVACÍ ROVINA

STANIČENÍ v km

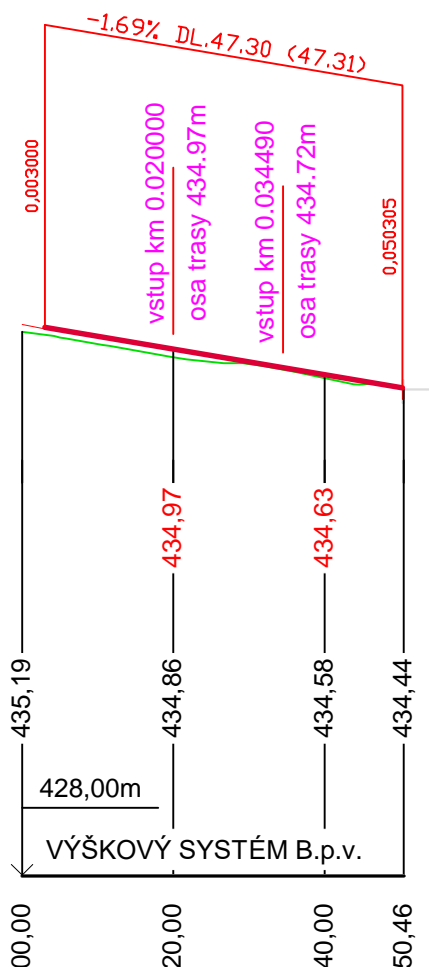

SMĚROVÉ POMĚRY

|   |  |                |
|---|--|----------------|
| Zodpovědný projektant<br>Ing. Oldřich Slováček  | S-pro servis s.r.o.<br>Pivovarská 1272<br>388 01 Blatná<br>tel.: 775 752 294<br>IČ 060 16 910 <div data-bbox="1109 1473 1503 1697">  </div> |                |
| Vypracovali<br>Ing. Matěj Slováček<br>MgA. Eva Yveta Švecová<br>Ing. arch. Kateřina Řebřínová |  |                |
| Investor<br>MĚSTO HORAŽDOVICE<br>MÍROVÉ NÁMĚSTÍ 1<br>341 01 HORAŽDOVICE                       | Datum  | 08/2018        |
|   | Stupeň PD  | PDPS           |
| Stavba<br><b>HORAŽDOVICE, REVITALIZACE SÍDLIŠTĚ ŠUMAVSKÁ - POD VODOJEMEM</b> <b>2. ETAPA</b>  | Formát   | A4             |
|   | Měřítko  | 1:100 / 1:1000 |
| Název výkresu<br>SO 02 KOMUNIKACE<br><b>PODÉLNÝ PROFIL CHODNÍK POD Č.P. 779 A 780</b>         | Číslo výkresu<br><b>B.2.3.5</b>  | Číslo paré     |