

# Podélný profil: OBYTNÁ ZÓNA

M 1:1000/100


Rozsah: km 0,00000 - km 0,06441

KÓTY NIVELETY


KÓTY TERÉNU

SROVNÁVACÍ ROVINA

STANIČENÍ v km

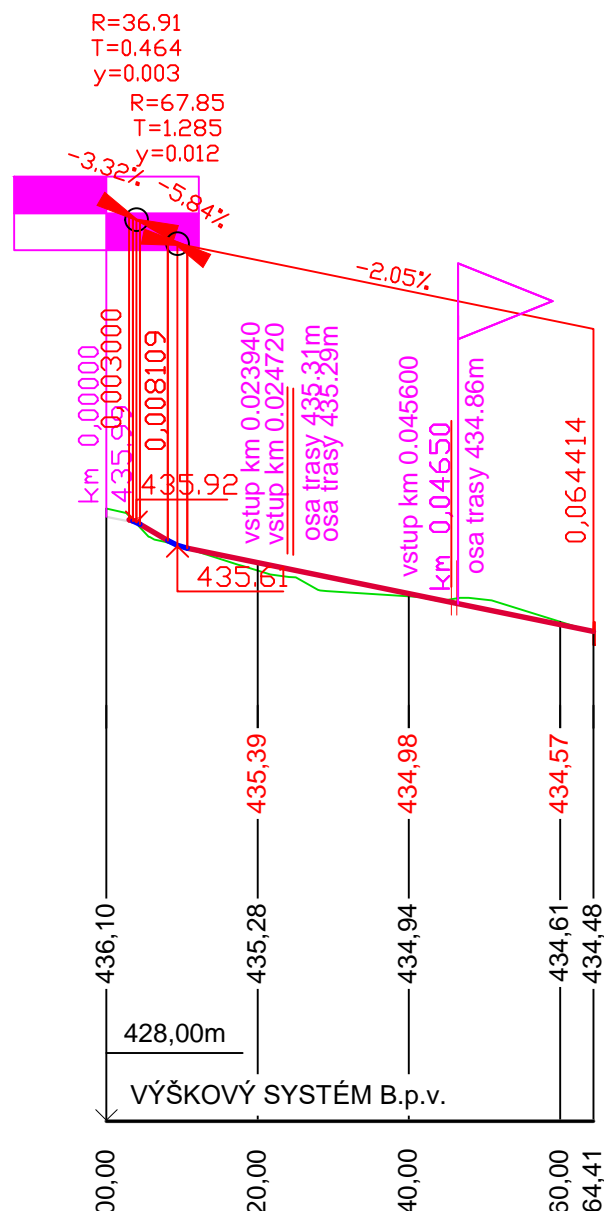

## SMĚROVÉ POMĚRY

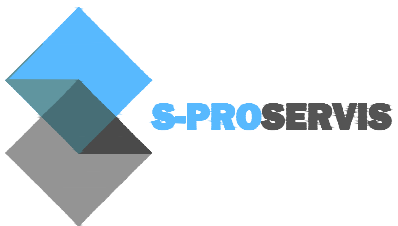Zodpovědný projektant Ing. Oldřich Slováček	S-pro servis s.r.o. Pivovarská 1272 388 01 Blatná tel.: 775 752 294 IČ 060 16 910 		
Vypracovali Ing. Matěj Slováček MgA. Eva Yvetta Švecová Ing. arch. Kateřina Řebřínová	Investor MĚSTO HORAŽDOVICE MÍROVÉ NÁMĚSTÍ 1 341 01 HORAŽDOVICE	Datum 08/2018	Stupeň PD PDPS
Stavba HORAŽDOVICE, REVITALIZACE SÍDLIŠTĚ ŠUMAVSKÁ - POD VODOJEMEM <b>2. ETAPA</b>	Formát A4	Měřítko 1:100 / 1:1000	
Název výkresu SO 02 KOMUNIKACE PODÉLNÝ PROFIL OBYTNÁ ZÓNA	Číslo výkresu <b>B.2.3.2</b>	Číslo paré	