



Podélný profil: **POD VODOJEMEM**

M 1:1000/100

Rozsah: km 0,00000 - km 0,14938

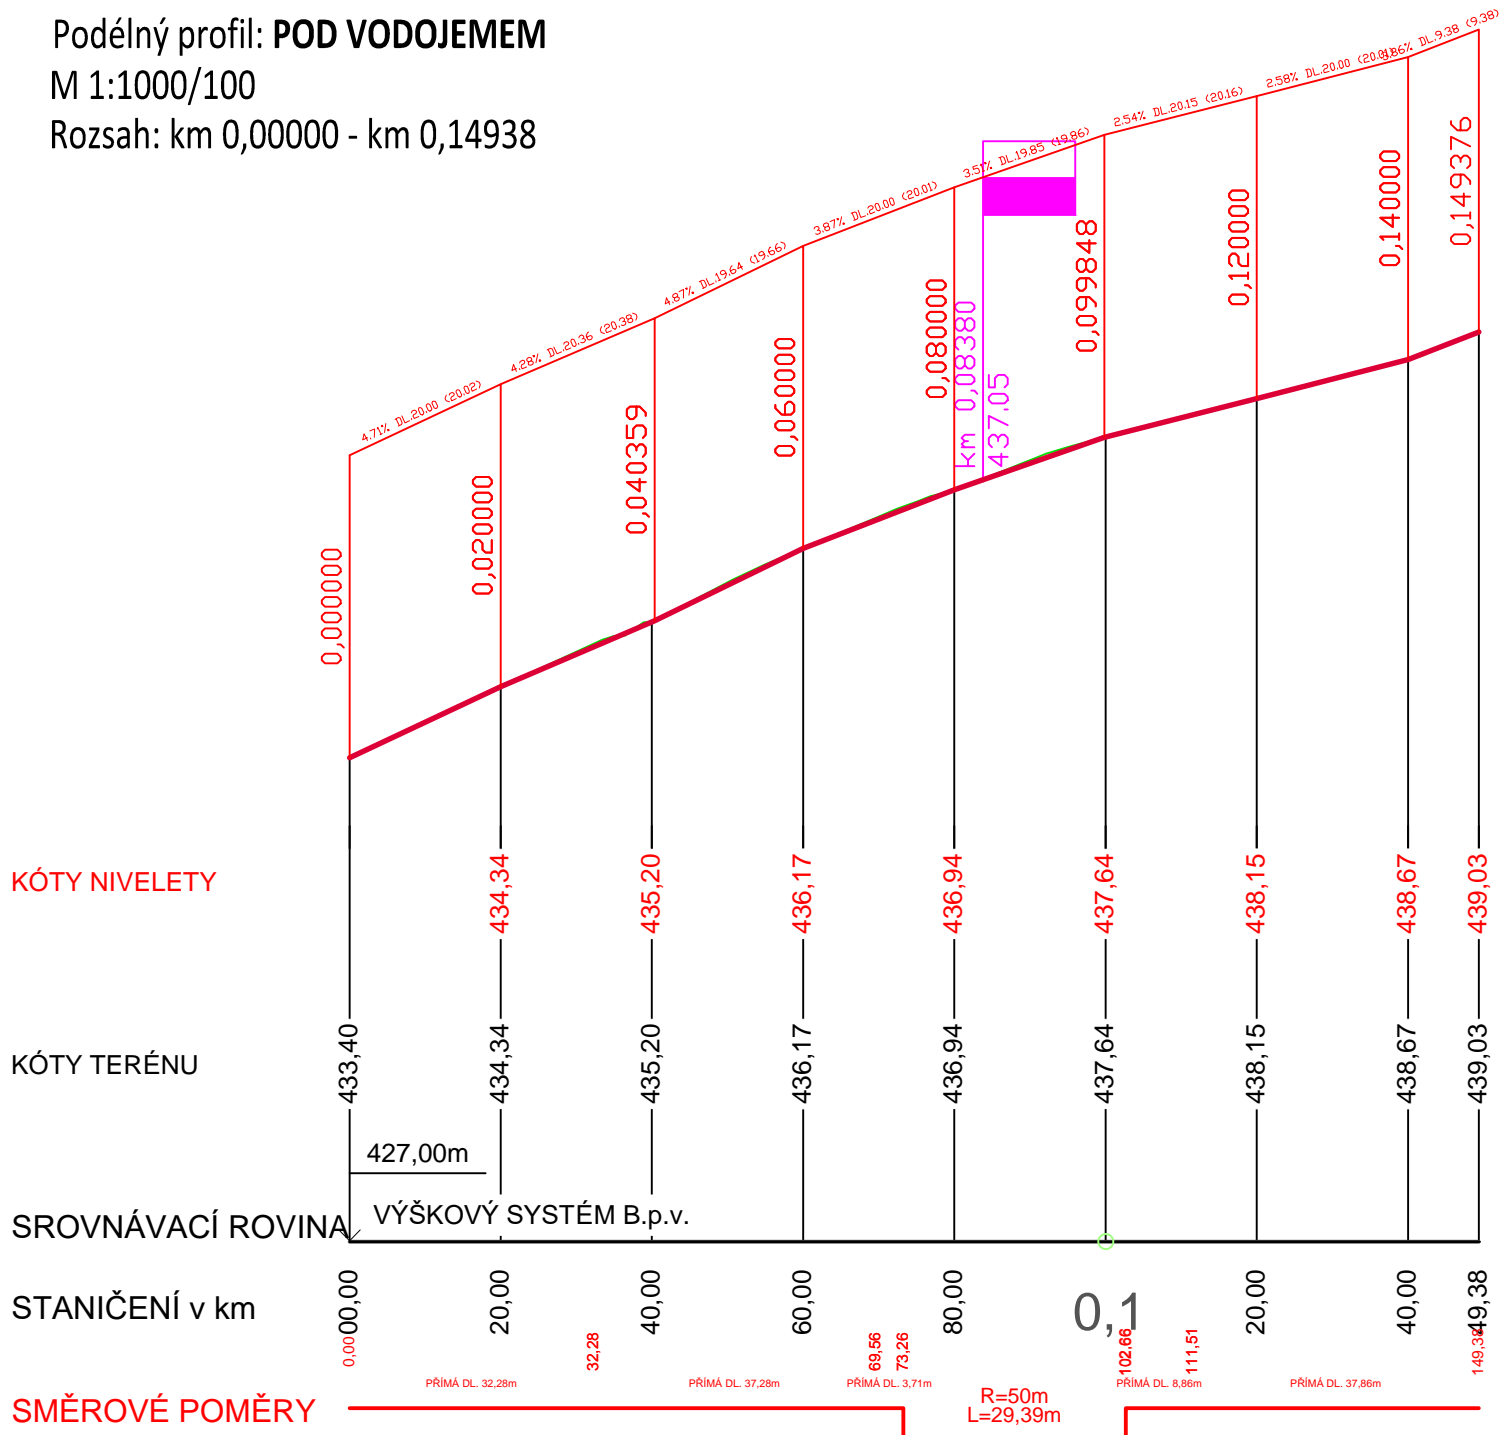

Zodpovědný projektant	Ing. Oldřich Slováček	S-pro servis s.r.o. Pivovarská 1272 388 01 Blatná tel.: 775 752 294 IČ 060 16 910 	
Vypracovali	Ing. Matěj Slováček MgA. Eva Yveta Švecová Ing. arch. Kateřina Řebřínová		
Investor	MĚSTO HORAŽDOVICE MÍROVÉ NÁMĚSTÍ 1 341 01 HORAŽDOVICE	Datum	08/2018
		Stupeň PD	PDPS
Stavba	<b>HORAŽDOVICE, REVITALIZACE SÍDLIŠTĚ ŠUMAVSKÁ - POD VODOJEMEM</b> <b>2. ETAPA</b>	Formát	A4
		Měřítko	1:100 / 1:1000
Název výkresu	SO 02 KOMUNIKACE <b>PODÉLNÝ PROFIL POD VODOJEMEM</b>	Číslo výkresu	Číslo paré
		<b>B.2.3.3</b>	