
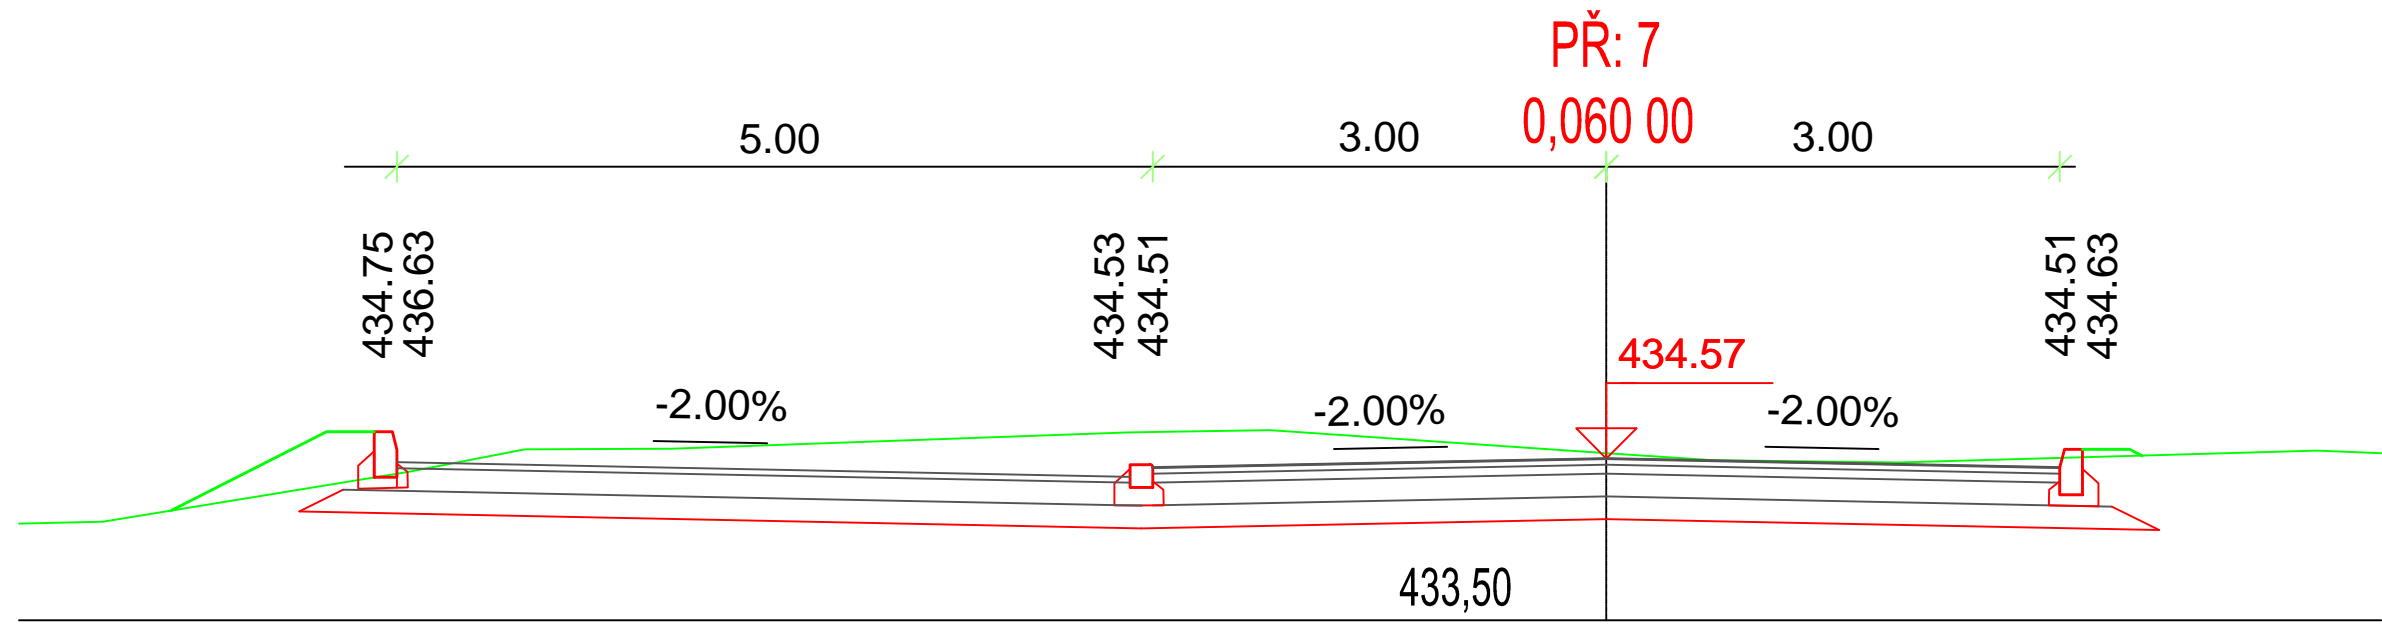
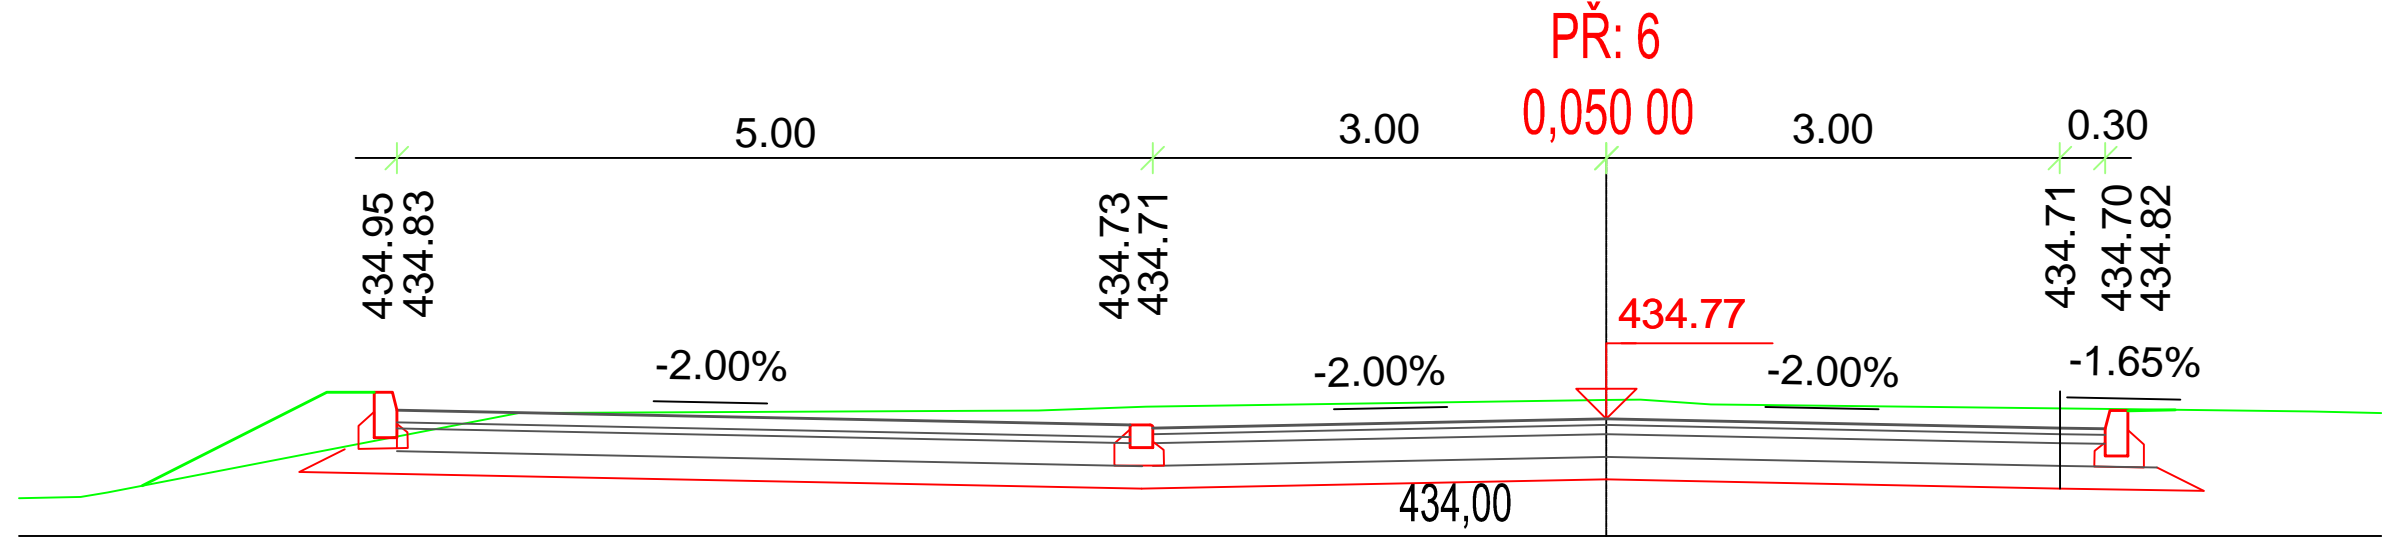
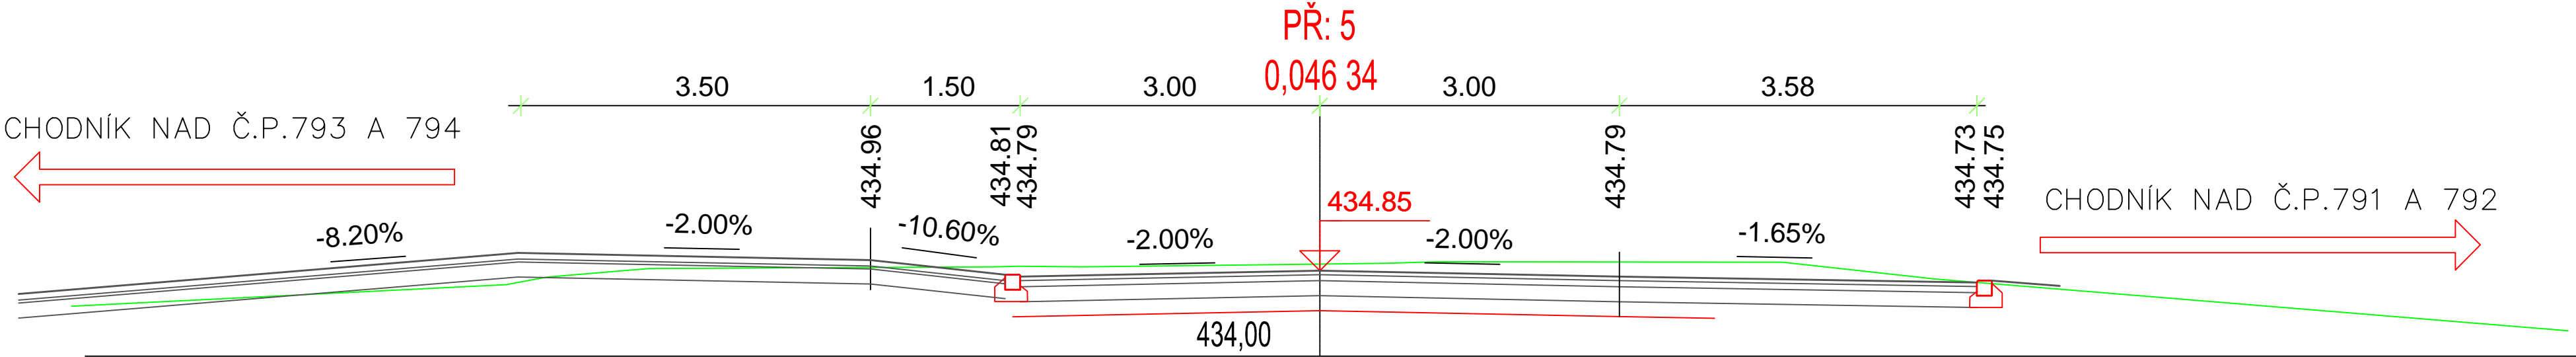


Podélný profil: **OBYTNÁ ZÓNA**
M 1:50
Rozsah: km 0,00000 - km 0,06441

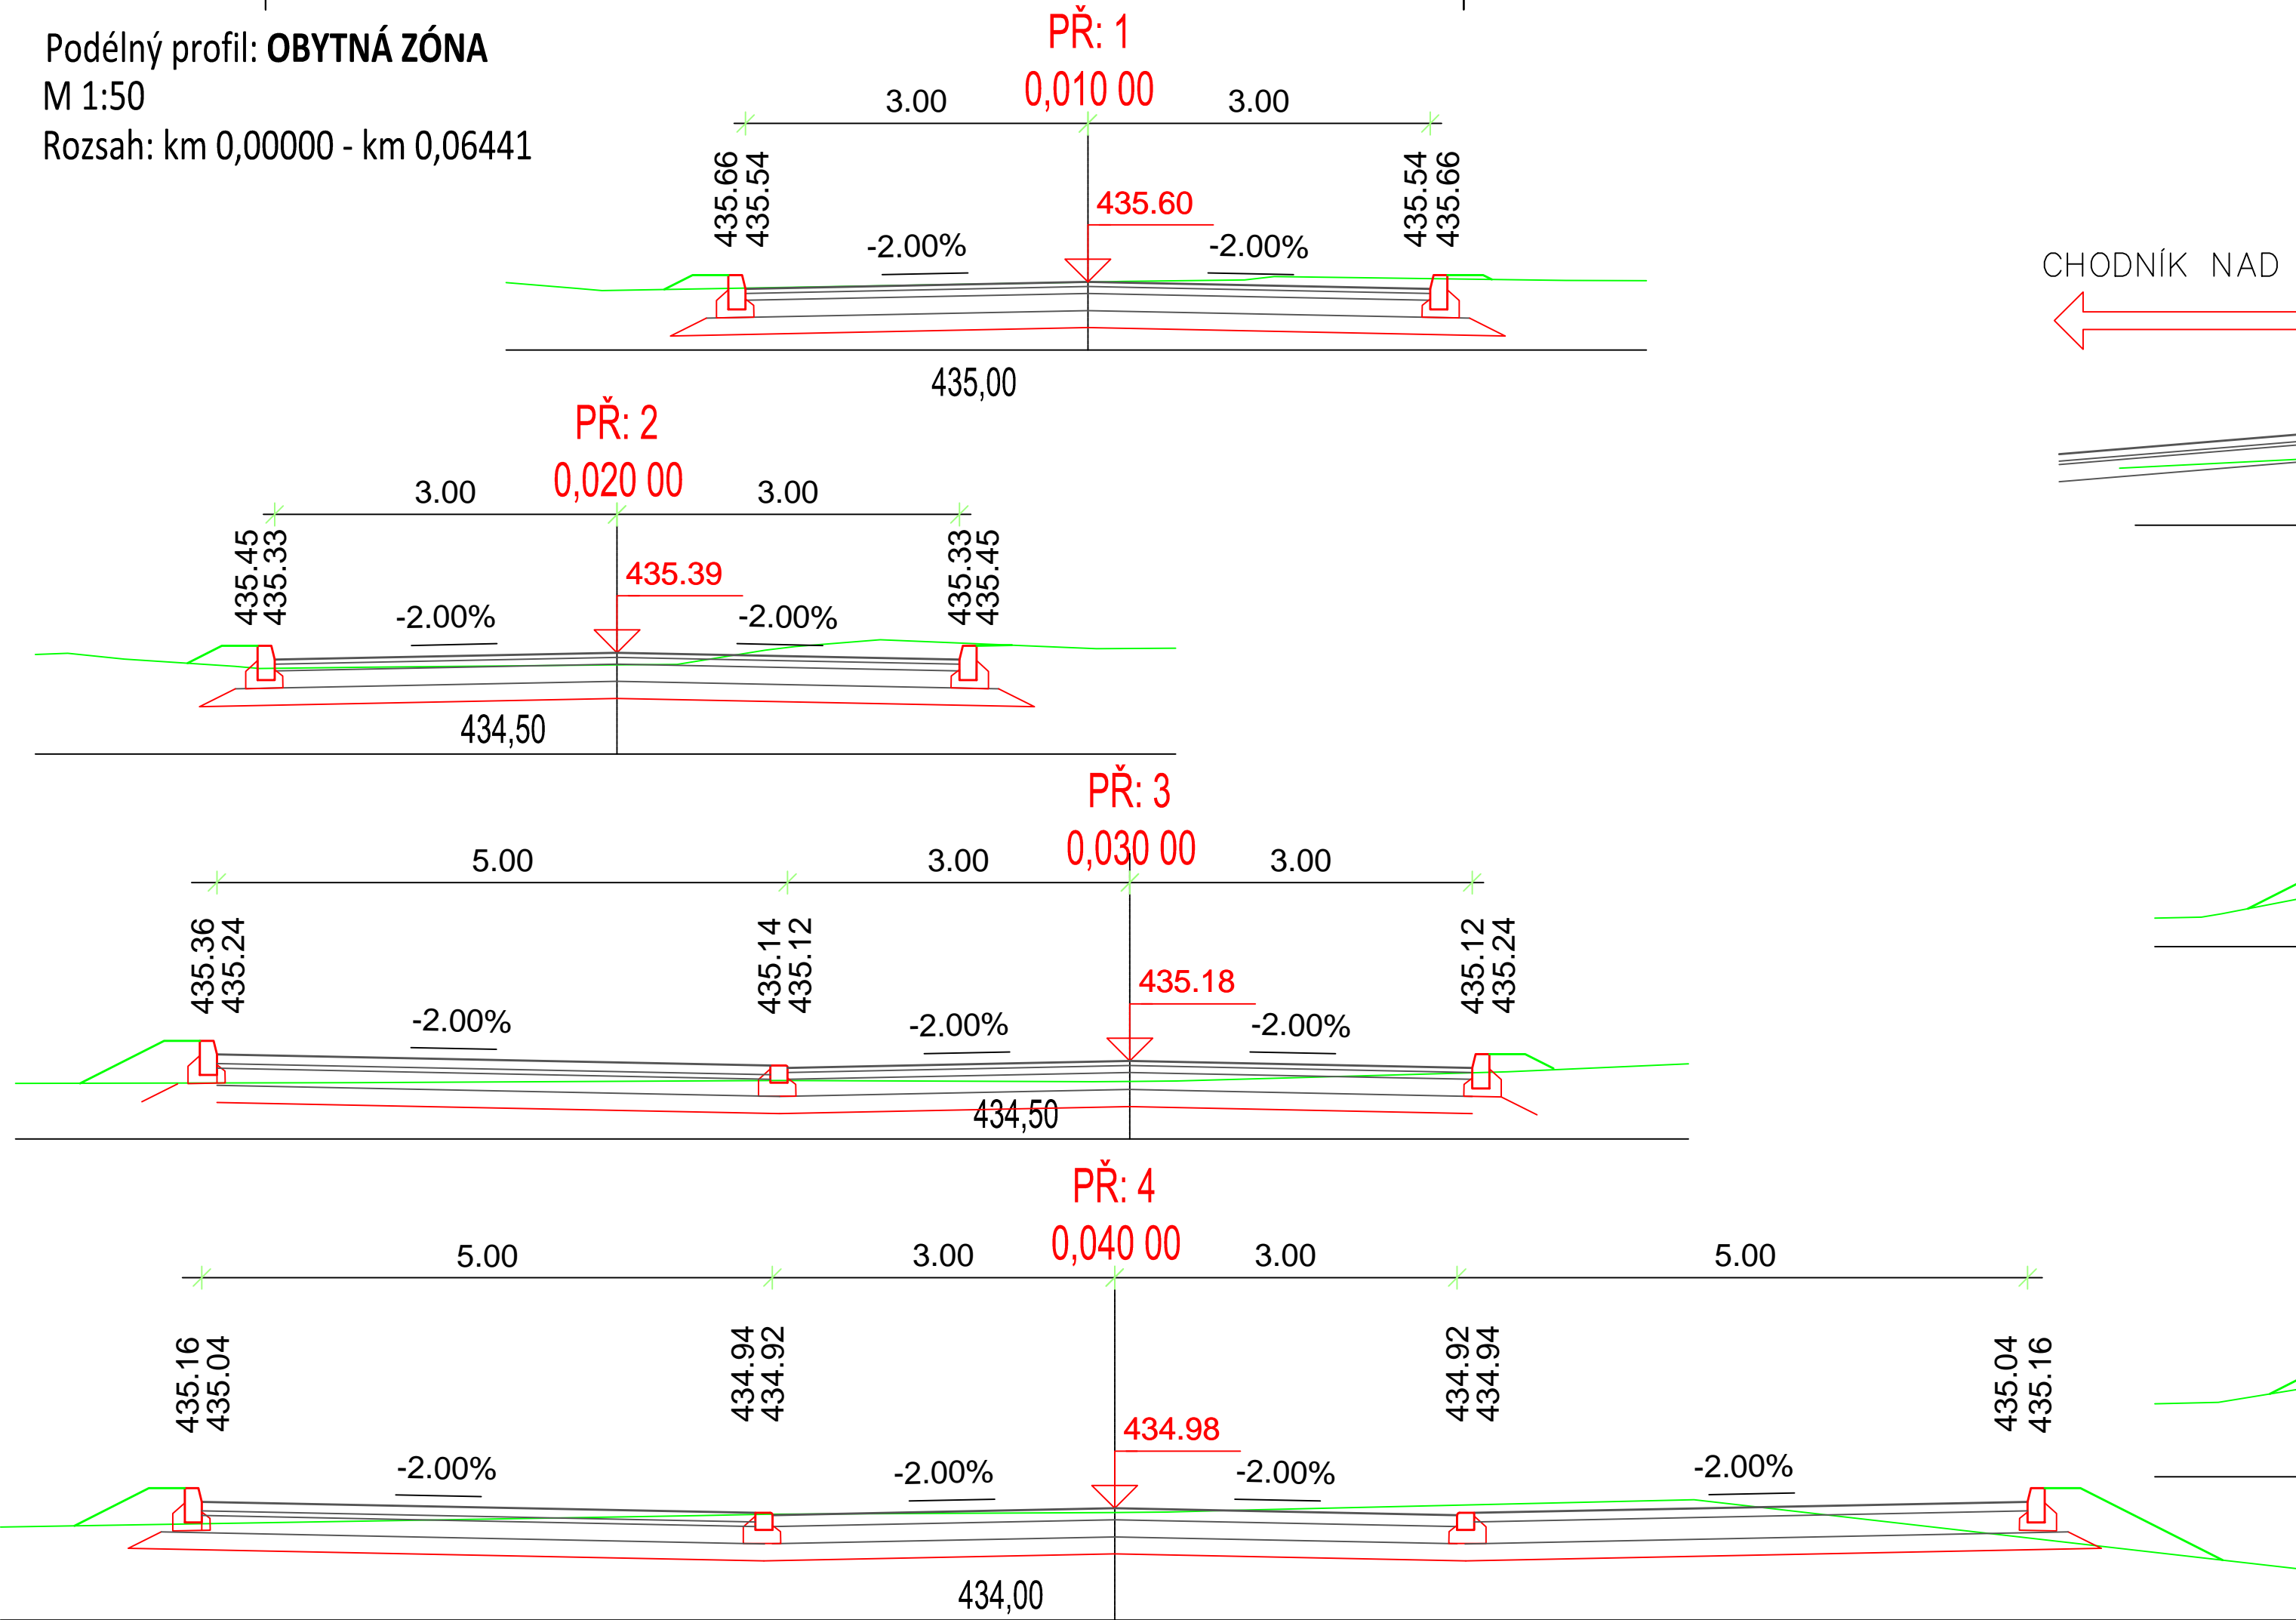

Zodpovědný projektant	Ing. Oldřich Slováček	S-pro servis s.r.o. Pivovarská 1272 388 01 Blatná tel.: 775 752 294 IČ 060 16 910	
Vypracovali	Ing. Matěj Slováček MgA. Eva Yveta Švecová Ing. arch. Kateřina Řebřínová	Datum	08/2018
		Stupeň PD	PDPS
Stavba	HORAŽDOVICE, REVITALIZACE SÍDLIŠTĚ ŠUMAVSKÁ - POD VODOJEMEM	Formát	900 x 297
		Měřítko	1:50
Název výkresu	SO 02 KOMUNIKACE PŘÍČNÉ ŘEZY OBYTNÁ ZÓNA	Číslo výkresu	Číslo paré
		B.2.5.2	