
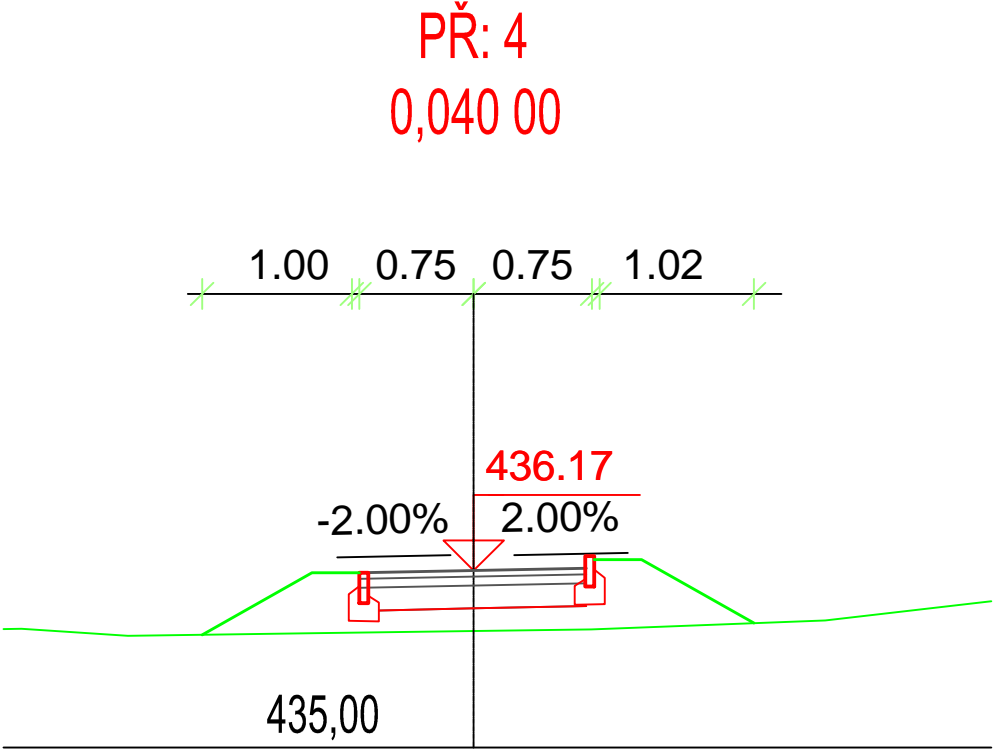
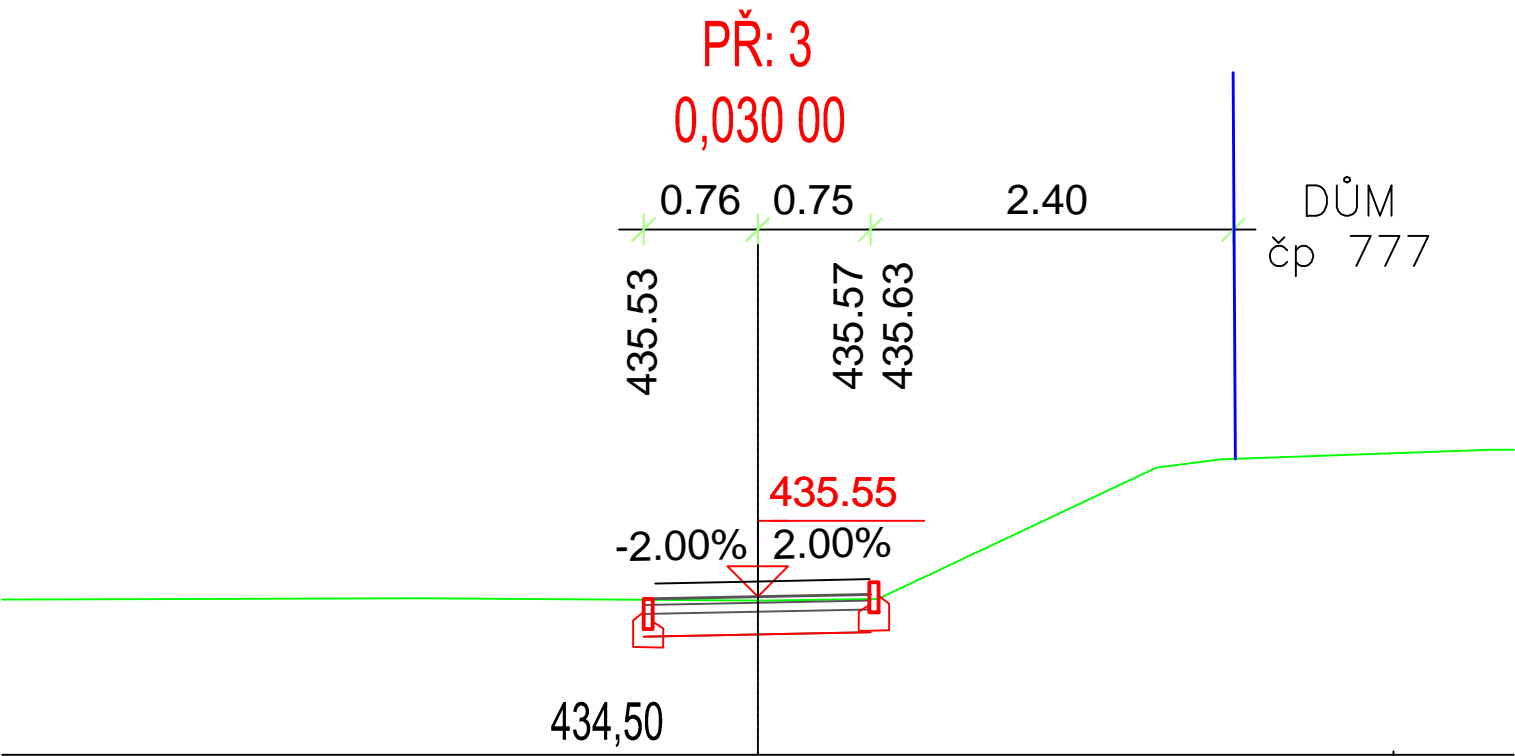
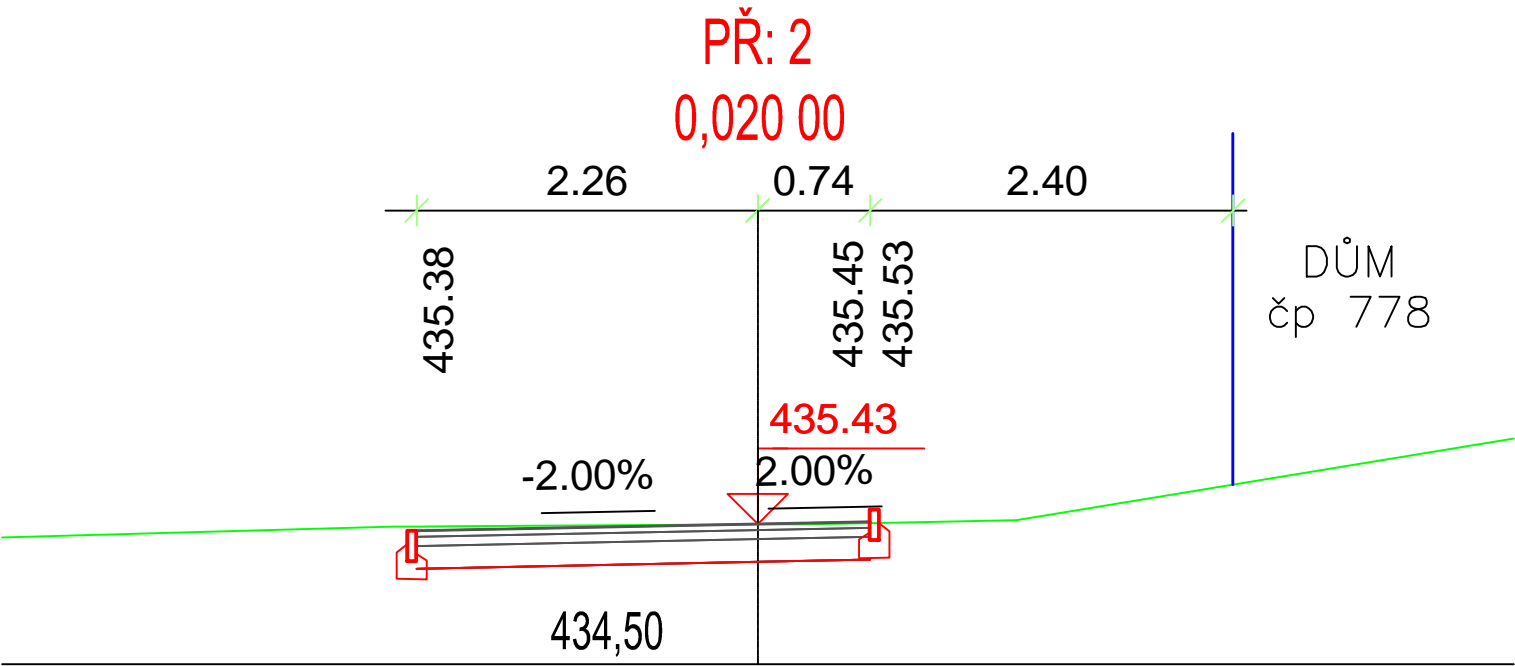
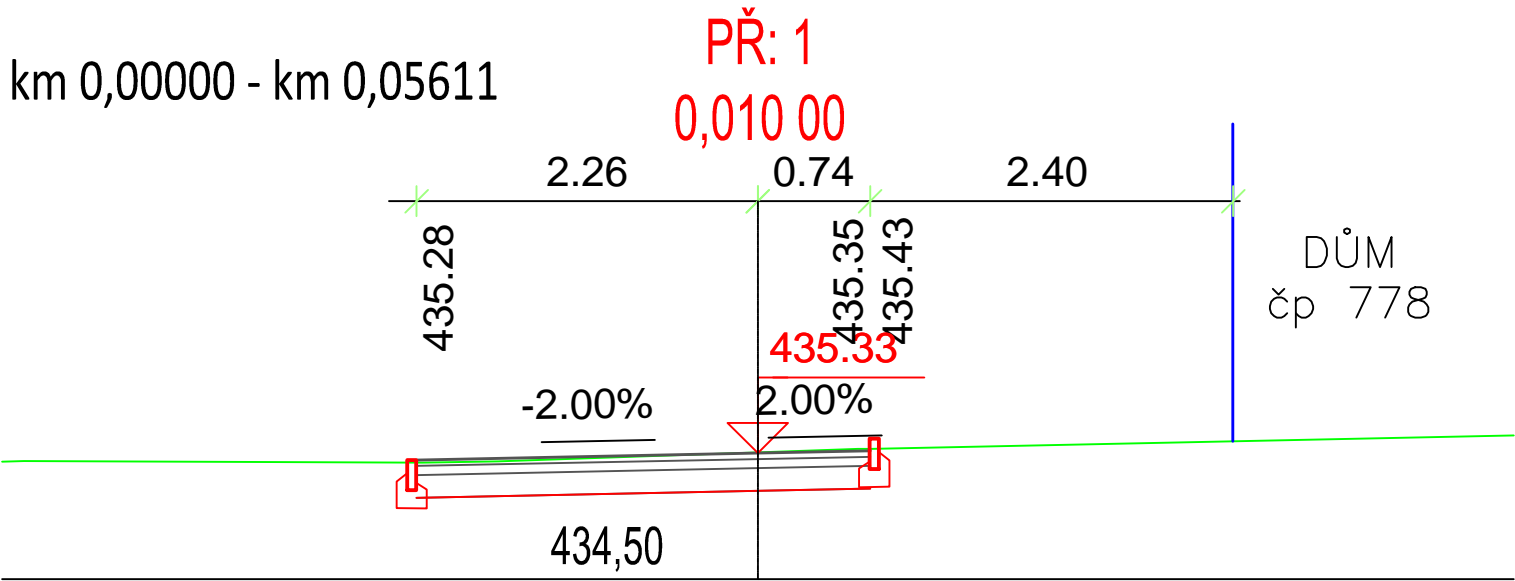


Podélný profil: **CHODNÍK POD Č.P. 777 A 778**  
M 1:50  
Rozsah: km 0,00000 - km 0,05611

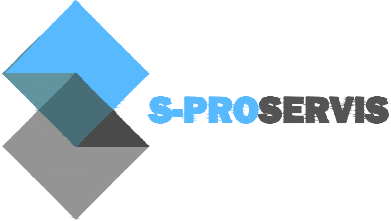

Zodpovědný projektant	Ing. Oldřich Slováček	<div>S-pro servis s.r.o.</div> <div>Pivovarská 1272</div> <div>388 01 Blatná</div> <div>tel.: 775 752 294</div> <div>IČ 060 16 910</div> <div></div>	
Vypracovali	Ing. Matěj Slováček MgA. Eva Yveta Švecová Ing. arch. Kateřina Řebřínová		
Investor	MĚSTO HORAŽĐOVICE MÍROVÉ NÁMĚSTÍ 1 341 01 HORAŽĐOVICE	Datum	08/2018
		Stupeň PD	PDPS
Stavba	HORAŽĐOVICE, REVITALIZACE SÍDLIŠTĚ ŠUMAVSKÁ - POD VODOJEMEM	Formát	A3
		Měřítko	1:50
Název výkresu	SO 02 KOMUNIKACE PŘÍČNÉ ŘEZY CHODNÍK POD Č.P. 777 A 778	Číslo výkresu	Číslo paré
		<b>B.2.5.4</b>	