
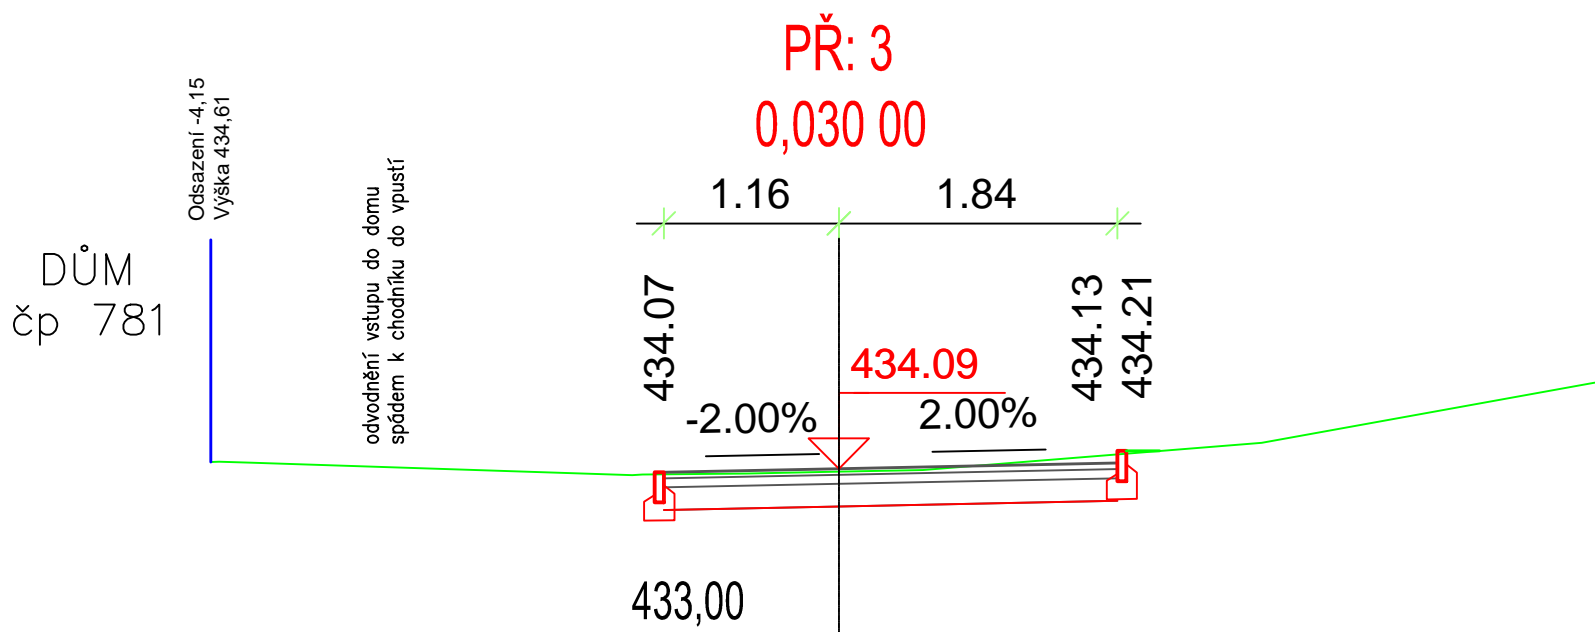
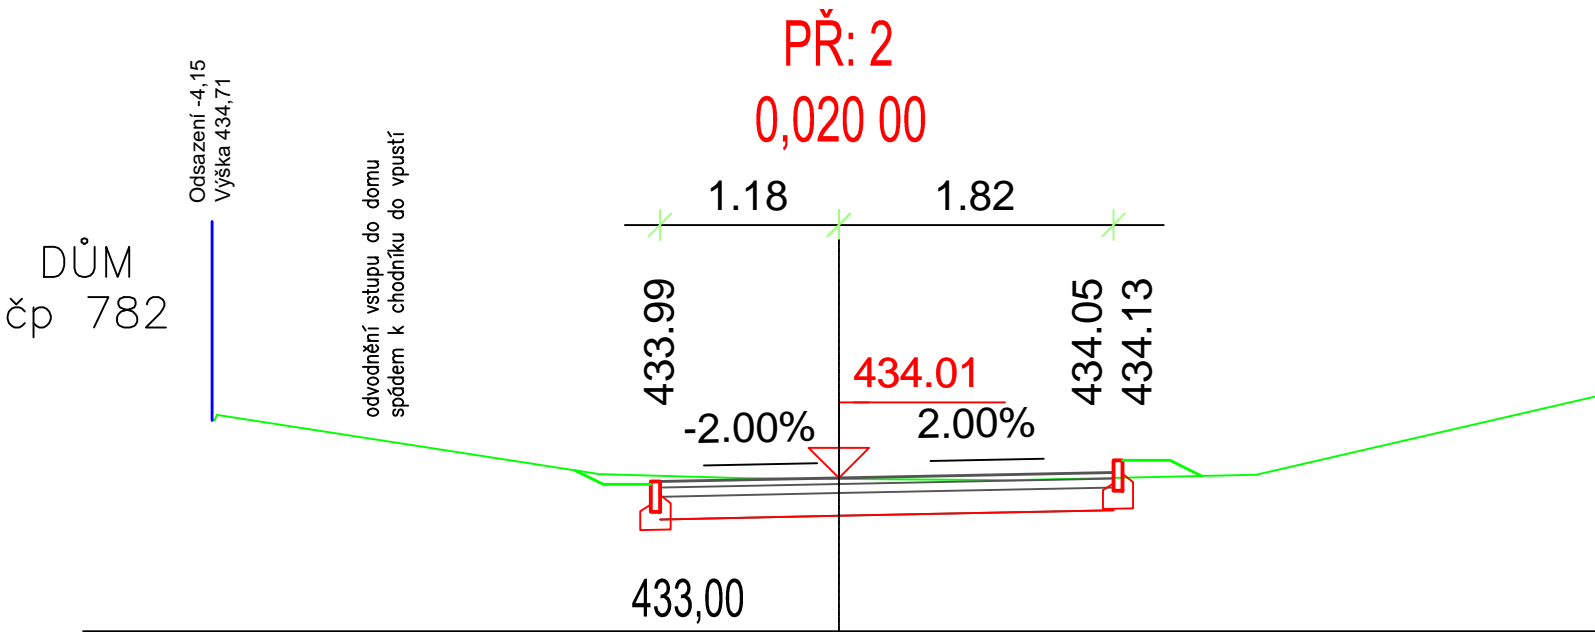
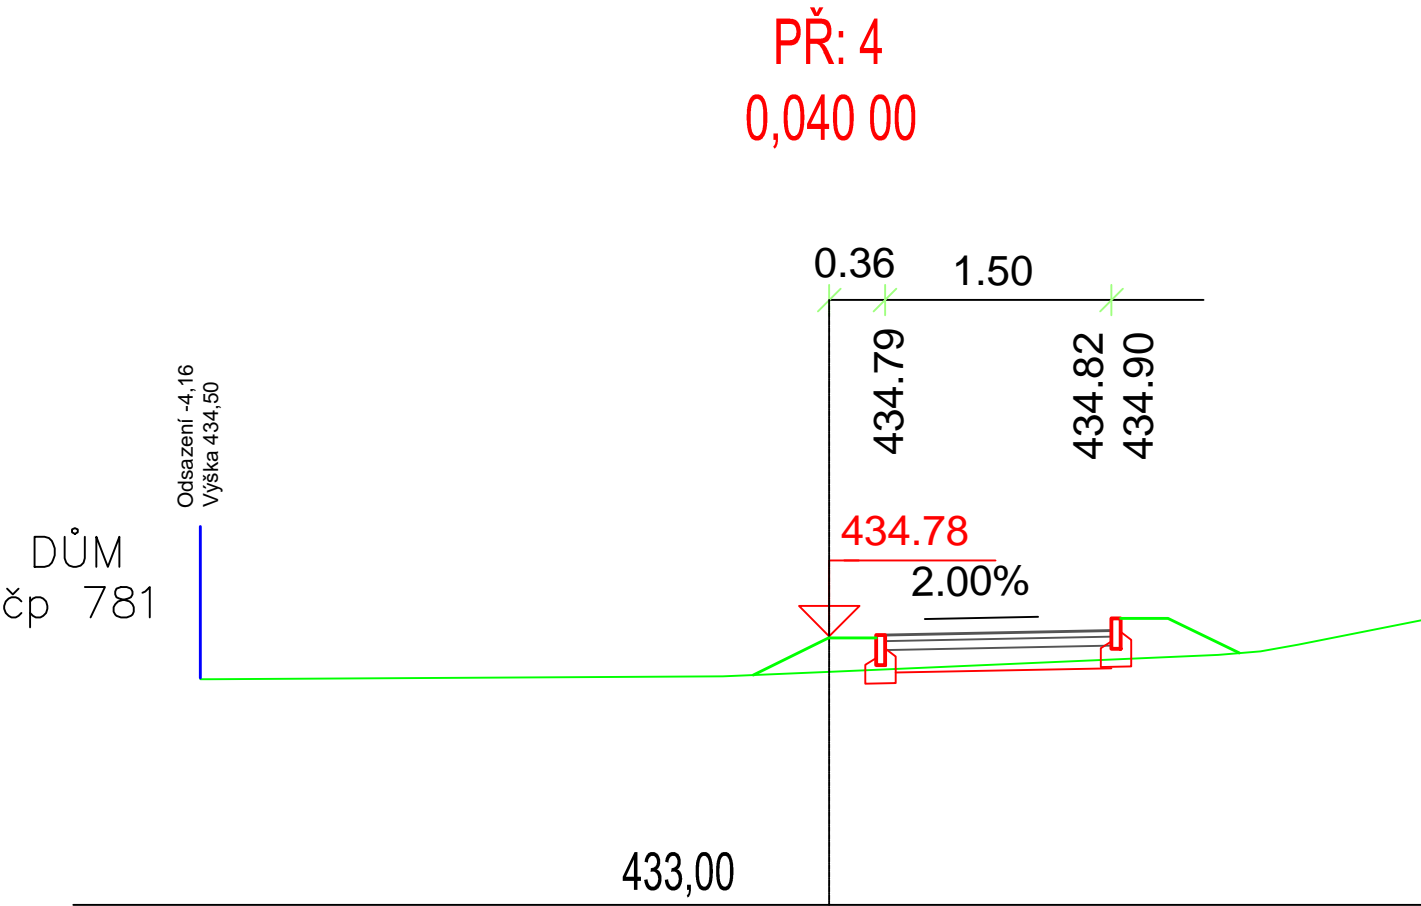
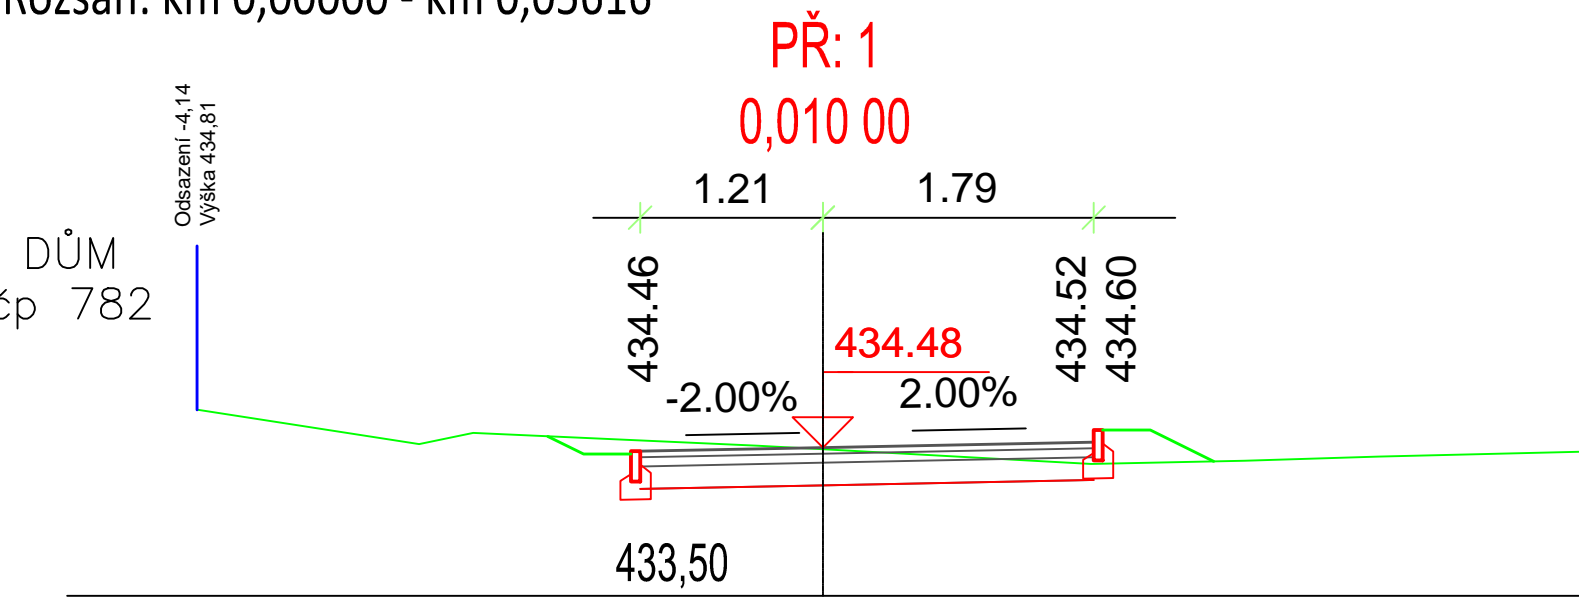


Podélný profil: **OBRATIŠTĚ + CHODNÍK NAD Č.P.781 A 782**

M 1:50

Rozsah: km 0,00000 - km 0,05616

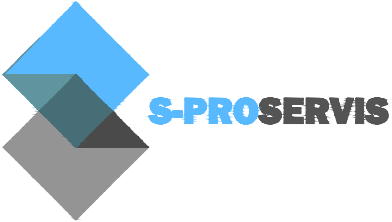

Zodpovědný projektant	Ing. Oldřich Slováček	S-pro servis s.r.o. Pivovarská 1272 388 01 Blatná tel.: 775 752 294 IČ 060 16 910	
Vypracovali	Ing. Matěj Slováček MgA. Eva Yveta Švecová Ing. arch. Kateřina Řebřínová		
Investor	MĚSTO HORAŽĐOVICE MÍROVÉ NÁMĚSTÍ 1 341 01 HORAŽĐOVICE	Datum	08/2018
		Stupeň PD	PDPS
Stavba	HORAŽĐOVICE, REVITALIZACE SÍDLIŠTĚ ŠUMAVSKÁ - POD VODOJEMEM	Formát	A3
		Měřítko	1:50
Název výkresu	SO 02 KOMUNIKACE PŘÍČNÉ ŘEZY OBRATIŠTĚ + CHODNÍK NAD Č.P.781 A 782	Číslo výkresu	Číslo paré
		B.2.5.7	