



STOŽÁROVÉ POUZDRO PRO STOŽÁR JB8:

A=1650 / B=1500 / C=500mm

STOŽÁROVÉ POUZDRO PRO STOŽÁR S-M5:

A=950 / B=800 / C=500mm

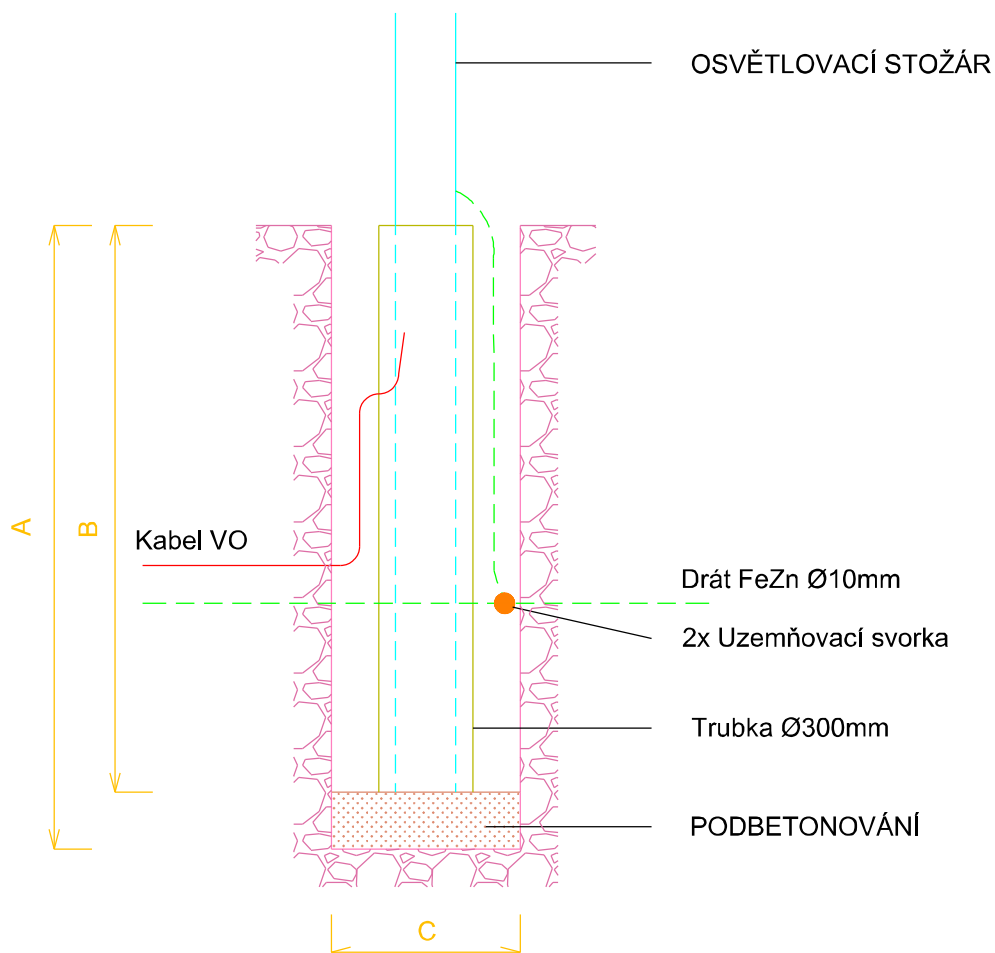

 KUBEŠ PROJEKT s.r.o. Fügnerova 490, 388 01 Blatná IČ: 01884565	Investor: MĚSTO HORAŽĐOVICE, MÍROVÉ NÁMĚSTÍ 1, 341 01 HORAŽĐOVICE	Stupeň : PDPS
	Vypracoval: Dušan Kubeš	Formát : 3x A4
	Odp. proj.: Dušan Kubeš	Měřítko : 1:500
Název zakázky: HORAŽĐOVICE, REVITALIZACE SÍDLIŠTĚ ŠUMAVSKÁ POD VODOJEMEM, 2. ETAPA SO 03 VEŘEJNÉ OSVĚTLENÍ	Název výkresu: STOŽÁROVÉ POUZDRO	Datum: 08/2018
		Číslo výkresu: 3/3