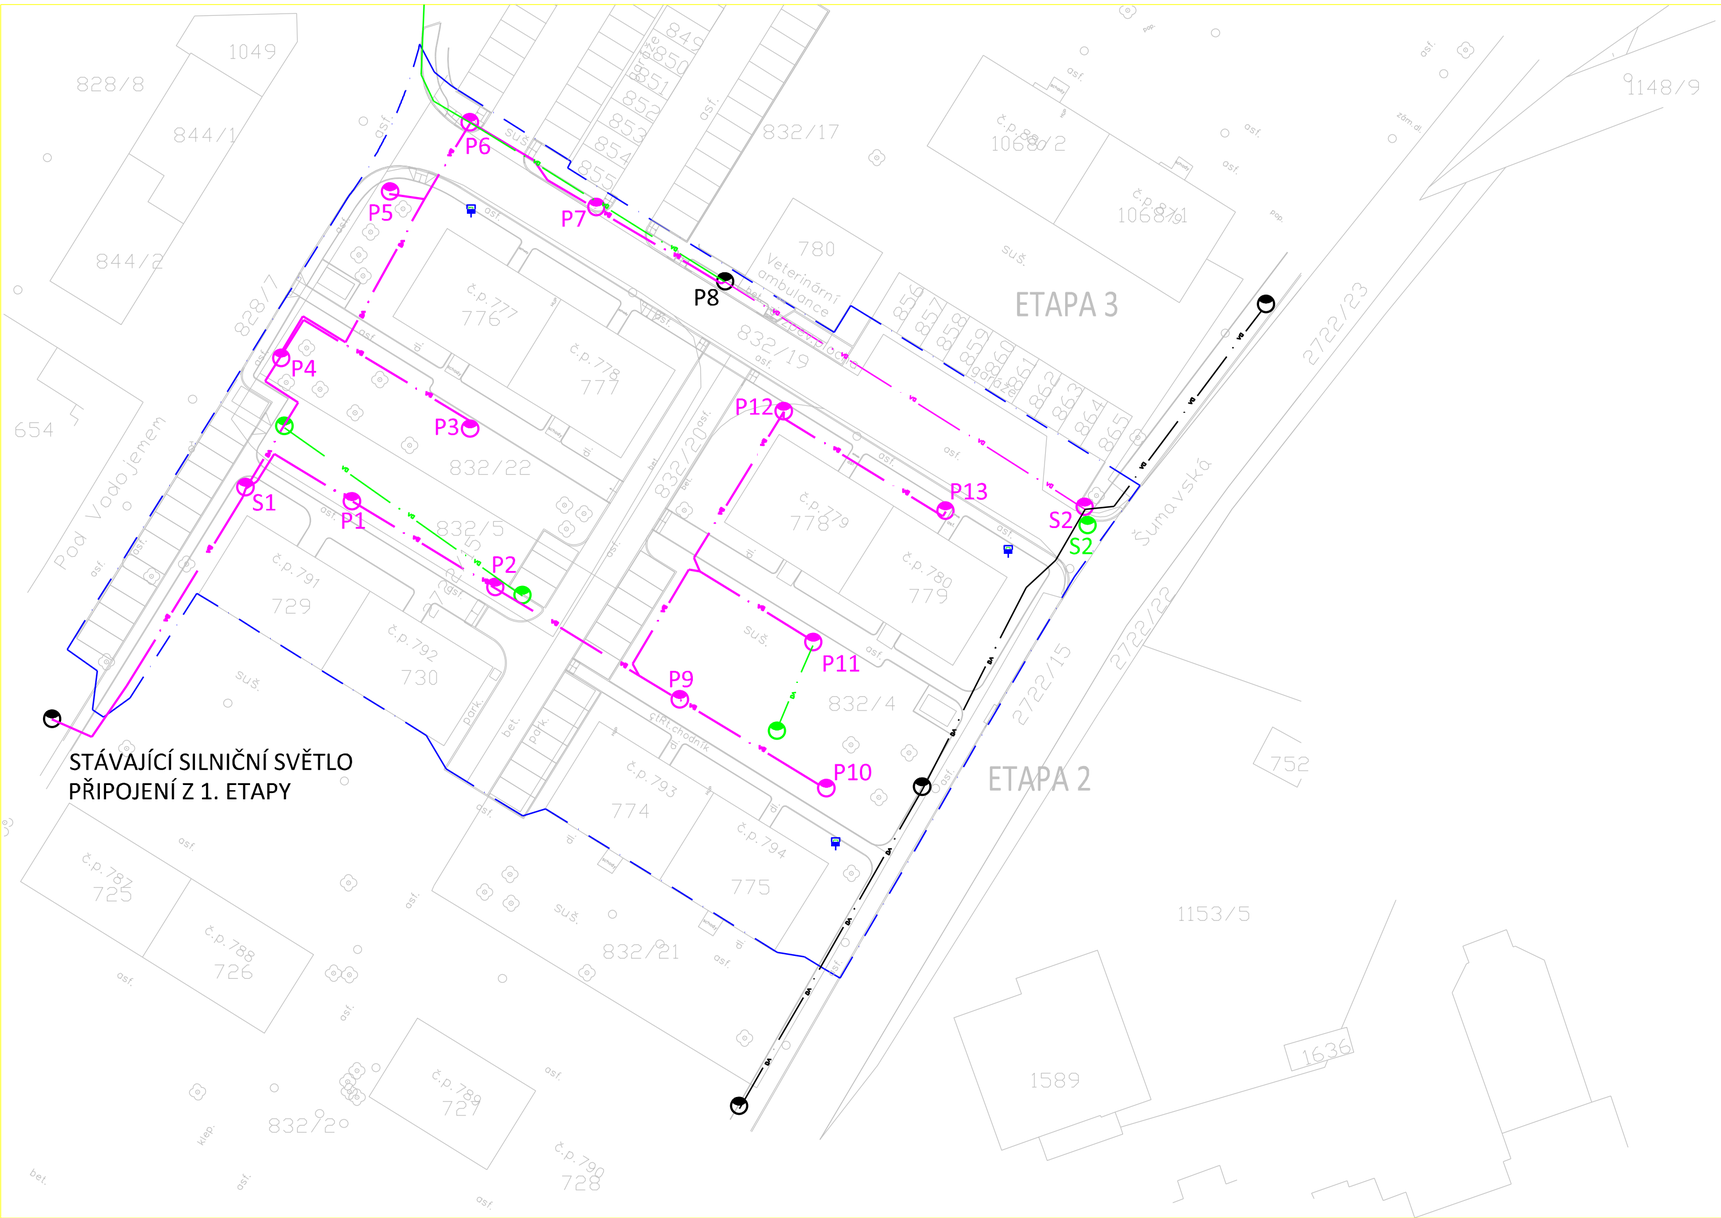

OSVĚTLENÍ - LEGENDA

S1 - NOVÝ OSVĚTLOVACÍ BOD (osvětlení komunikace)
Osvětlovací stožár JB 8, čtyřtupňový, v=8m nad zemí, s manžetou, žárově zinkovaný
Výložník obloukový VO 2-2000 (dvouramenný, délka vyložení 2000mm, v=1800mm)
Svitidlo HELIO, typ Otava Simar 70W
STOŽÁROVÁ SVORKOVNICE ROZBOČOVACÍ (3xkabel CYKY 4Jx10mm)

S2 - STÁVAJÍCÍ OSVĚTLOVACÍ STOŽÁR vč. STÁVAJÍCÍHO SVÍTIDLA ("parkové" svítidlo)
bude demontováno (určeno k likvidaci)

S2 - NOVÝ OSVĚTLOVACÍ BOD (osvětlení komunikace)
Osvětlovací stožár JB 8, čtyřtupňový, v=8m nad zemí, s manžetou, žárově zinkovaný
Výložník obloukový VO 2-2000 (délka vyložení 2000mm, v=1800mm)
Svitidlo HELIO, typ Otava Simar 70W

P1 - NOVÝ OSVĚTLOVACÍ BOD ("parkové" svítidlo)
Osvětlovací stožár S-M5, třítupňový, v=5m, s manžetou, žárově zinkovaný
Svitidlo ELSTAV LIGHTING , typ ATLANTIS 70W

P2 - NOVÝ OSVĚTLOVACÍ BOD
Osvětlovací stožár S-M5, třítupňový, v=5m, s manžetou, žárově zinkovaný
Svitidlo ELSTAV LIGHTING , typ ATLANTIS 70W

P3 - NOVÝ OSVĚTLOVACÍ BOD
Osvětlovací stožár S-M5, třítupňový, v=5m, s manžetou, žárově zinkovaný
Svitidlo ELSTAV LIGHTING , typ ATLANTIS 70W

P4 - NOVÝ OSVĚTLOVACÍ BOD ("parkové" svítidlo)
Osvětlovací stožár S-M5, třítupňový, v=5m, s manžetou, žárově zinkovaný
Svitidlo ELSTAV LIGHTING , typ ATLANTIS 70W
STOŽÁROVÁ SVORKOVNICE ROZBOČOVACÍ (3xkabel CYKY 4Jx10mm)

P5 - NOVÝ OSVĚTLOVACÍ BOD ("parkové" svítidlo)
Osvětlovací stožár S-M5, třítupňový, v=5m, s manžetou, žárově zinkovaný
Svitidlo ELSTAV LIGHTING , typ ATLANTIS 70W

P6 - NOVÝ OSVĚTLOVACÍ BOD ("parkové" svítidlo)
Osvětlovací stožár S-M5, třítupňový, v=5m, s manžetou, žárově zinkovaný
Svitidlo ELSTAV LIGHTING , typ ATLANTIS 70W
STOŽÁROVÁ SVORKOVNICE ROZBOČOVACÍ (3xkabel CYKY 4Jx10mm)

P7 - NOVÝ OSVĚTLOVACÍ BOD ("parkové" svítidlo)
Osvětlovací stožár S-M5, třítupňový, v=5m, s manžetou, žárově zinkovaný
Svitidlo ELSTAV LIGHTING , typ ATLANTIS 70W

P8 - STÁVAJÍCÍ OSVĚTLOVACÍ BOD ("parkové" svítidlo)
Osvětlovací stožár S-M5, třítupňový, v=5m, s manžetou, žárově zinkovaný
Svitidlo MODUS, typ ATLANTIS 70W

P9 - NOVÝ OSVĚTLOVACÍ BOD ("parkové" svítidlo)
Osvětlovací stožár S-M5, třítupňový, v=5m, s manžetou, žárově zinkovaný
Svitidlo ELSTAV LIGHTING , typ ATLANTIS 70W

P10 - NOVÝ OSVĚTLOVACÍ BOD ("parkové" svítidlo)
Osvětlovací stožár S-M5, třítupňový, v=5m, s manžetou, žárově zinkovaný
Svitidlo ELSTAV LIGHTING , typ ATLANTIS 70W

P11 - NOVÝ OSVĚTLOVACÍ BOD ("parkové" svítidlo)
Osvětlovací stožár S-M5, třítupňový, v=5m, s manžetou, žárově zinkovaný
Svitidlo ELSTAV LIGHTING , typ ATLANTIS 70W
STOŽÁROVÁ SVORKOVNICE ROZBOČOVACÍ (3xkabel CYKY 4Jx10mm)

P12 - NOVÝ OSVĚTLOVACÍ BOD ("parkové" svítidlo)
Osvětlovací stožár S-M5, třítupňový, v=5m, s manžetou, žárově zinkovaný
Svitidlo ELSTAV LIGHTING , typ ATLANTIS 70W

P13 - NOVÝ OSVĚTLOVACÍ BOD ("parkové" svítidlo)
Osvětlovací stožár S-M5, třítupňový, v=5m, s manžetou, žárově zinkovaný
Svitidlo ELSTAV LIGHTING , typ ATLANTIS 70W

LEGENDA

PŘIPOJENÍ VO 2. ETAPY BUDE ZE SILNIČNÍHO OSVĚTLENÍ,
KTERÉ BYLO POSTAVENO V RÁMCI 1. ETAPY REVITALIZACE

KABELOVÉ ROZVODY

KABEL CYKY 4Jx10mm^2
v celé délce uložen v chráničce KOPOFLEX KF 09050
v místech pod vozovkou bude doplněna ochrana bet. trubkou Ø100mm
Drát FeZn Ø10mm
STÁVAJÍCÍ KABEL VO - BUDE ZACHOVÁN
RUŠENÝ KABEL VO - BUDE OPUŠTĚN příp. ODSTRANĚN

ROZVODNÁ SOUSTAVA

3+PEN ~ 50Hz 0,4kV /TN-C

OCHRANA PŘED ÚRAZEM EL. PROUDEM

DLE ČSN 33 20 00 - 4 - 41
SAMOČINNÝM ODPOJENÍM OD ZDROJE
UZEMNĚNÍM

PŘÍKONY (nová svítidla)

P_{inst} = 1050 W
$P_{souč}$ = 1050 W
SOUČASNOST = 1

Kubeš Projekt	Investor: MĚSTO HORAŽĎOVICE, MÍROVÉ NÁMĚSTÍ 1, 341 01 HORAŽĎOVICE	
	Vypracoval: Dušan Kubeš	Stupeň : PDPS
	Odp. proj.: Dušan Kubeš	Formát : 3x A4
KUBEŠ PROJEKT s.r.o. Fügnerova 490, 388 01 Blatná IČ: 01884565	Název výkresu: SITUAČNÍ VÝKRES	Měřítko : 1:500 Datum: 08/2018
Název zakázky: HORAŽĎOVICE, REVITALIZACE SÍDLIŠTĚ ŠUMAVSKÁ POD VODOJEMEM, 2. ETAPA SO 03 VEŘEJNÉ OSVĚTLENÍ		Číslo výkresu: 3/1