


R.P4 - ROZVÁDĚČ PODRUŽNÝ

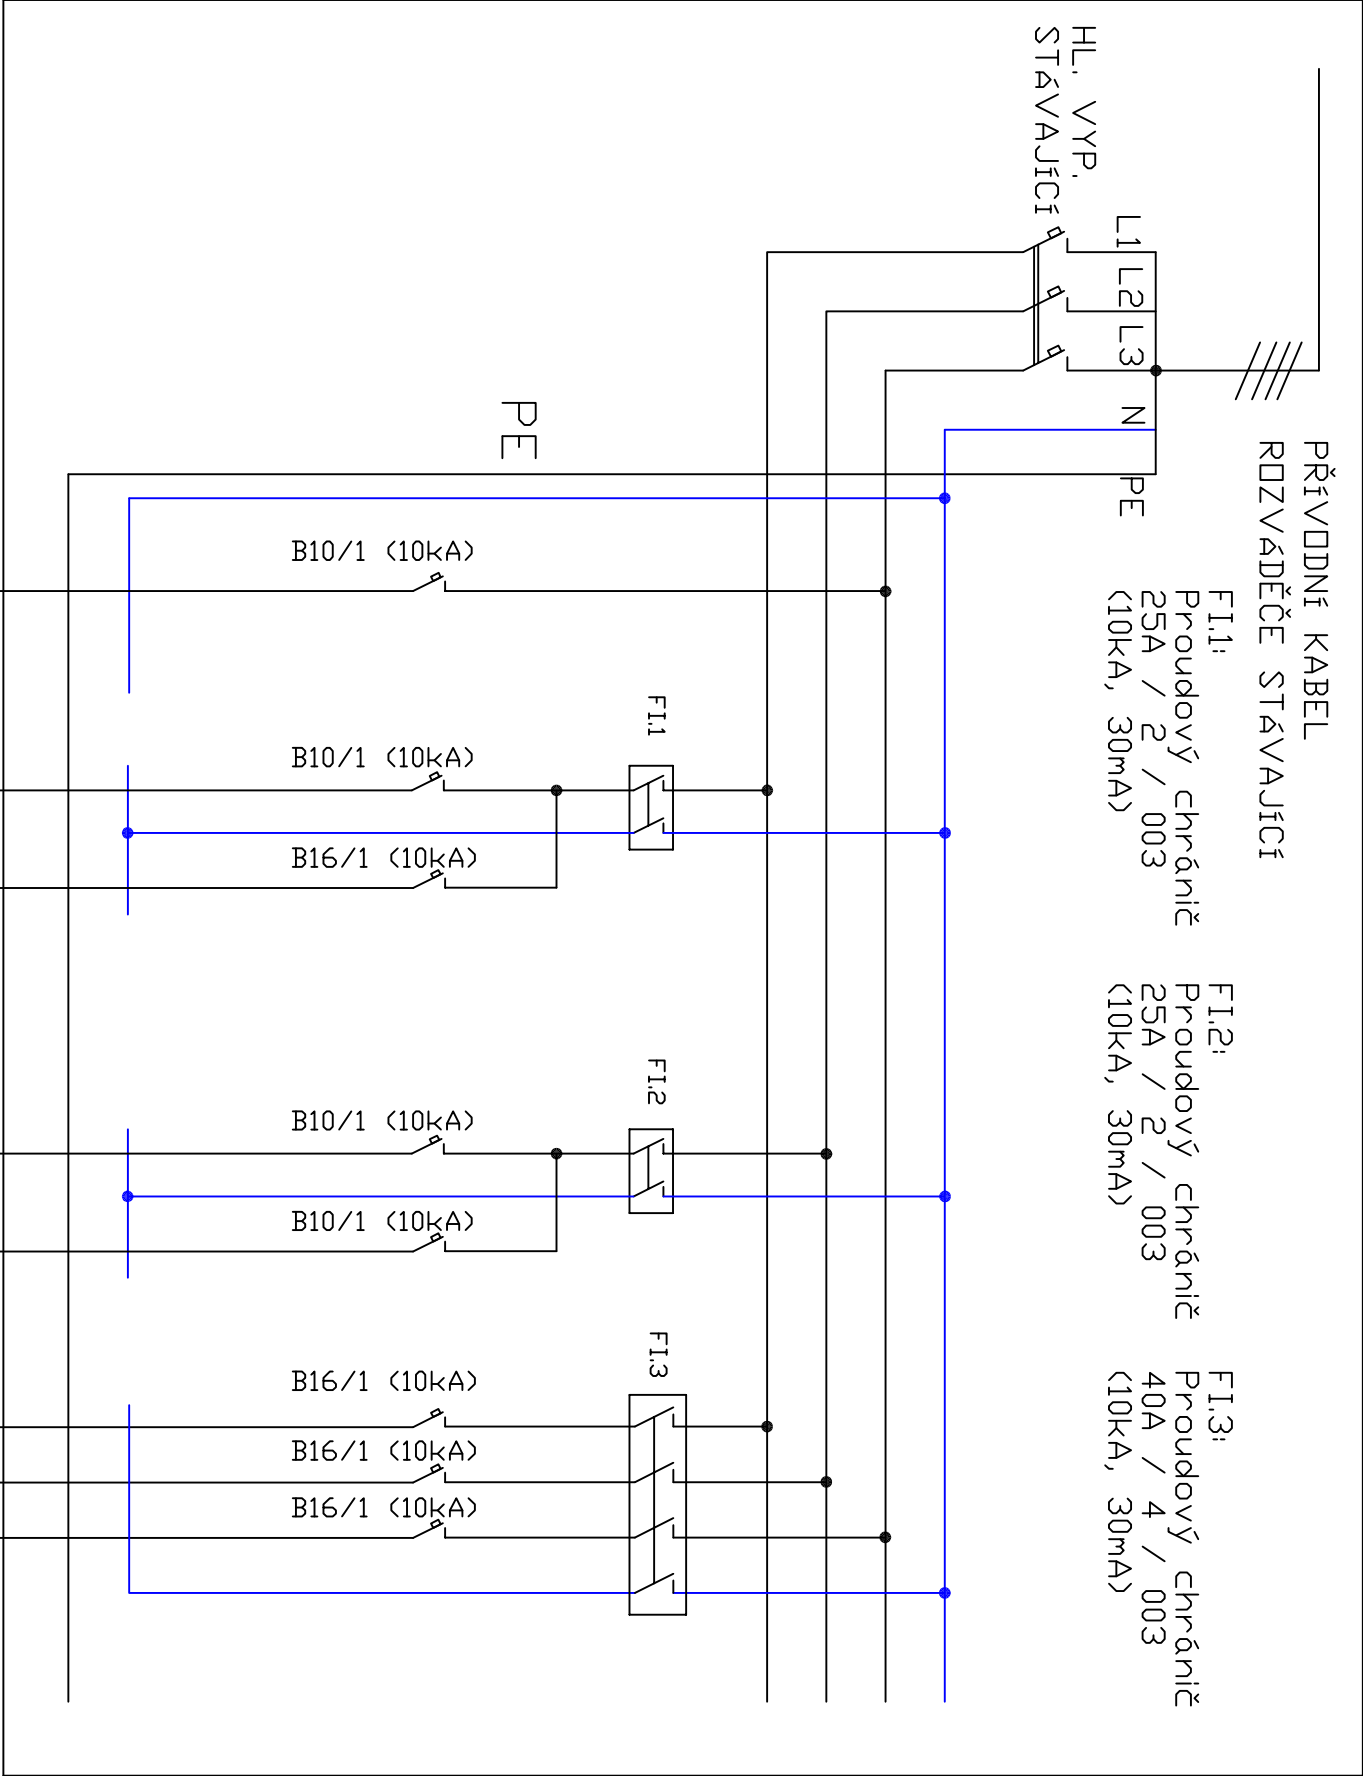

PÚZN:
Napětová soustava 3+PE+N, 50Hz, AC, 230/400V, TN-C-S.
Ochrana před nebezpečným dotykem dle ČSN 33 2000-4-41 ed.2.
Základní samočinným odpojením od zdroje + doplňková
proudovými chrániči.
Doplňková ochrana pospojováním.
Zapojení rozváděče, které se netýká rekonstruované části
zůstane zachováno.

Zodpovědnost:		Výpracov:		Razítko a podpis:
LADISLAV HANUŠ STAVBAŘŮ 210 386 01 STRAKONICE		Ing. LADISLAV HANUŠ Mobil: +420 602 453 892 E-mail: la.hanus@gmail.com		
Stupeň: DSP				
Akce: Rekonstrukce zázemí MŠ Loretská, Horažďovice k.ú. Horažďovice				
Investor: Město Horažďovice, Mírové Náměstí 1, 341 01 Horažďovice				
Objekt: SO2 - pavilon 2		Datum: 03/2017		
Odsaint: SCHÉMA ROZVÁDĚČE R.P4		Číslo stránky: 16		
		Měřítko: 1:100		