



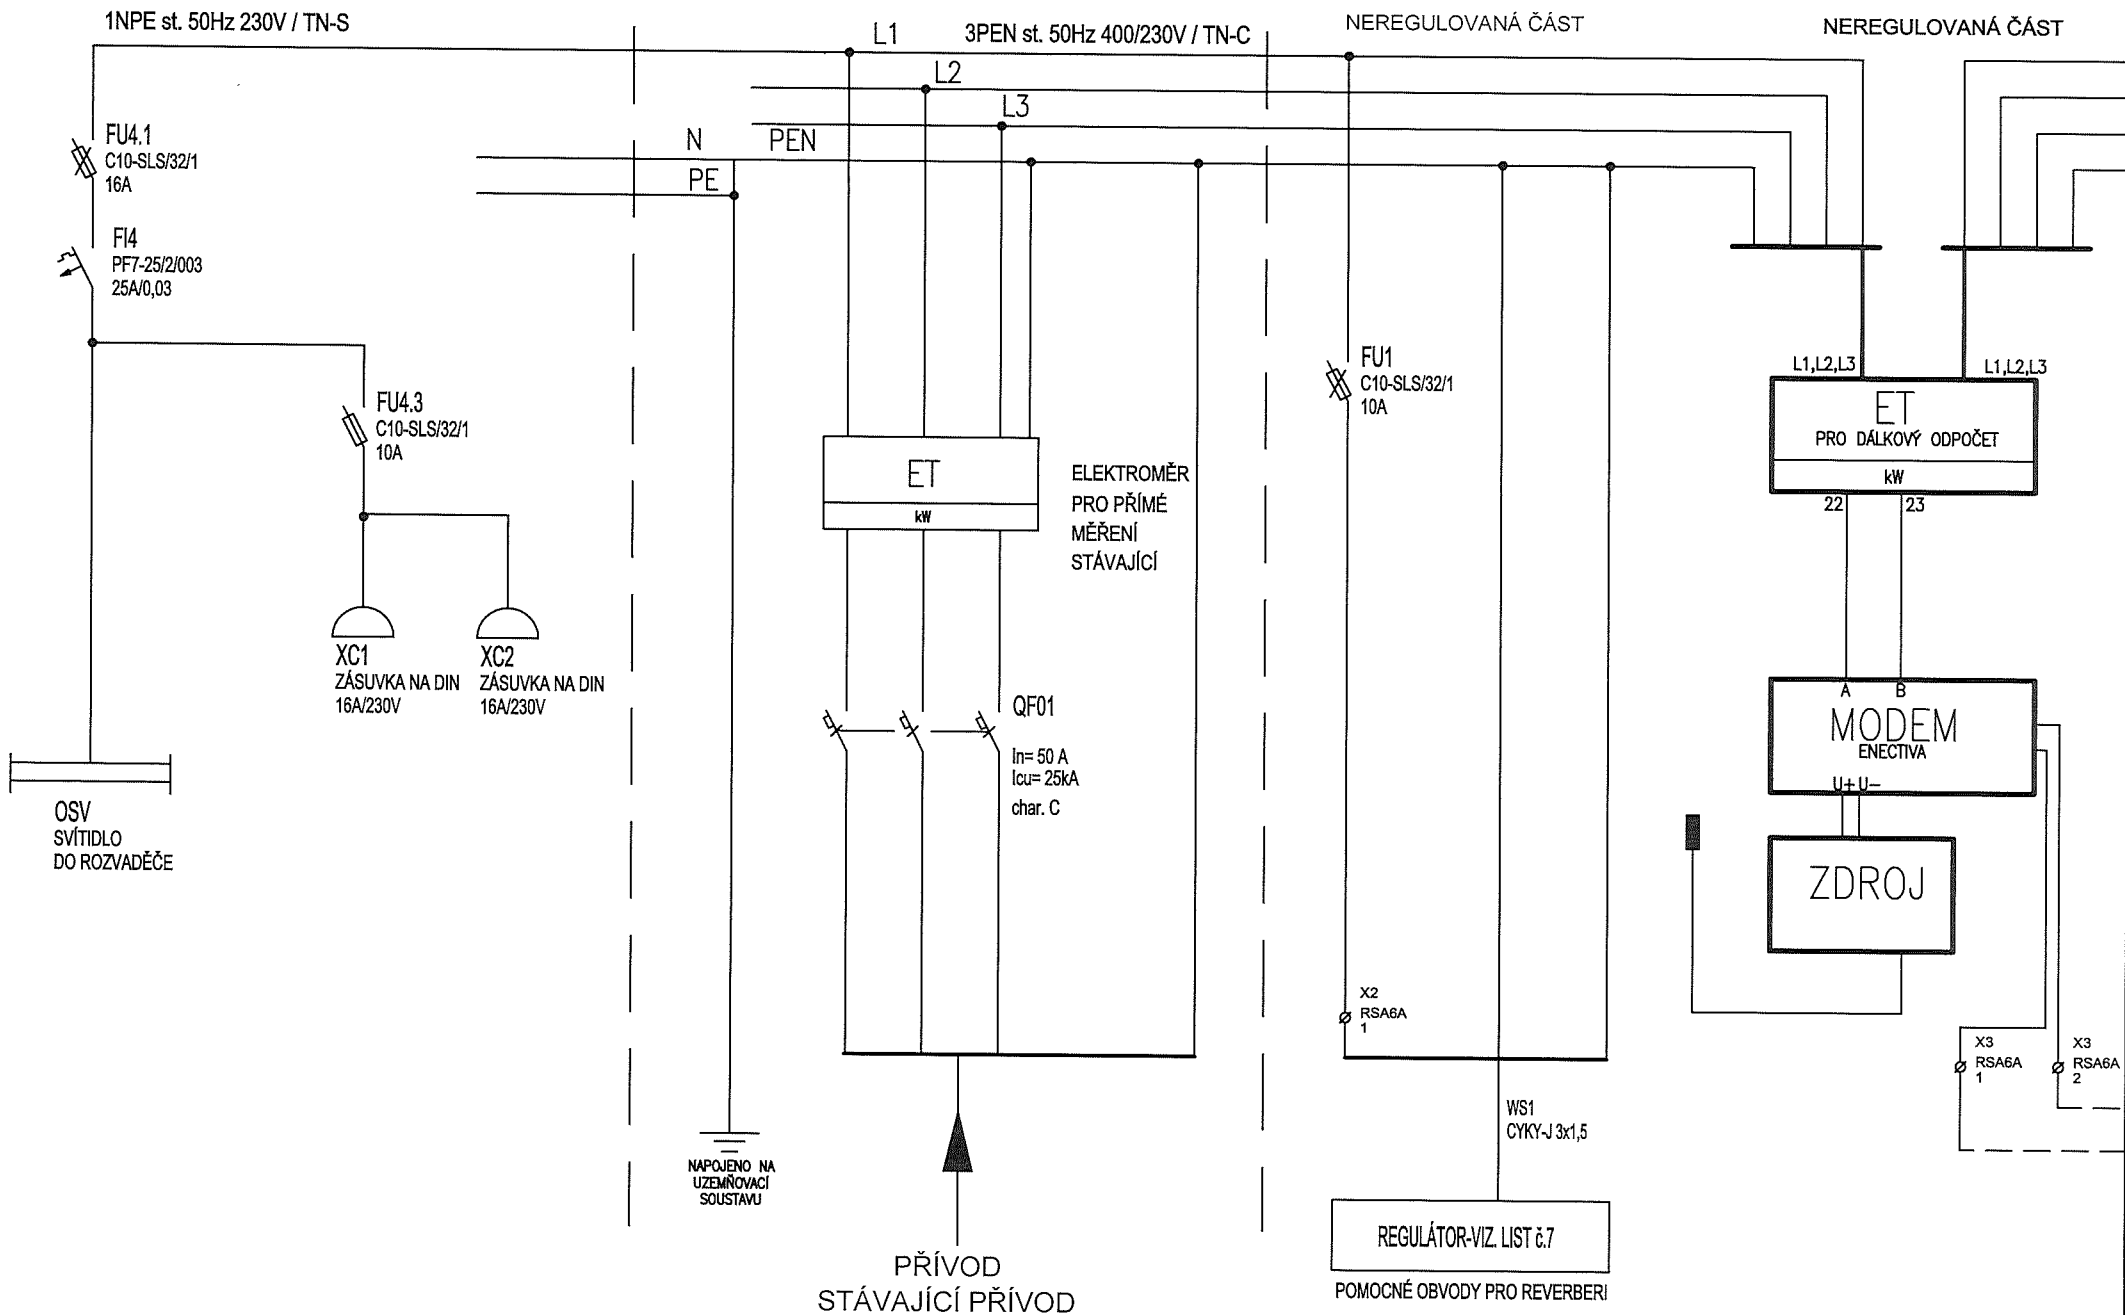
SCHÉMA ROZVÁDĚČE RVO S REGULACÍ

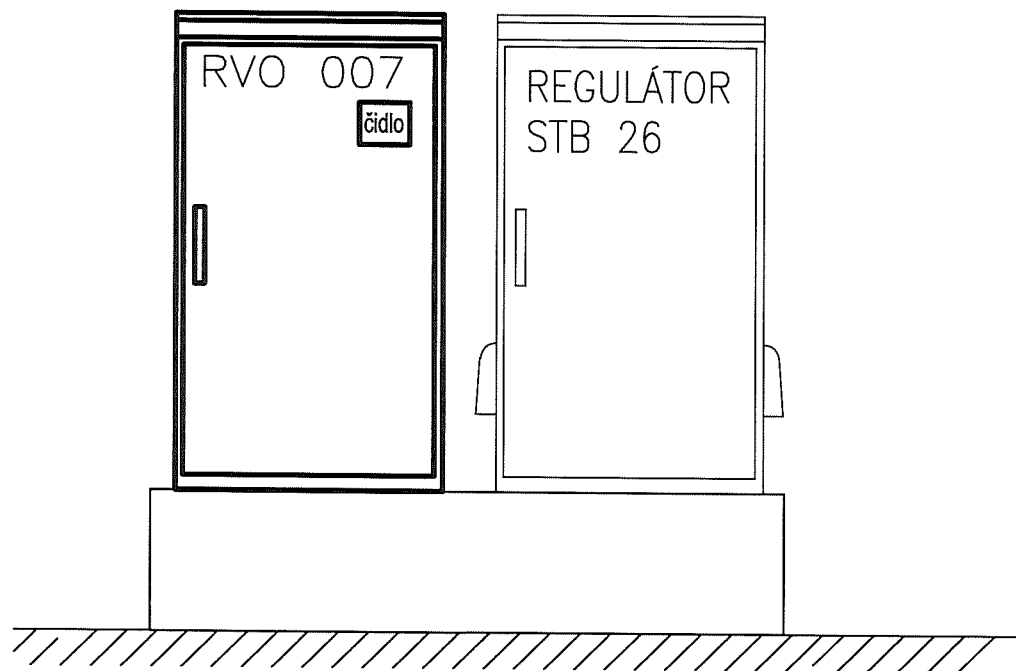

TYP ROZVÁDĚČE : POLYSAFE PS 530
 ROZMĚRY (mm) (Š x V x HL) : 750 x 1250 x 320
 KRYTÍ : IP44/20
 PŘÍVODY : ZESPODU
 VÝVODY : DOLŮ
 INSTALOVANÝ VÝKON (kW)
 SOUDOBOST (beta)
 VÝPOČTOVÉ ZATÍŽENÍ (kW)
 OCHRANA PŘED : AUTOMATICKÝM ODPOJENÍM OD ZDROJE
 ÚRAZEM EL. PROUDU
 NAPĚŤOVÁ SOUSTAVA : 3PEN stř. 50Hz, 230/400V, TN-C-S

| | | | | |
|------------|--|------------------------------|---|---------------------------|
| ČÍSLO PARÉ | ZODP.PROJEKTANT Bc.PAVEL KEŘT | VYPRACOVAL ING.PETR HUDÍK |  | |
| | KRAJ PLZEŇSKÝ | | | |
| | INVESTOR MĚSTO HORAŽDOVICE, MÍROVÉ NÁMĚSTÍ 1, 341 01 HORAŽDOVICE | | | |
| | NÁZEV STAVBY ENERGETICKÁ OPTIMALIZACE – OPATŘENÍ KE SNIŽENÍ ENERGETICKE NÁROČNOSTI VEŘEJNÉHO OSVĚTLENÍ MĚSTA HORAŽDOVICE DOTACE Z PROGRAMU MPO EFEKT 2019 | | DATUM FORMÁT | 09/2018 7A4 |
| | NÁZEV VÝKRESU ROZVÁDĚČ RVO 007 + REGULÁTOR | | STUPEŇ MĚŘÍTKO | DPRS Č.VÝKRESU ELO6 |

PLOMBOVATELNÁ ČÁST
ČÁST MĚŘENÍ SPOTŘEBY EL. ENERGIE



NEREGULOVANÁ ČÁST



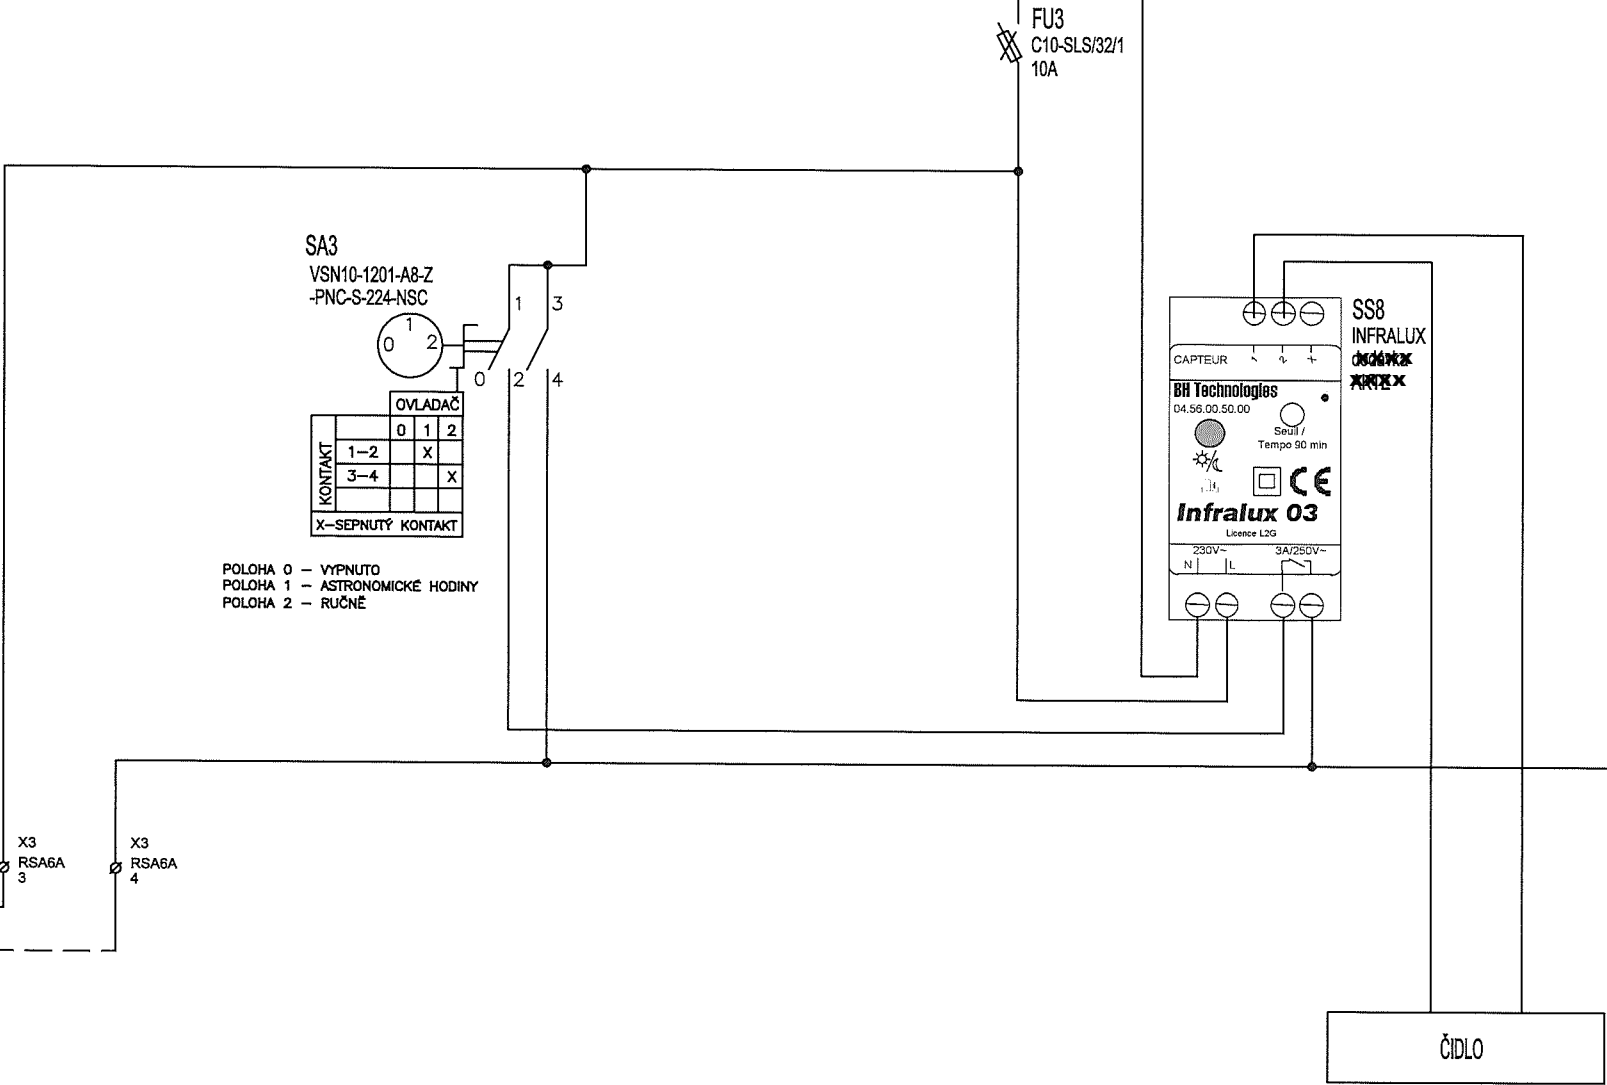


SCHÉMA ZAPOJENÍ - VNĚJŠÍ ZAPOJENÍ SVORKOVNIC List č. 7

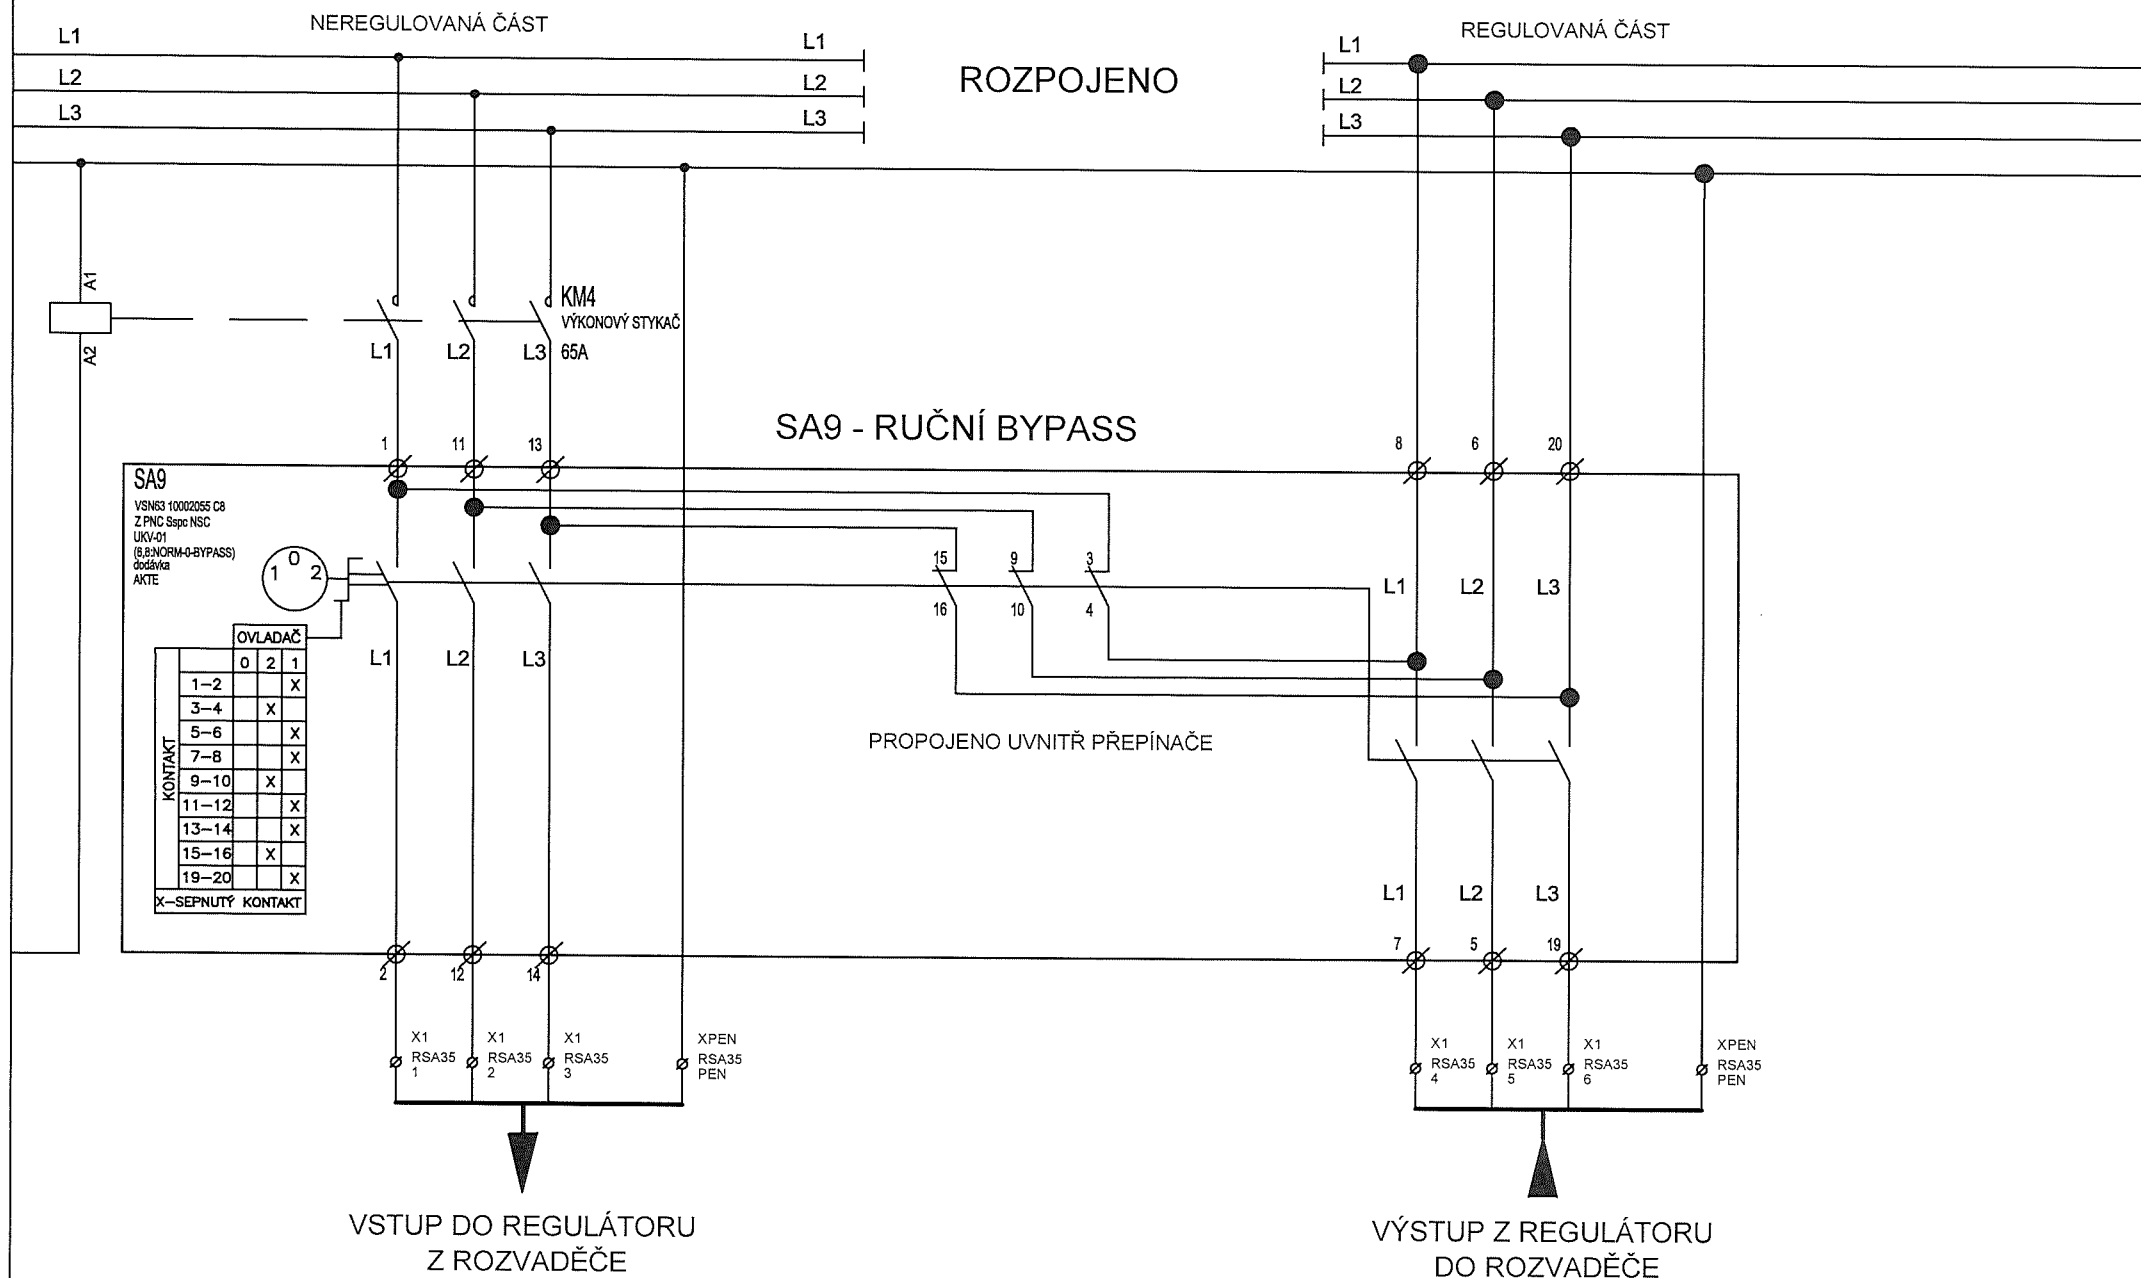

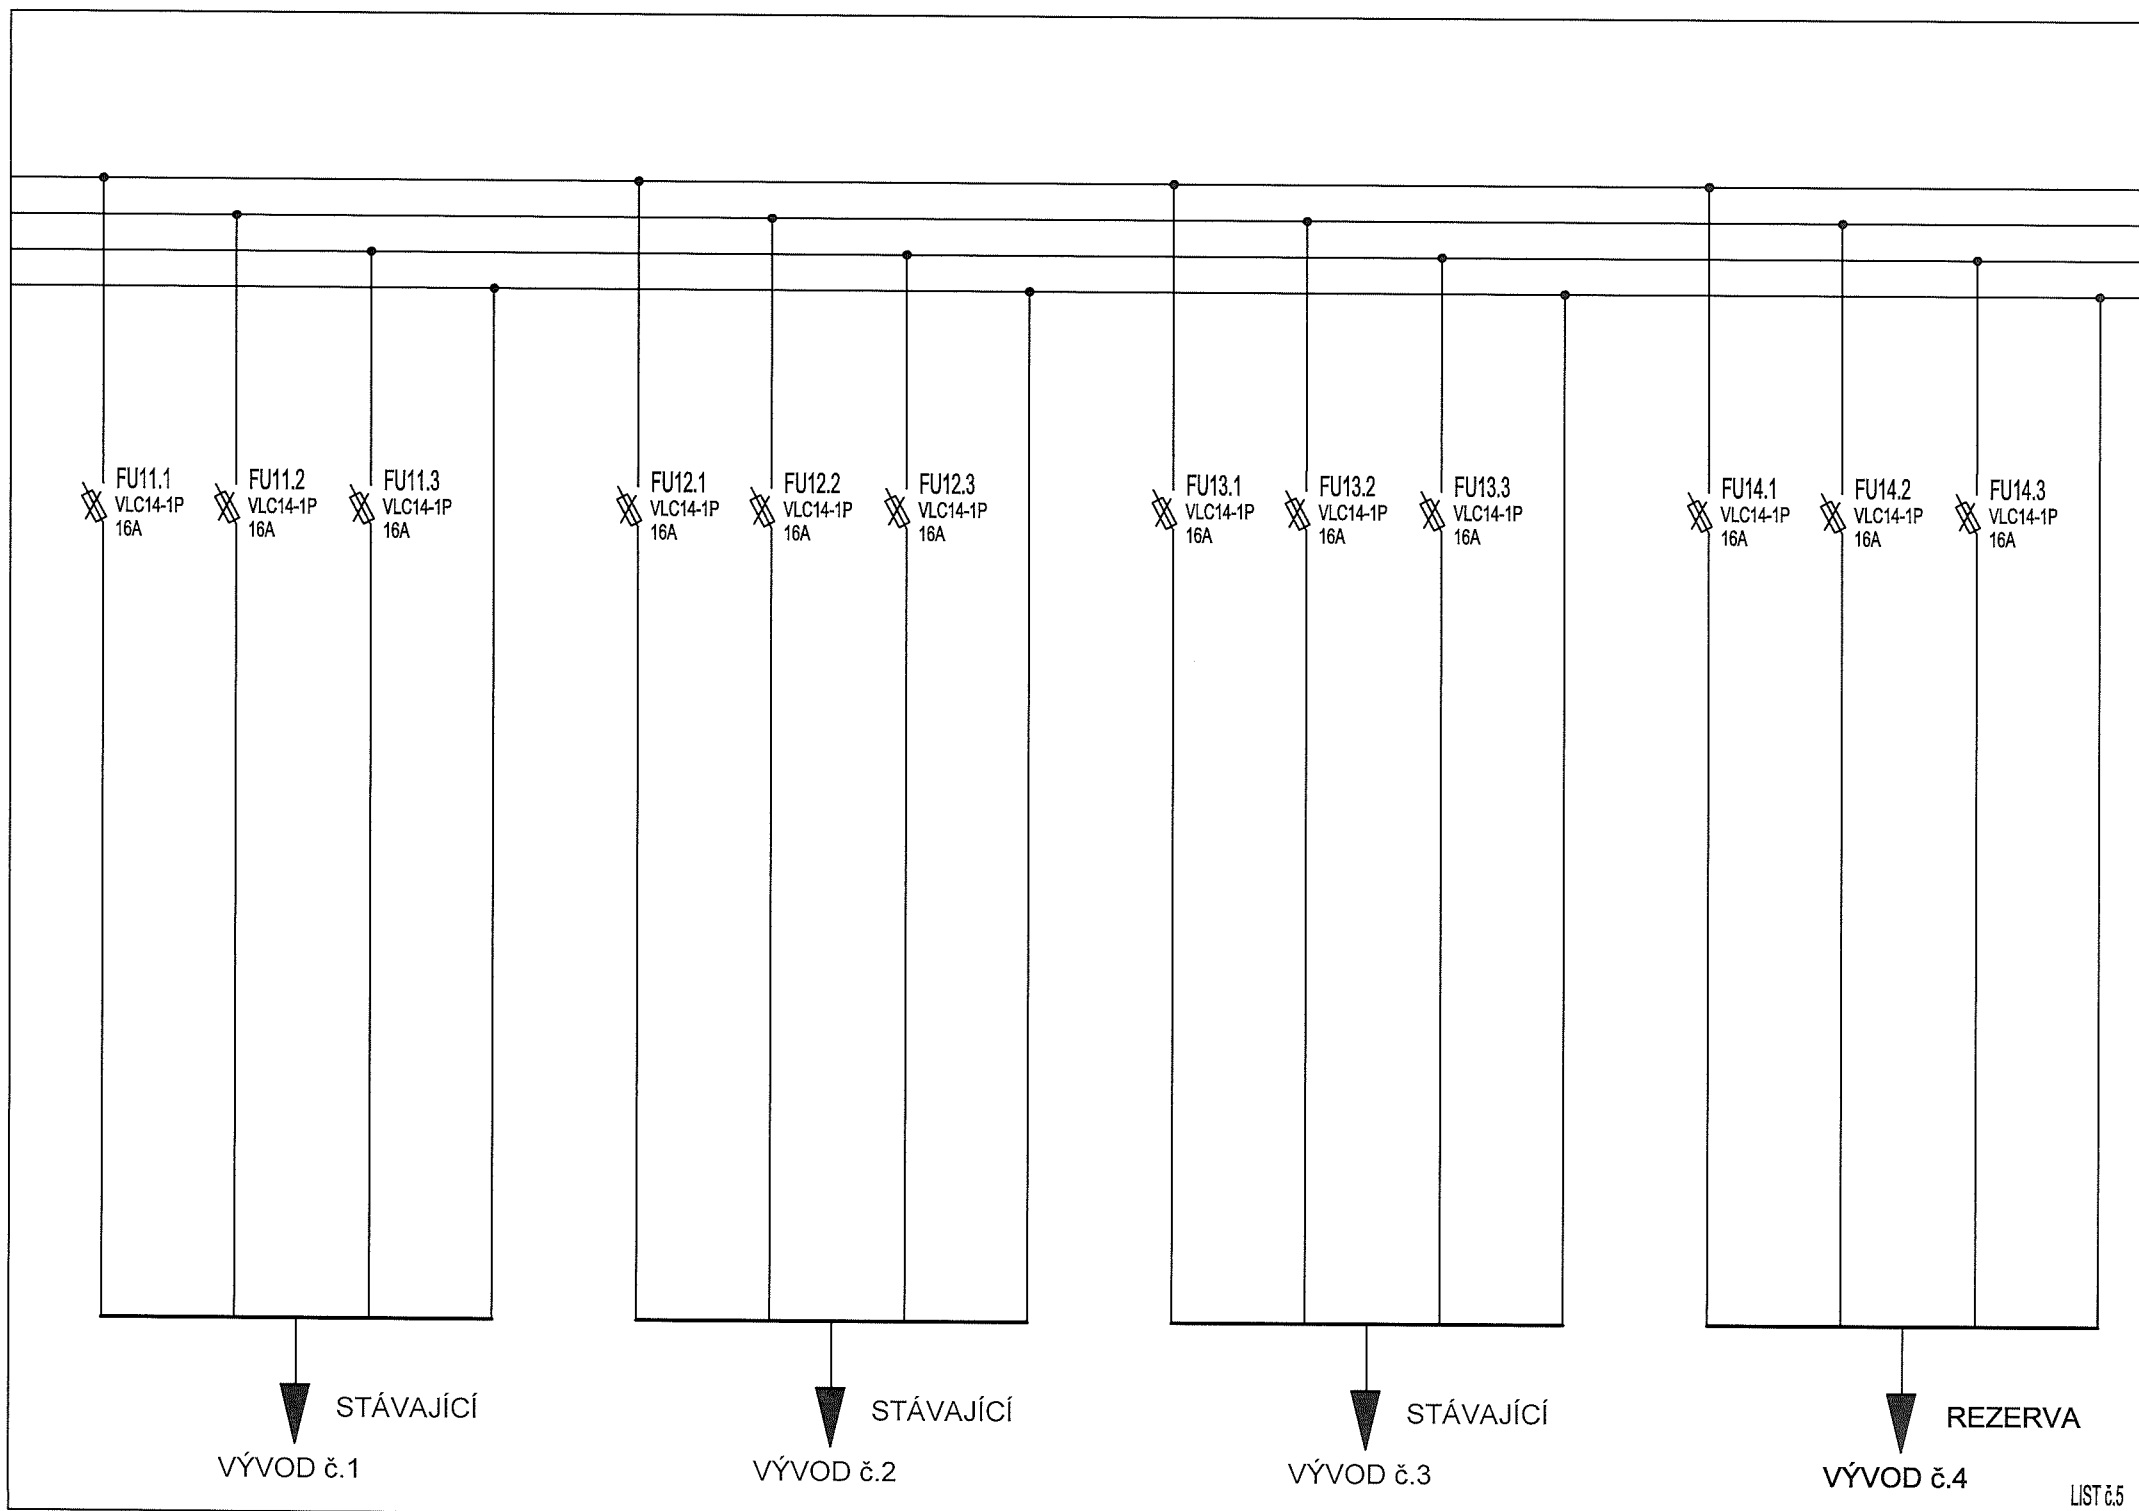

BLOKOVÉ SCHÉMA ZAPOJENÍ

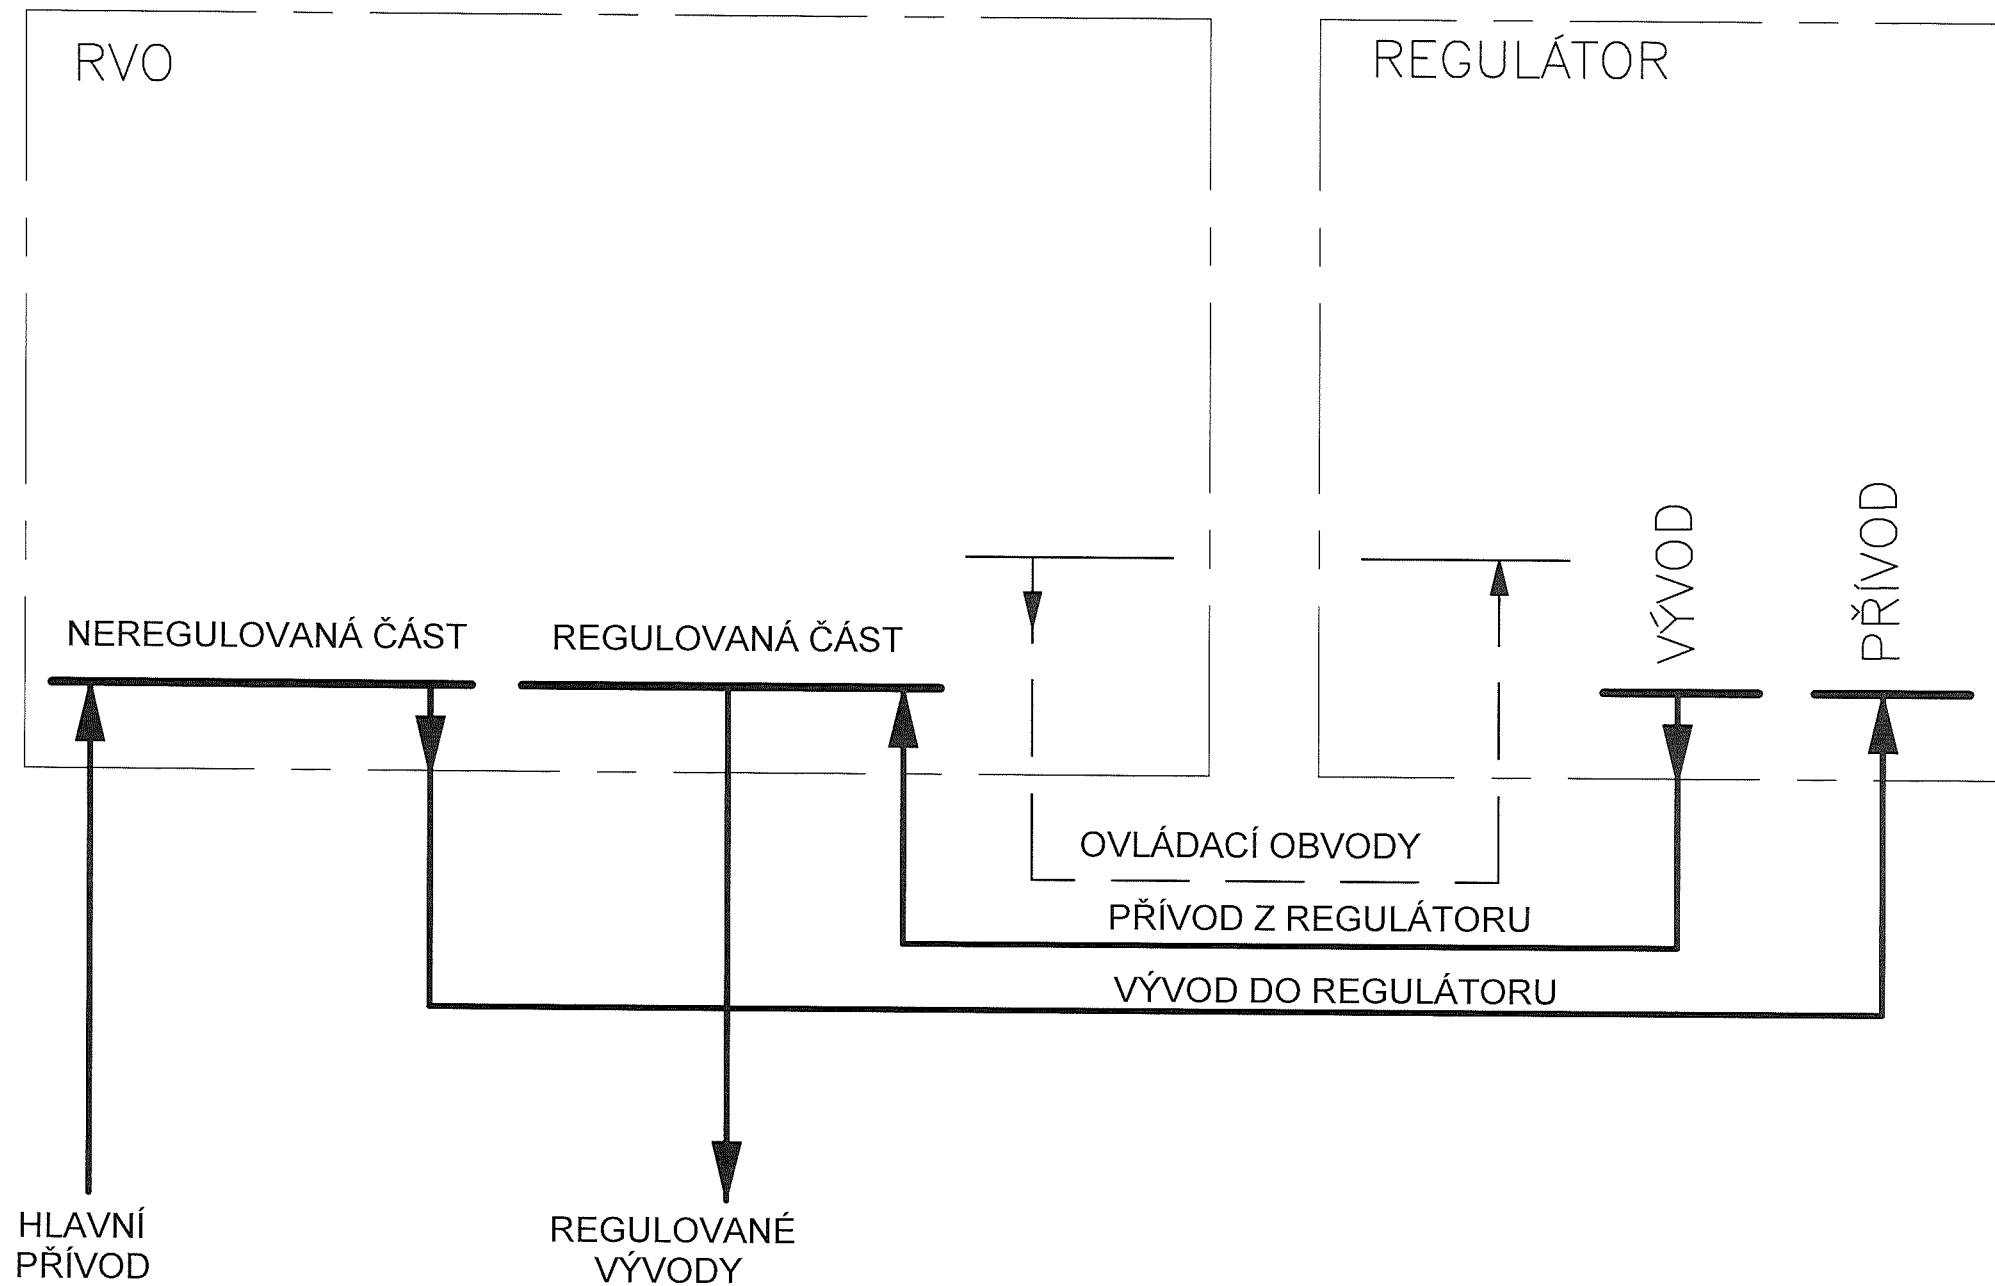


SCHÉMA ZAPOJENÍ - VNĚJŠÍ ZAPOJENÍ SVORKOVNIC

