

MĚSTSKÝ ÚŘAD HORAŽĐOVICE


ENERGETICKÁ ÚSPORNÁ OPATŘENÍ č.p.1,2 a 3

ČÁST DOKUMENTACE	D.1.	DOKUMENTACE STAVEBNÍHO NEBO INŽENÝRSKÉHO OBJEKTU
OBJEKT	D.1.	ARCHITEKTONICKO-STAVEBNÍ ČÁST


DOKUMENTACE PRO ZADÁNÍ STAVBY		HLAVNÍ INŽENÝR PROJEKTU Ing. Martin LIŠKA	ZODPOVĚDNÝ PROJEKTANT Ing. Martin LIŠKA	Ing. Martin Liška projektová a inženýrská kancelář Komenského 1133, 341 01 Horažďovice	
MÍSTO STAVBY	Městský úřad Horažďovice, obj. č.p. 1,2,3, Horažďovice				
STAVBA	Město Horažďovice, Náměstí Míru č.p.1, Horažďovice, 341 01				
NÁZEV	MĚSTSKÝ ÚŘAD HORAŽĐOVICE ENERGETICKÁ ÚSPORNÁ OPATŘENÍ č.p.1,2 a 3				
				FORMÁT	2A4
				DATUM	12.2018
				STUPEŇ PD	DZS
				ČÍSLO PARÉ	
DETAILY OKEN OS1-OS4 OKENNÍ OLIVA (1), VNĚJŠÍ PARAPET				MĚŘÍTKO	ČÍSLO VÝKRESU
				1:10	8.

POHLED VNITŘNÍ
M 1: 10


POHLED VNĚJŠÍ
M 1: 10

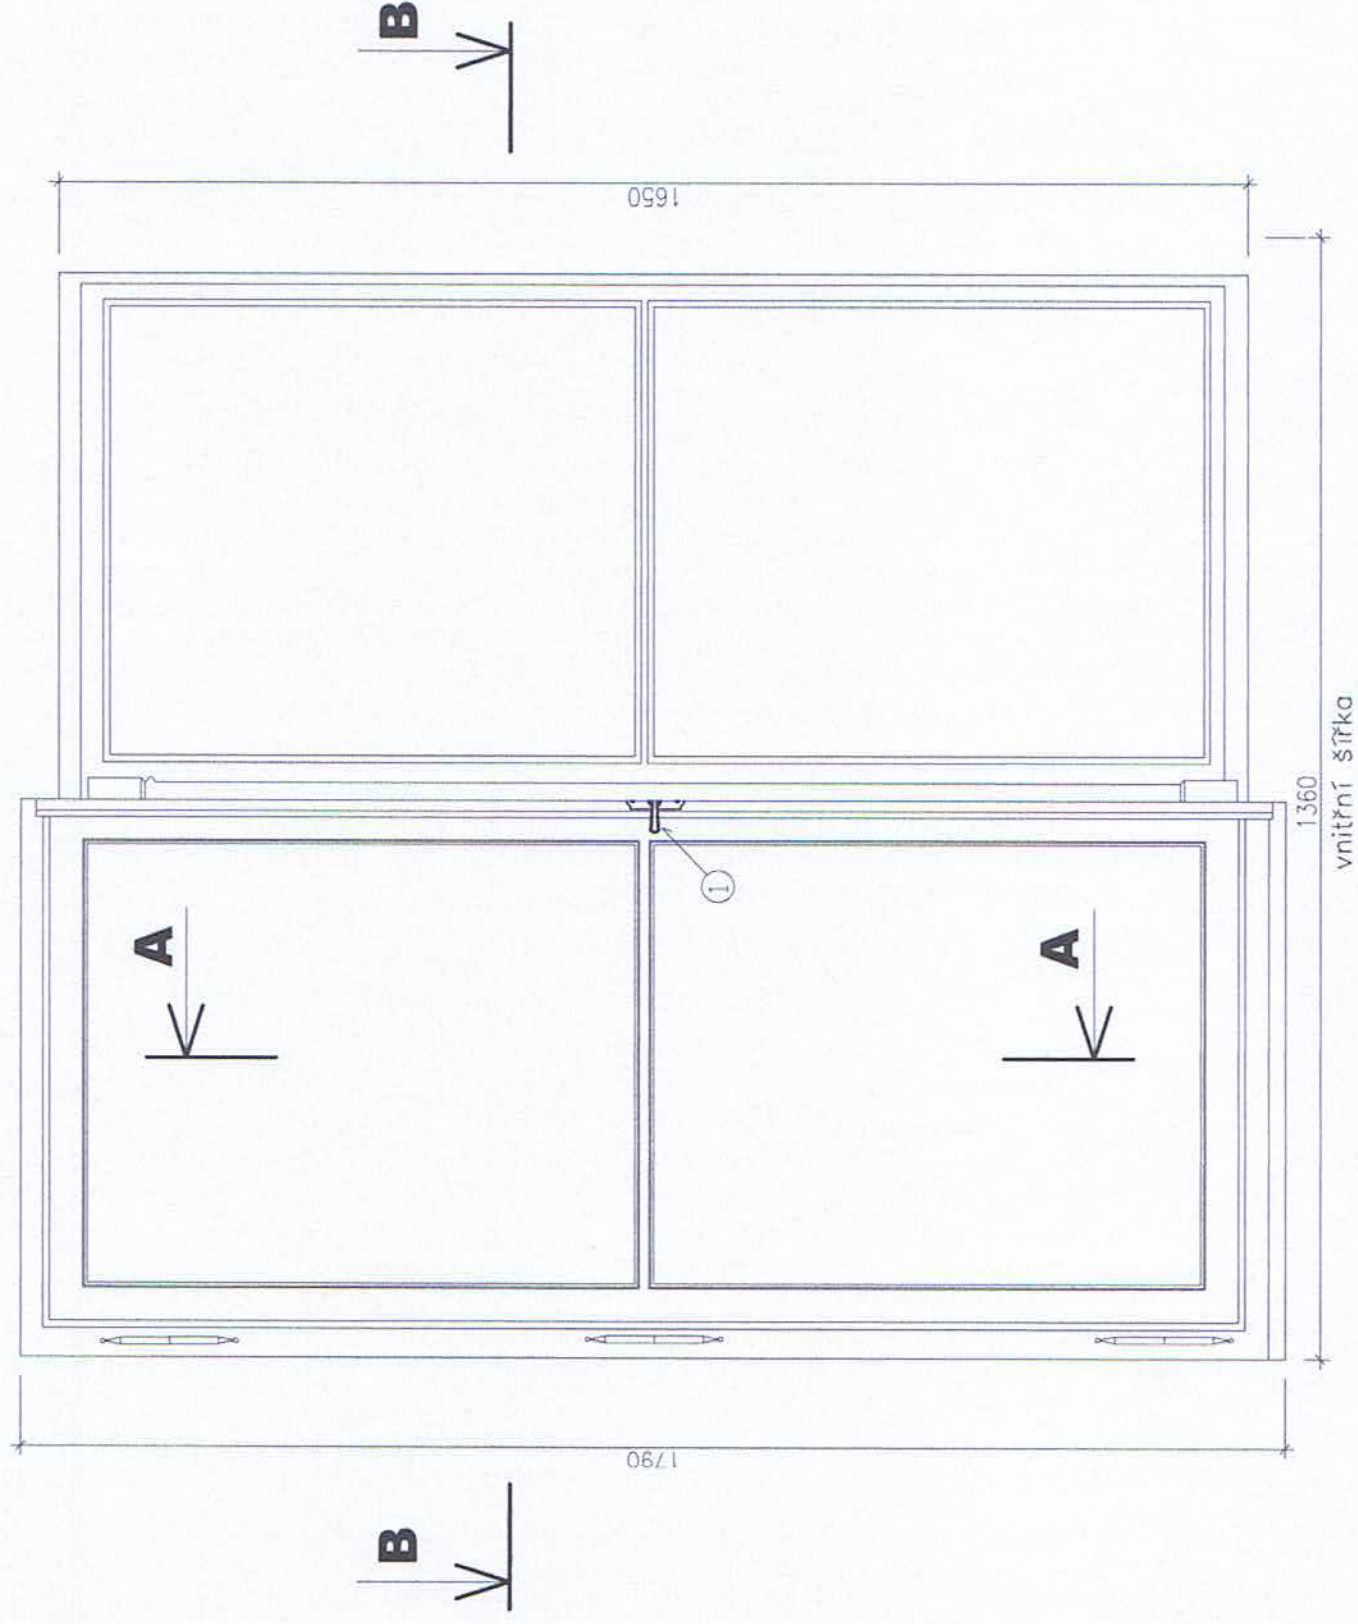

ŘEZ B-B
M 1:10

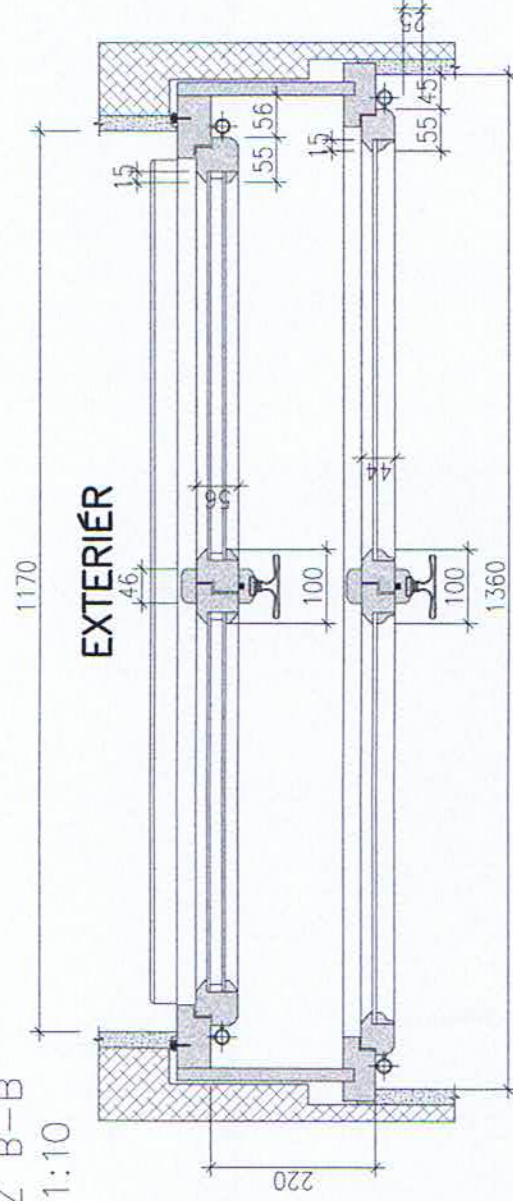


ŘEZ A-A
M 1:10

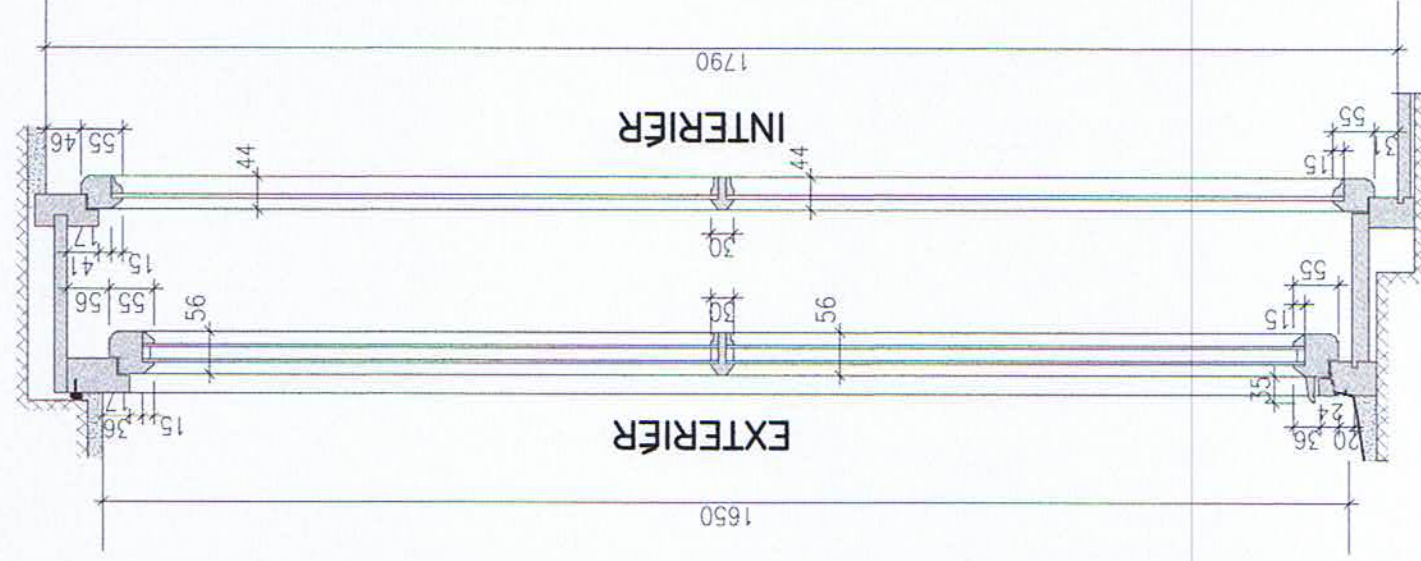


POHLED VNITŘNÍ
M 1: 10

POHLED VNĚJŠÍ
M 1: 10

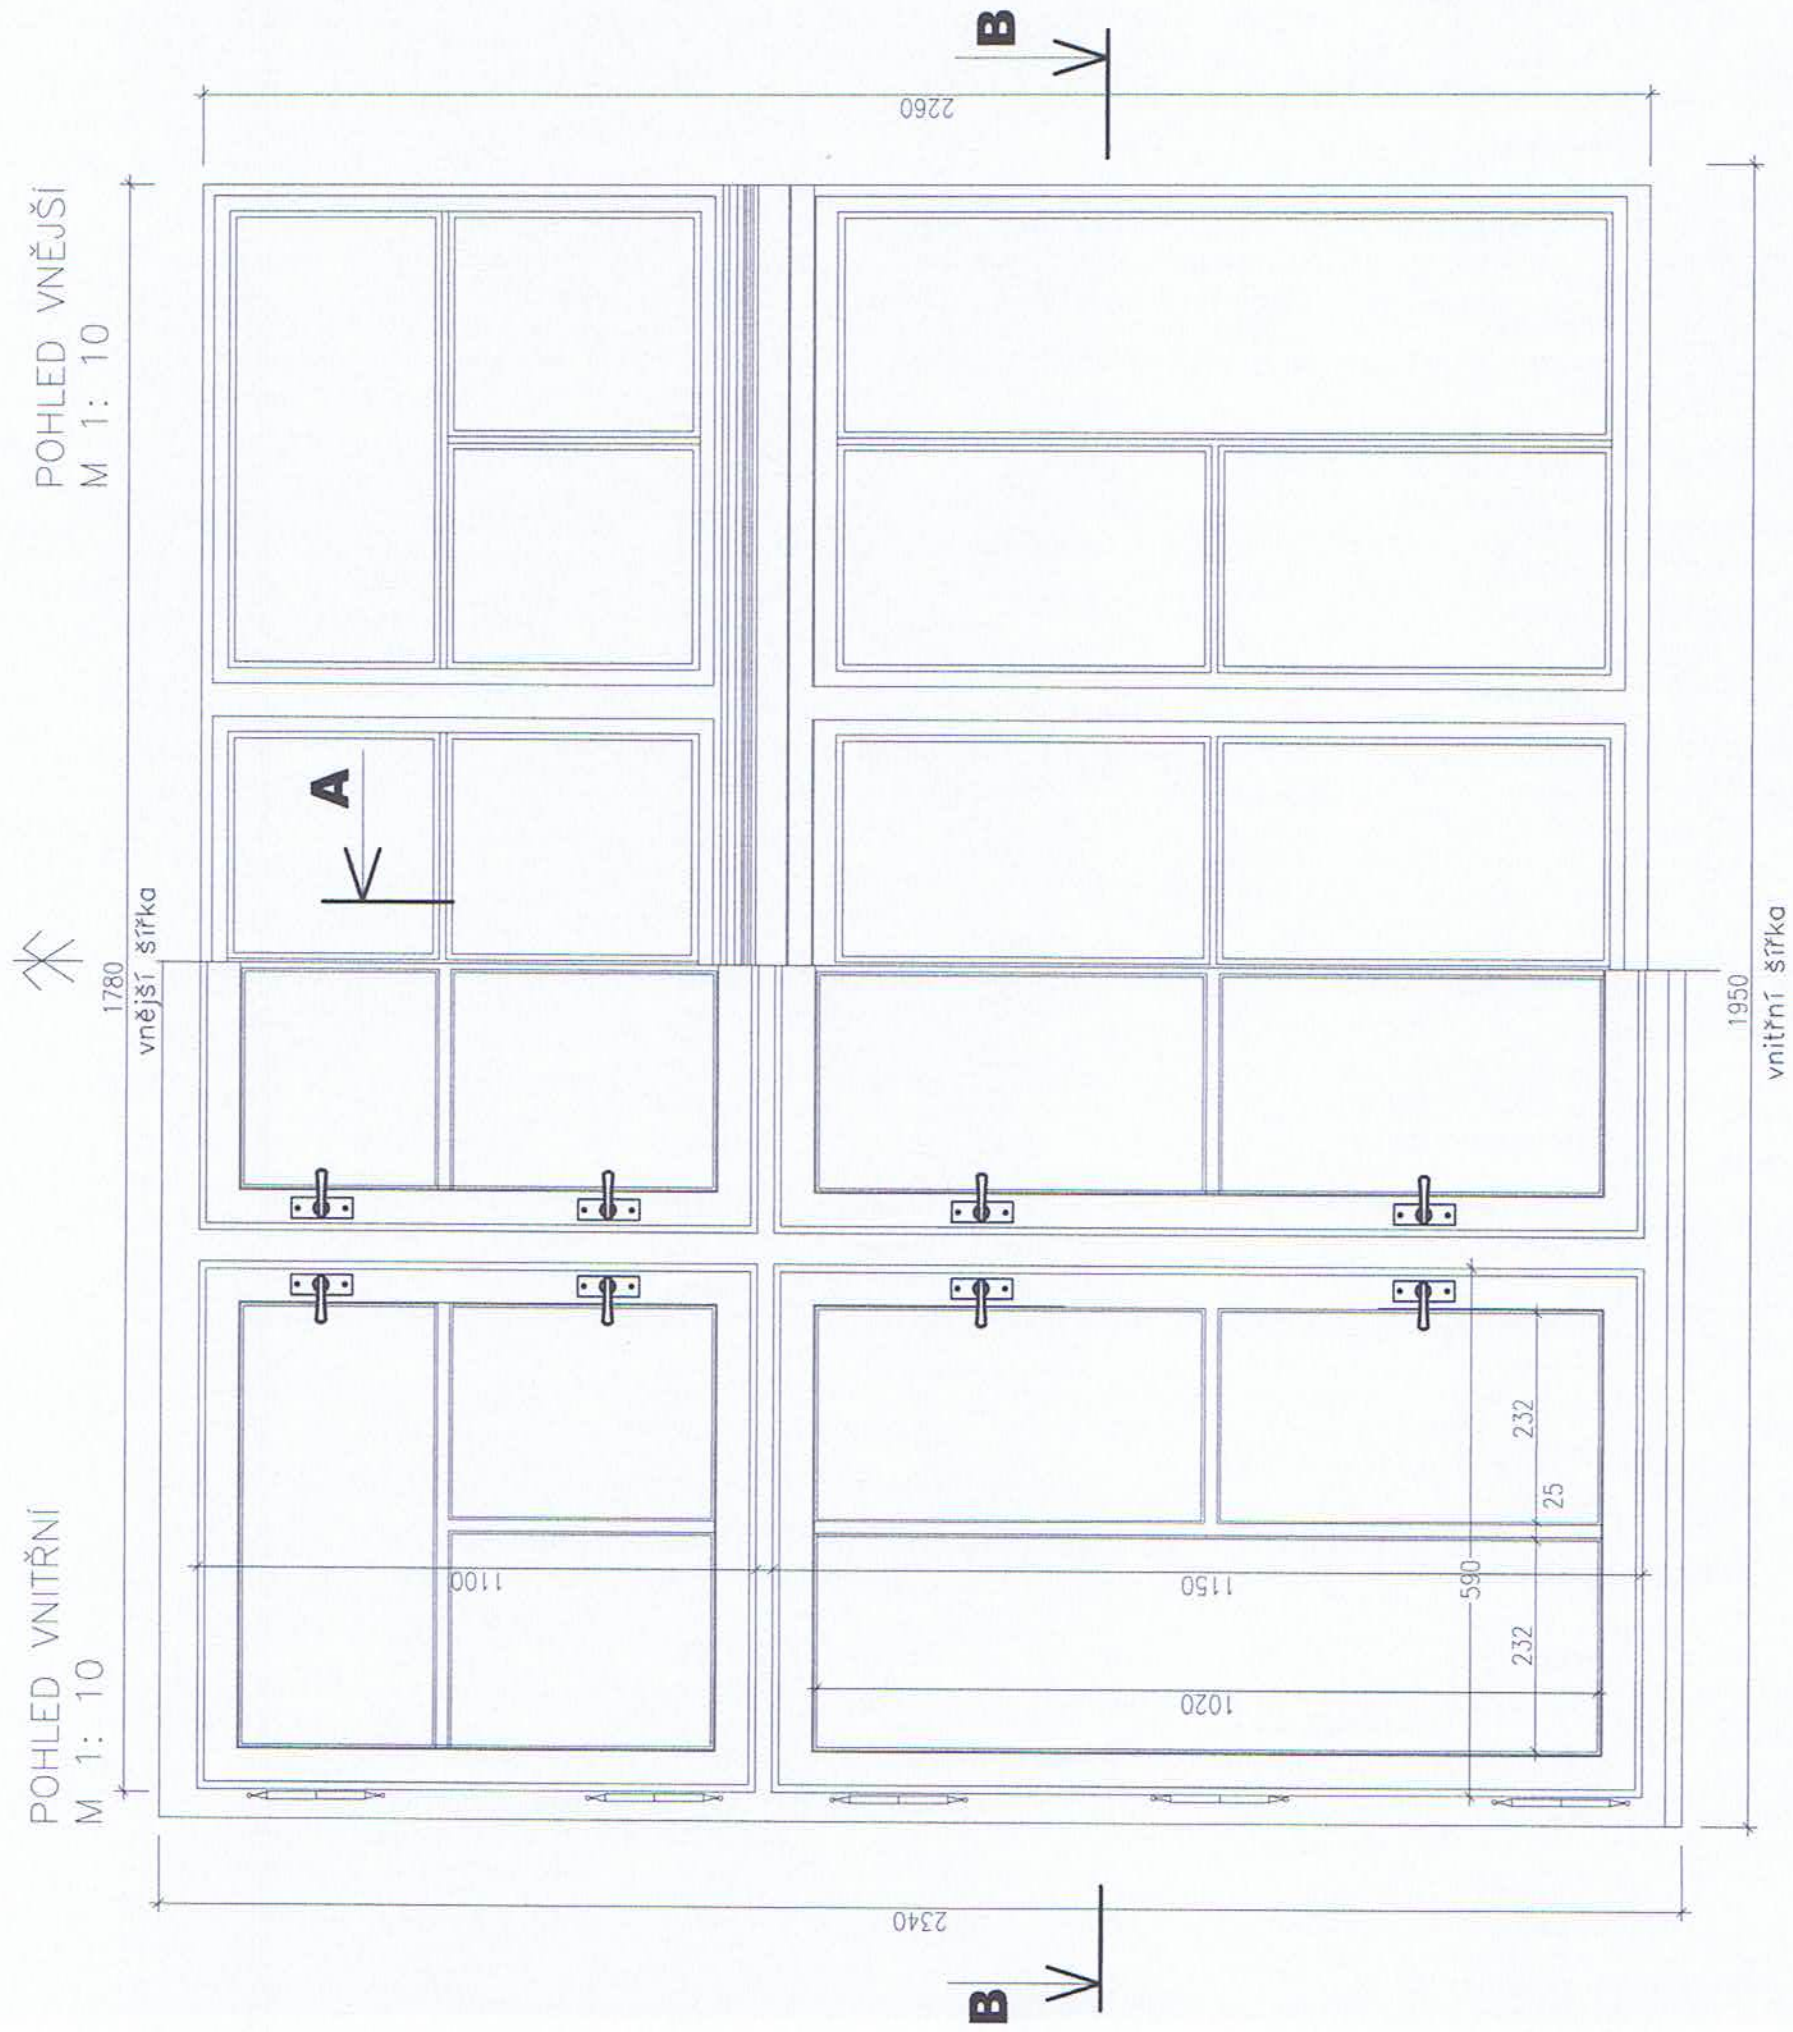


M 1:10

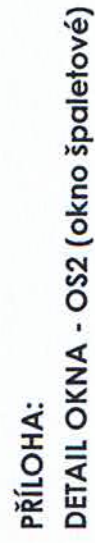


POHLED VNITŘNÍ
M 1: 10


POHLED VNĚJŠÍ
M 1: 10

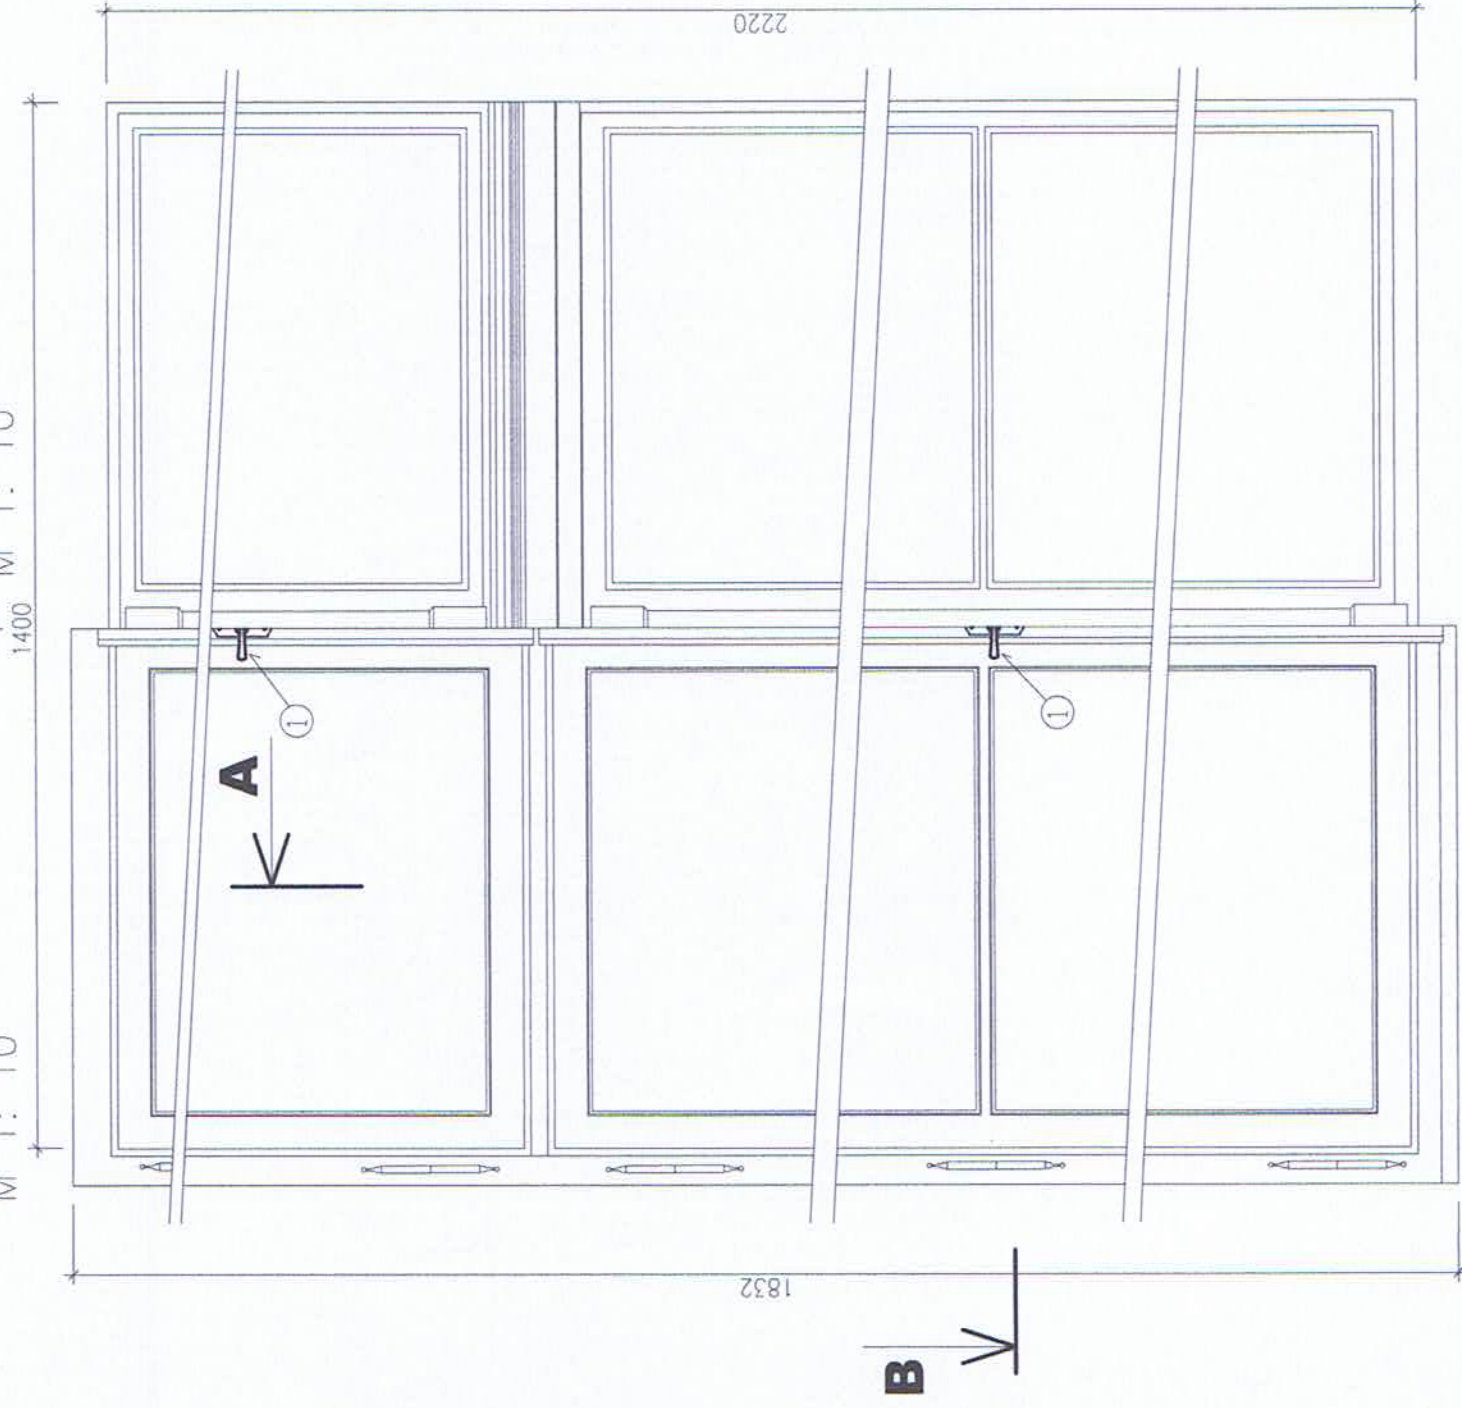


ŘEZ B-B
M 1:10

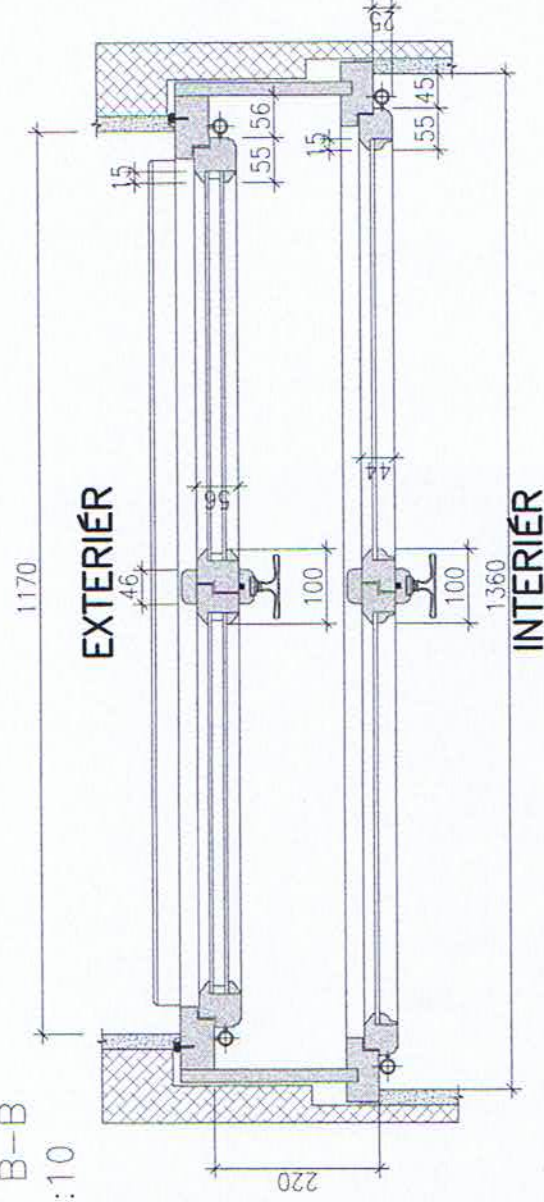


ŘEZ A-A
M 1:10

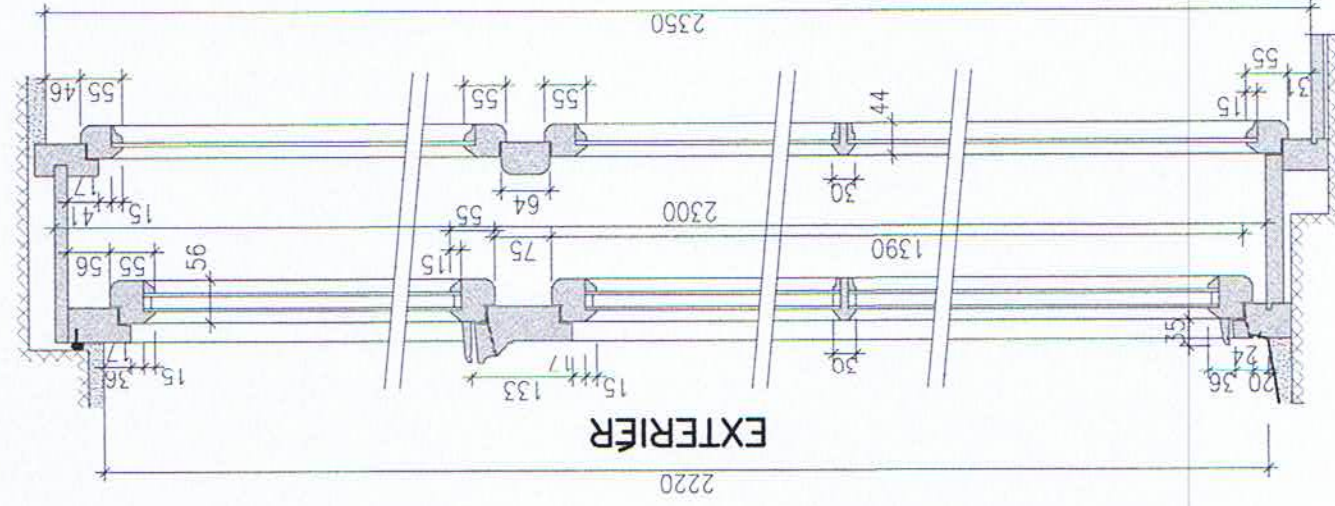


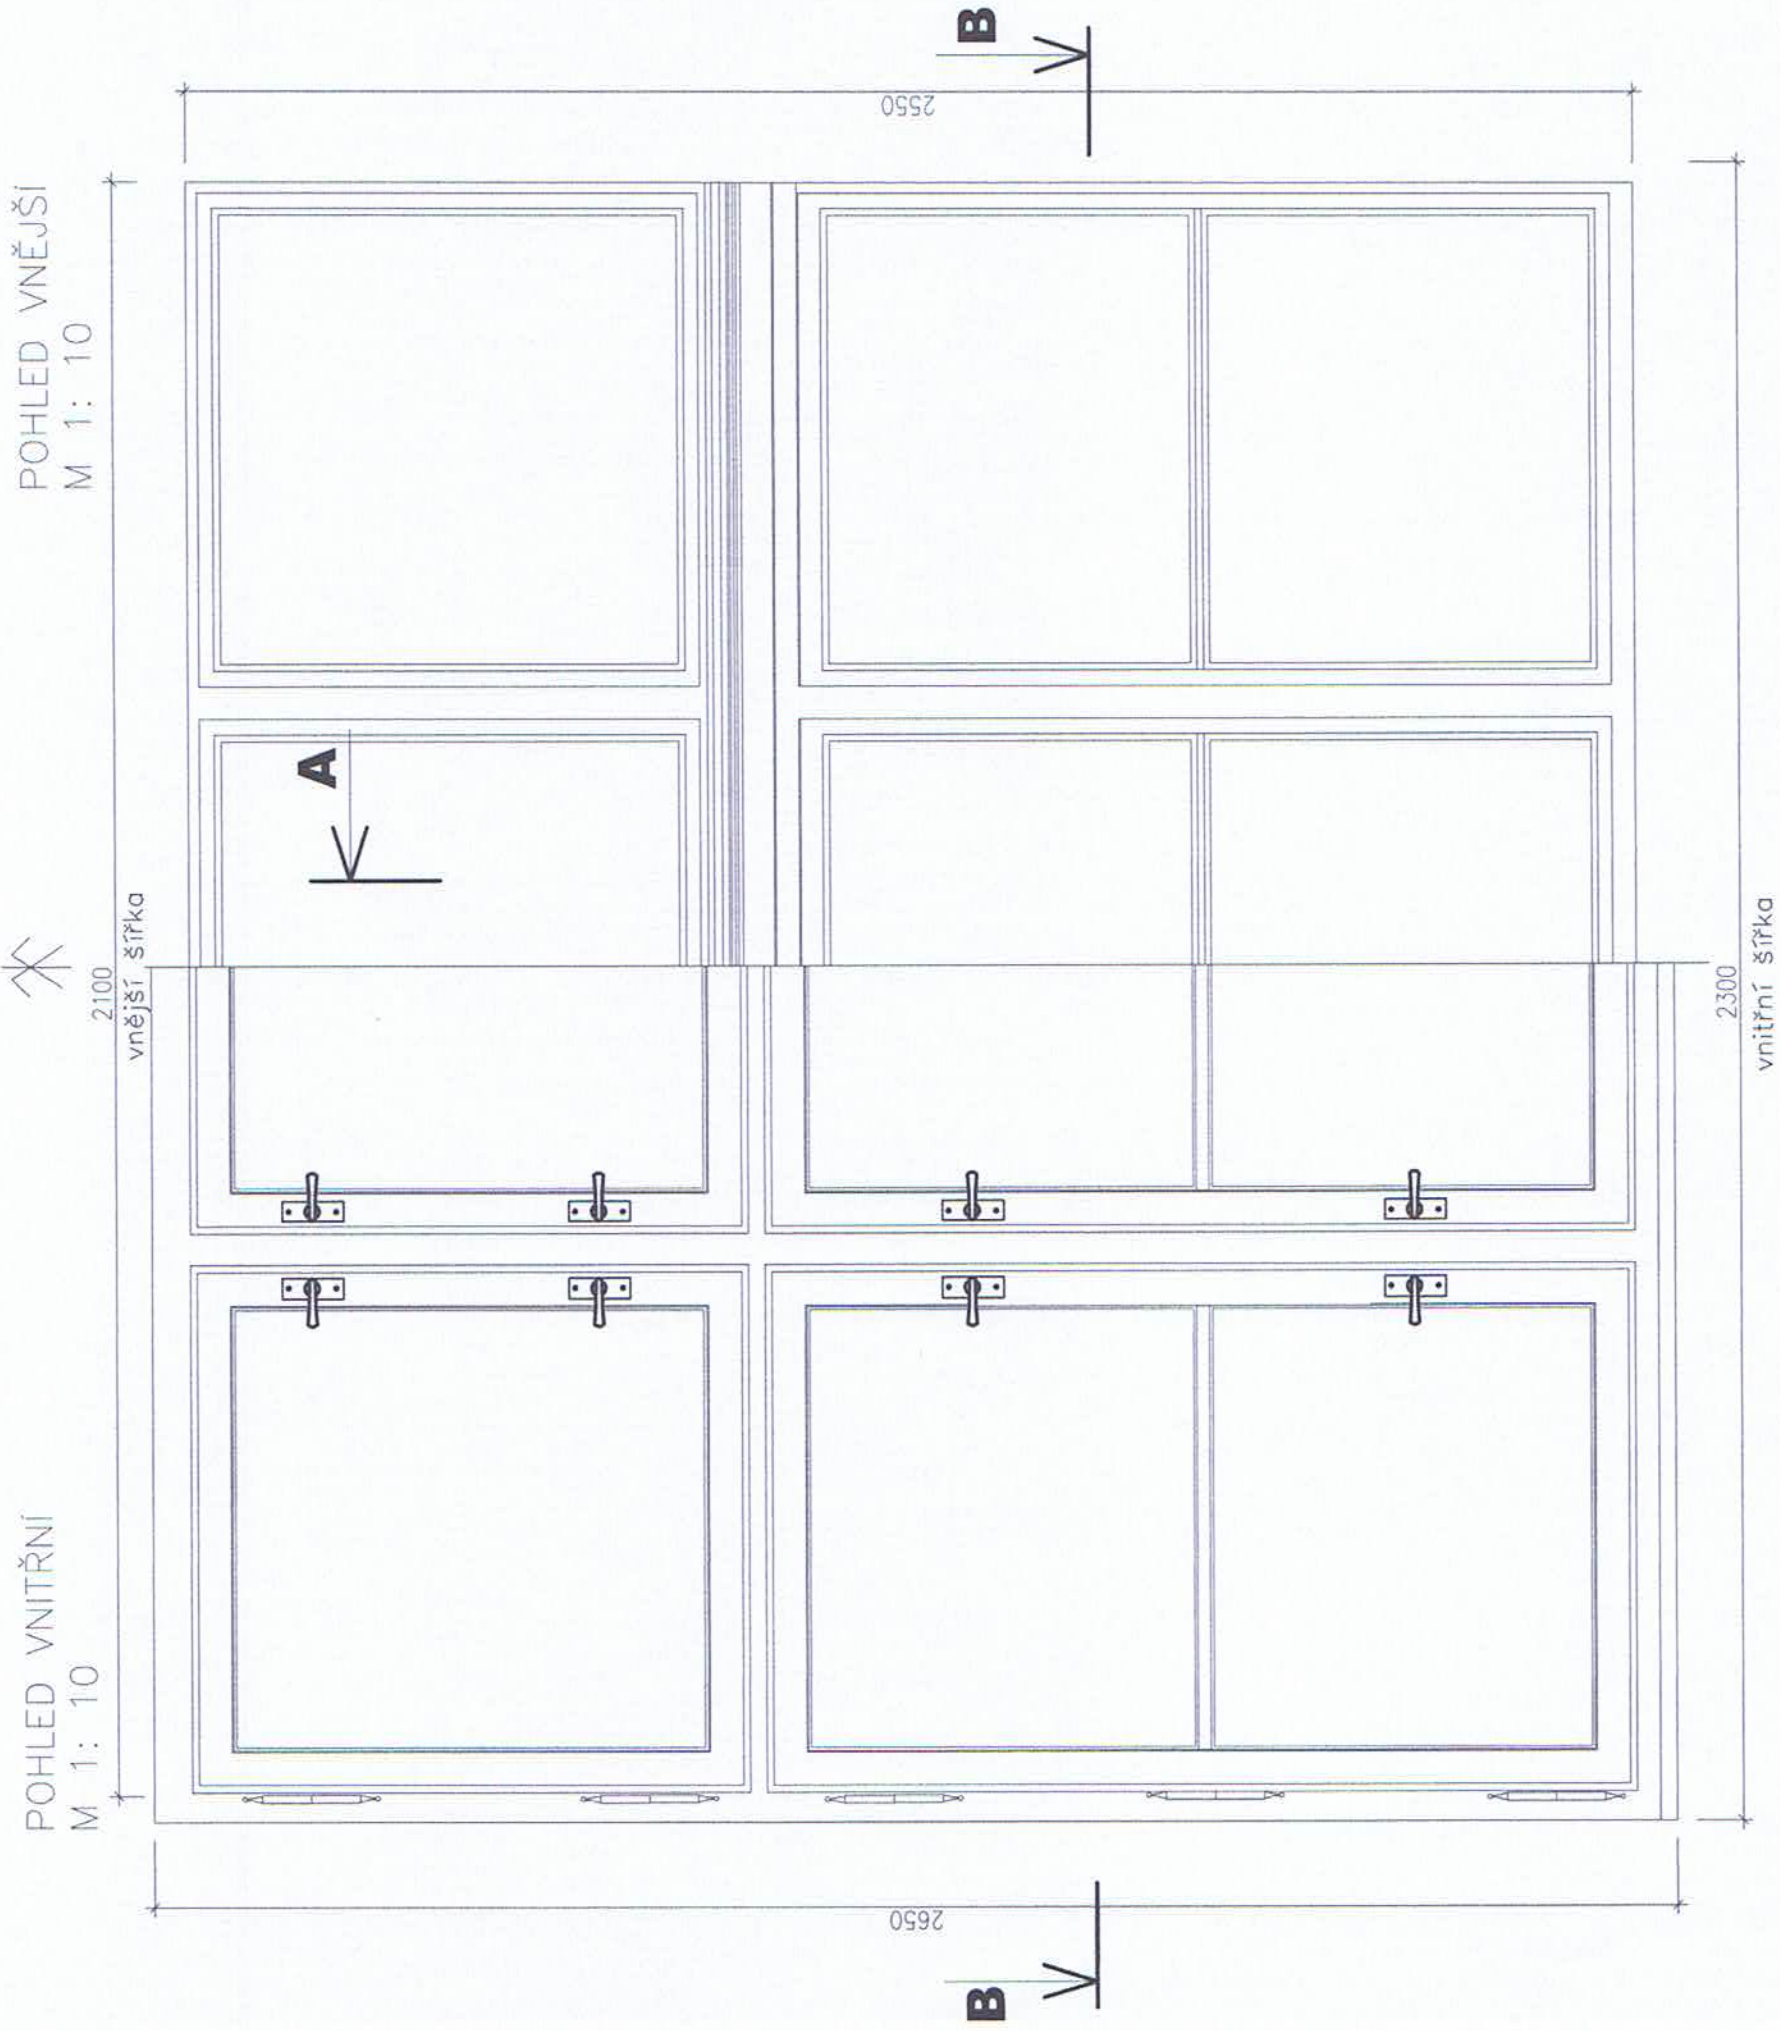

ŘEZ B-B
M 1:10

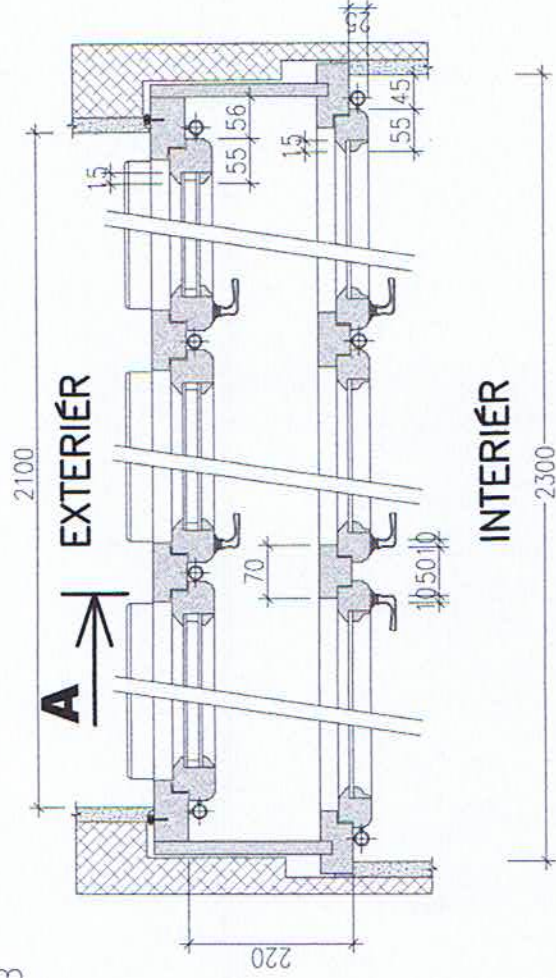


ŘEZ A-A
M 1:10

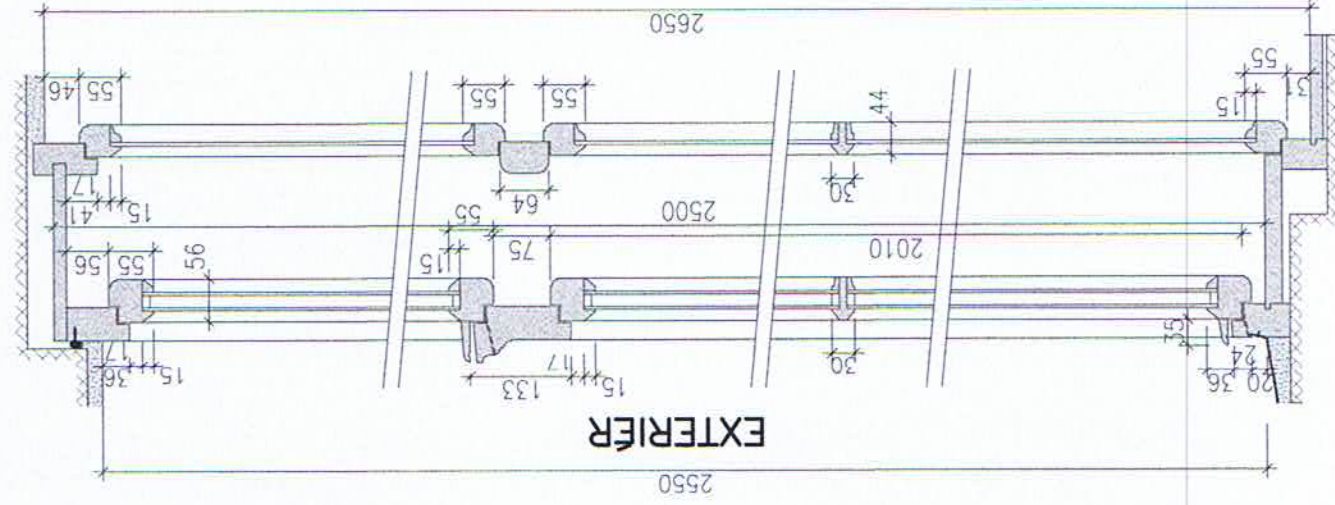

PŘÍLOHA:
DETAIL OKNA - OS4 (okno špaletové)

DETAIL NAPOJENÍ VNĚJŠÍCH PARAPETŮ PLATÍ PRO VŠECHNA OKNA č.p.1,2,3

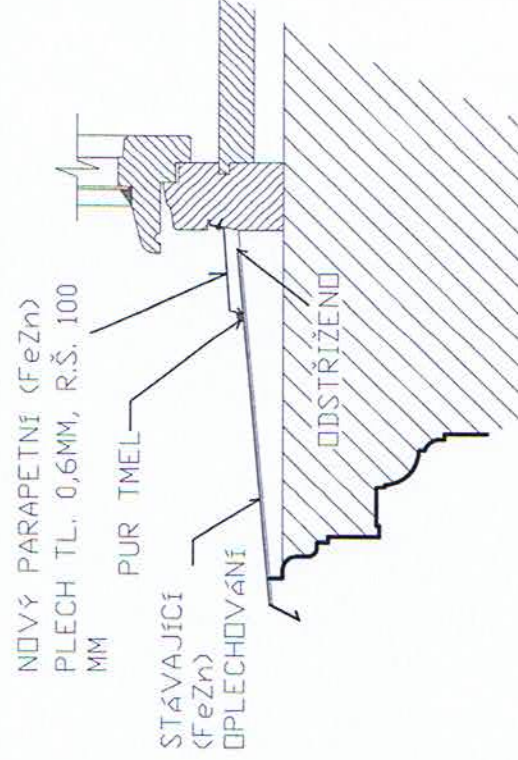

① OKENNÍ OLIVA M 1:2

