


KANALIZAČNÍ ŠACHTA M. 1 :25
PRO POTRUBÍ DO DN 600

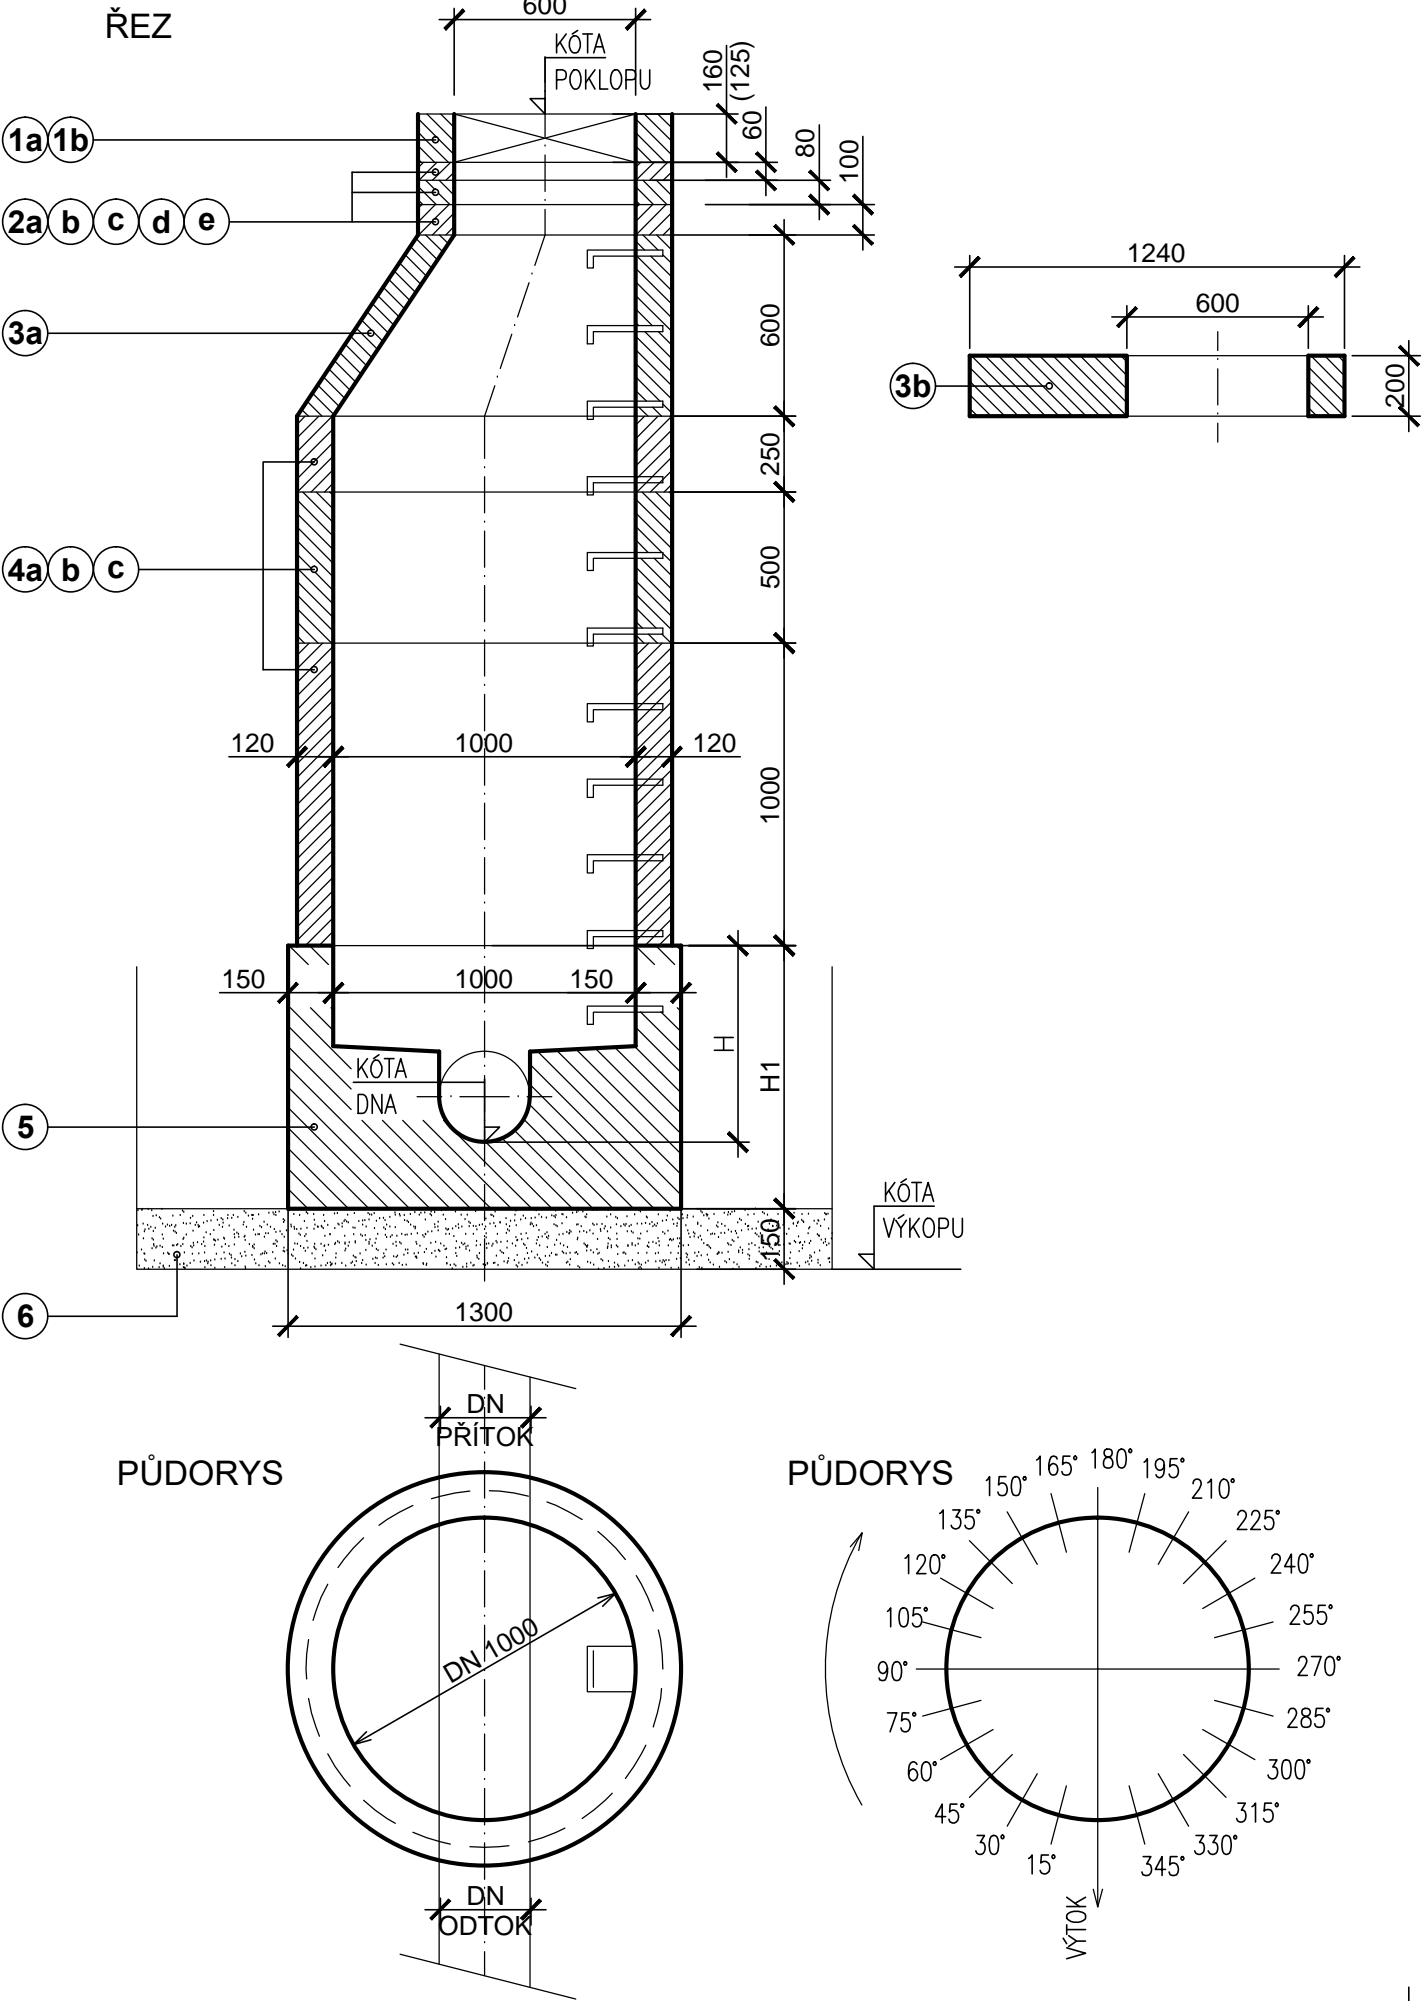


LEGENDA:

POL.	POPIS	VÁHA-Kg
1a	POKLOP LITINOVÝ S ODVĚTRÁNÍM, BETONOVÁ VÝPLŇ, D 400	170
1b	POKLOP LITINOVÝ BEZ ODVĚTRÁNÍM, BETONOVÁ VÝPLŇ, B 125	97
2a	VYROVNÁVACÍ PRSTENEC TBW-Q 600/40/120 (H=40 mm)	28
2b	VYROVNÁVACÍ PRSTENEC TBW-Q 600/60/120 (H=60 mm)	40
2c	VYROVNÁVACÍ PRSTENEC TBW-Q 600/80/120 (H=80 mm)	53
2d	VYROVNÁVACÍ PRSTENEC TBW-Q 600/100/120 (H=100 mm)	68
2e	VYROVNÁVACÍ PRSTENEC TBW-Q 600/120/120 (H=120 mm)	81
3a	ŠACHETNÍ PŘECHODOVÁ SKRUŽ TBR-Q 1000/600/120	591
3b	PŘECHODOVÁ DESKA TZK-Q 1000(600)/200	483
4a	ŠACHETNÍ SKRUŽ TBS-Q 1000/250/120 (H=250 mm)	244
4b	ŠACHETNÍ SKRUŽ TBS-Q 1000/500/120 (H=500 mm)	505
4c	ŠACHETNÍ SKRUŽ TBS-Q 1000/1000/120 (H=1000 mm)	1015
5	ŠACHETNÍ DNO - VIZ TABULKA	
6	ŠTĚRKOPÍSKOVÝ PODSYP	

TABULKA - ŠACHETNÍ DNA

OZNAČENÍ	do DN vč.	výška H/H1		VÁHA-kg
		plast	KT, beton	
TBZ-Q 1000/500	200	500/650	500/650	1350
TBZ-Q 1000/700	300	700/850	700/850	1500
TBZ-Q 1000/800	400	800/950	800/950	1710
TBZ-Q 1000/1000	600	1000/1150	1000/1150	1940

ŠACHTOVÉ DNO PRO POTRUBÍ DN 800

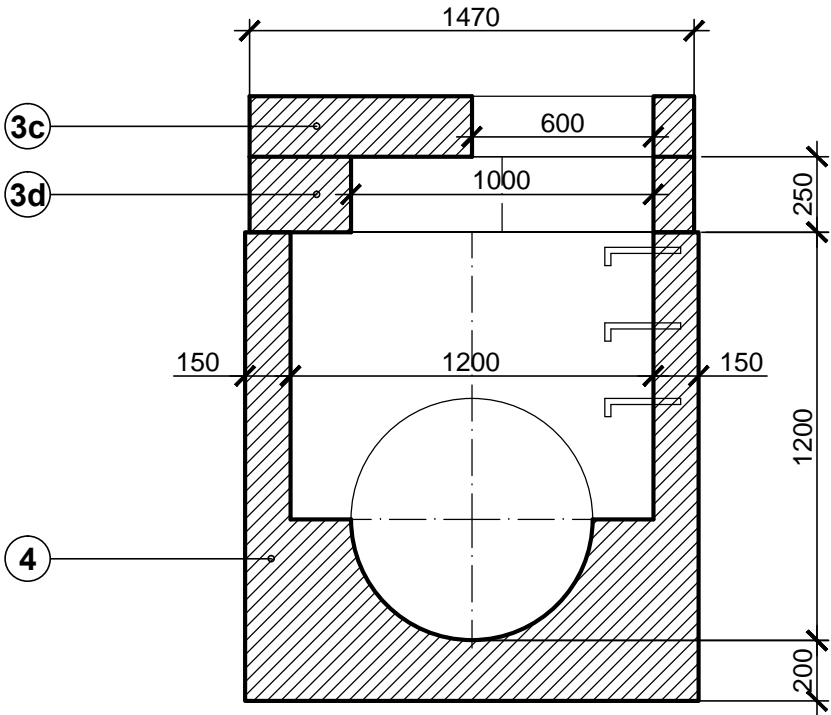

LEGENDA:

POL.	POPIS	kg
3c	PŘECHODOVÁ DESKA TZK-Q 1200(600)/200	689
3d	PŘECHODOVÁ DESKA TZK-Q 1200(1000)/250	558
4	ŠACHTOVÉ DNO TBZ-Q.1 120/120	3.385

TŘEBOMSLICKÁ ULICE			
SO 310 - JEDNOTNÁ KANALIZACE - STOKA "A-8" + "A-8.2"			
SO 311 - DEŠŤOVÁ KANALIZACE - STOKA "F" + "F-1"			
SO 312 - SPLAŠKOVÁ KANALIZACE - STOKA "A-9"			
Projektant ing. Zdeněk Bláha		Odp. projektant ing. Zdeněk Bláha	
			
Investor SÚS Plzeňského kraje, p.o. Město Horažďovice		Ing. Zdeněk Bláha projektant vodo hospodářských staveb 330 17 Chotíkov 74 IČO : 113 75 701 tel.: 724 966 620 mail: zdenek@ipkblaha.cz	
Akce			
STAVBA III/18614 TŘEBOMSLICKÁ ULICE, HORAŽĎOVICE			
Díl D.1.3 - VODOHOSPODÁŘSKÉ OBJEKTY		datum: 03/2019	
		stupeň: PDPS	
		měřítko: 1:25	
Obsah výkresu		Č. výkresu	Č. kopie
KANALIZAČNÍ ŠACHTA		D.1.3.10	