


Horažďovice				
2745/8	2745/13	238/86		
silnice-pláň pro nový povrch				
49,00	49,15	30,80	31,60	
ŠJ02a	Š01	Š02	Š03	Š04

M 1:500/100

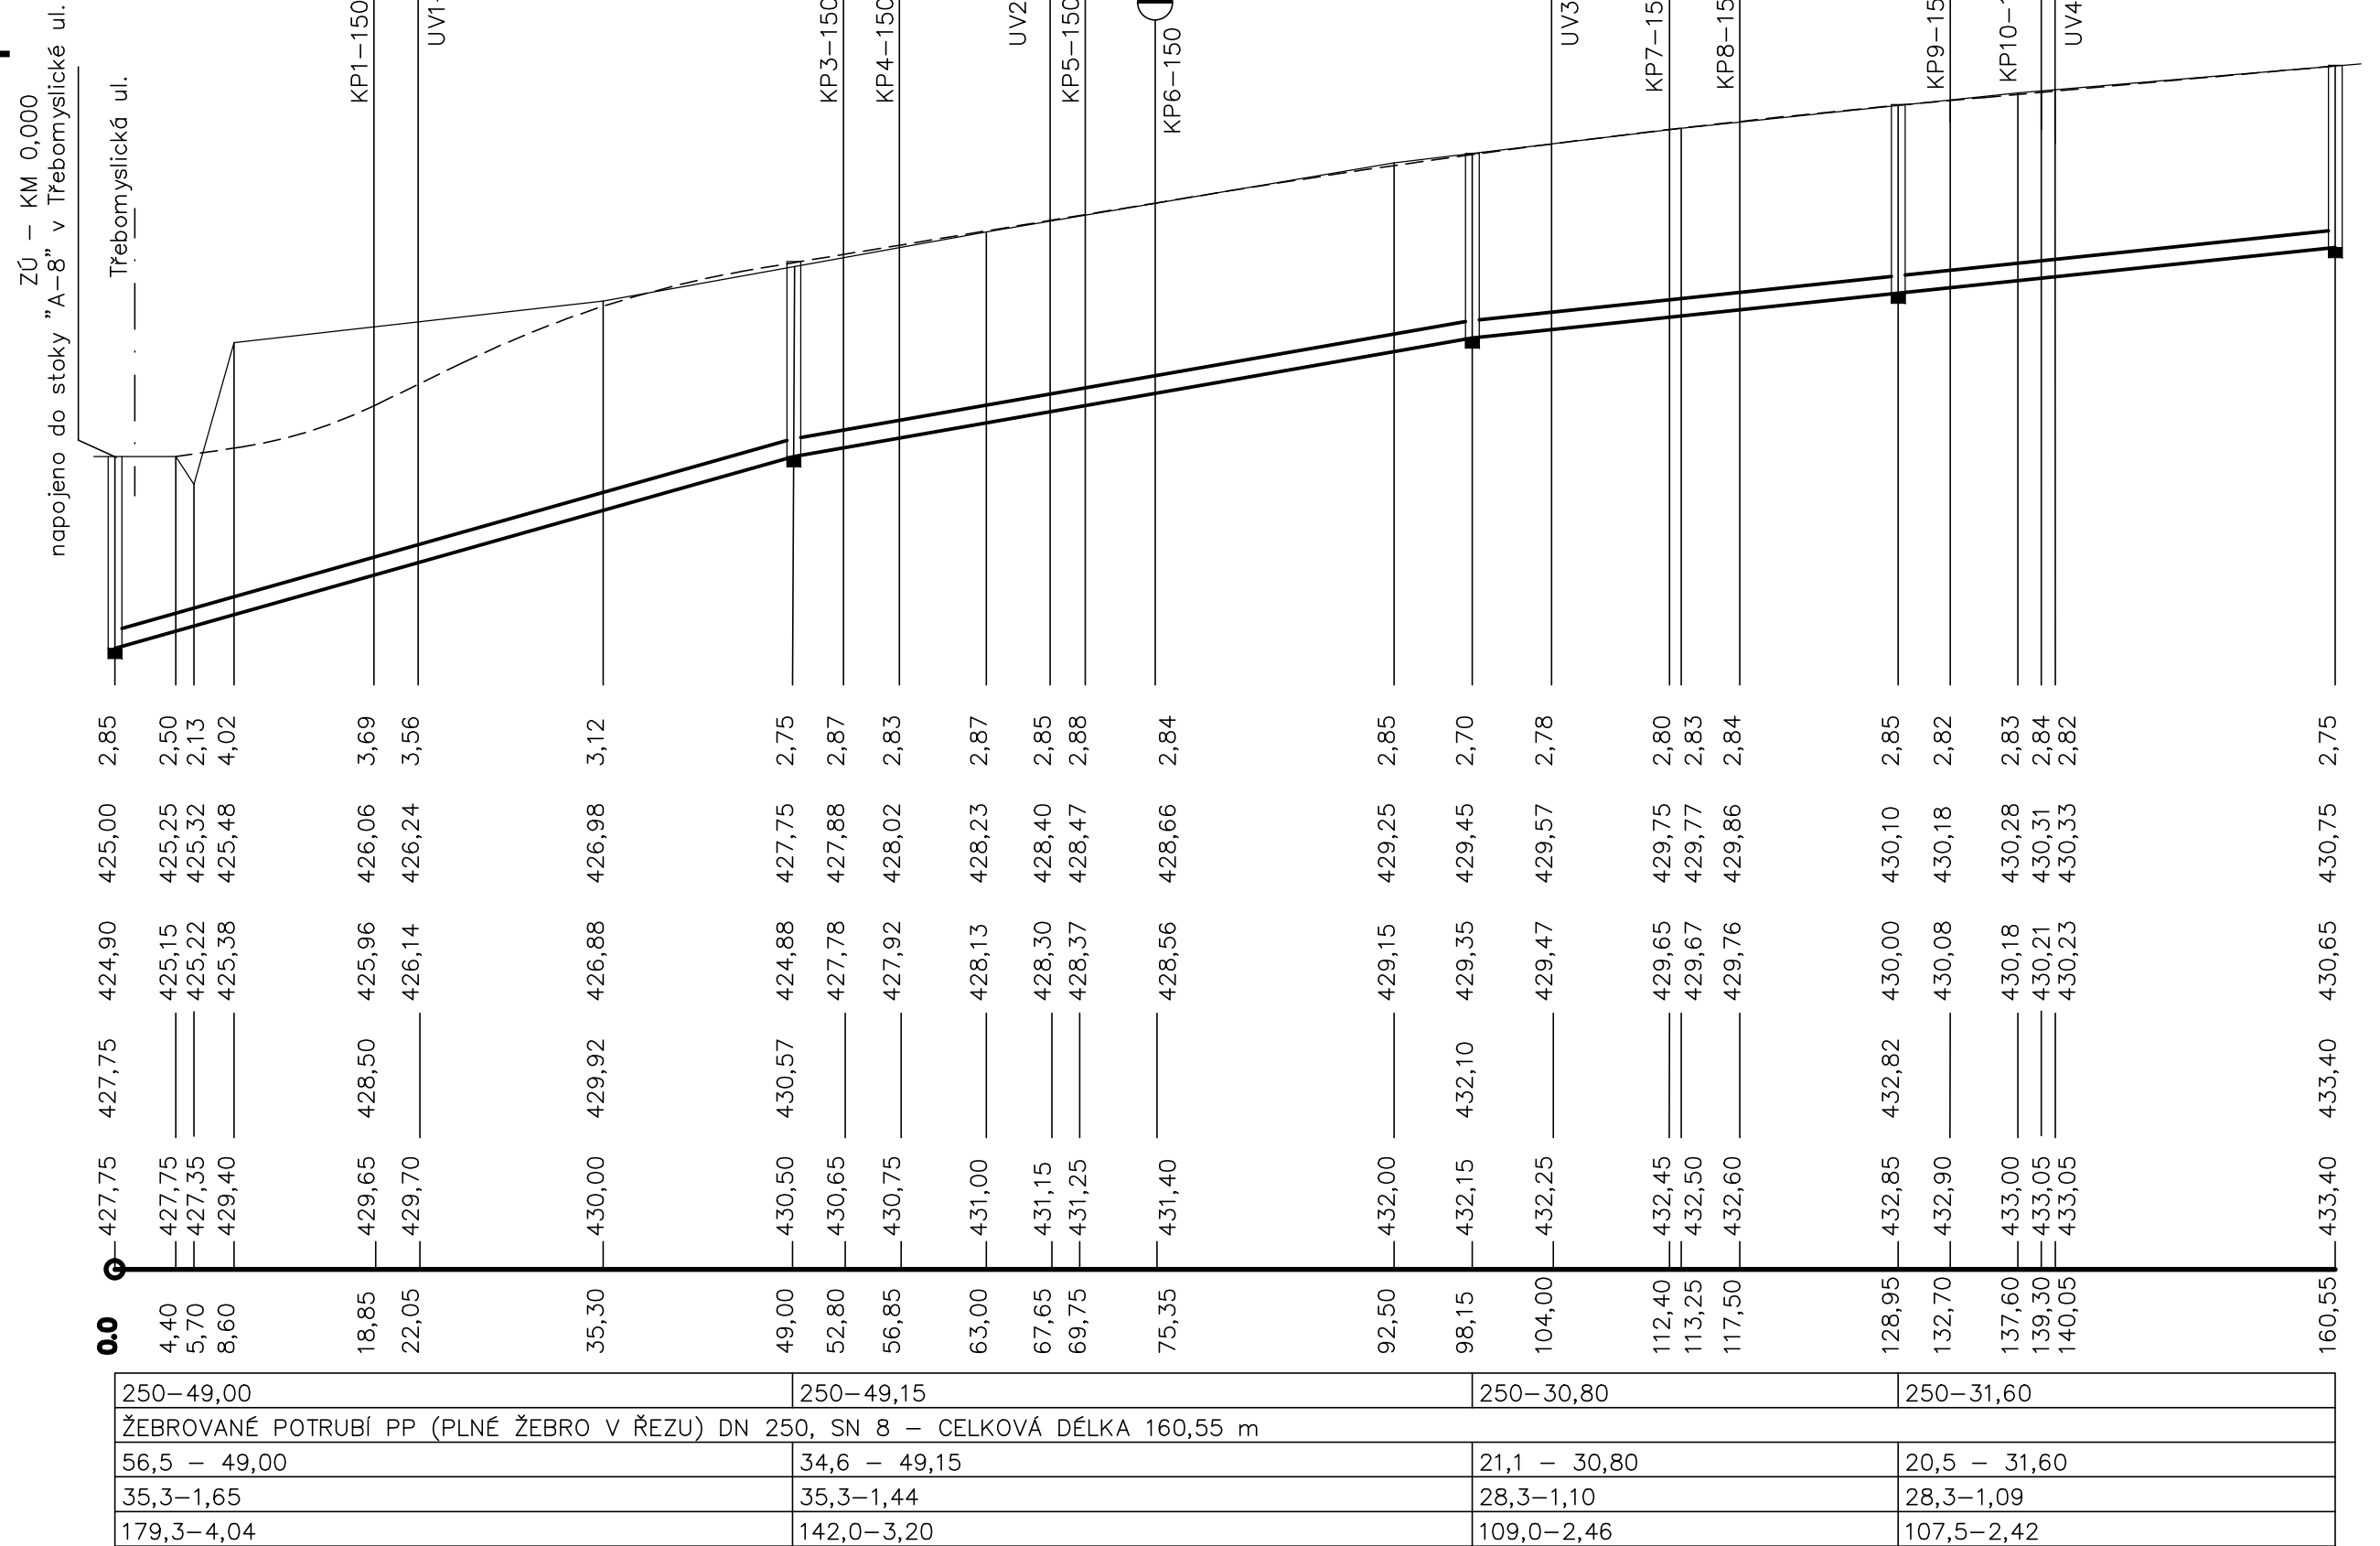

OBYTNÁ ZÓNA ZA TRŽIŠTĚM

SO 310 - JEDNOTNÁ KANALIZACE - STOKA "A-8.1"

Projektant ing. Zdeněk Bláha	Odp. projektant ing. Zdeněk Bláha	Ing. Zdeněk Bláha projektant vodo hospodářských staveb 330 17 Chotíkov 74 IČO : 113 75 701 tel.: 724 966 620 mail: zdenek@ipkblaha.cz	
Investor Město Horažďovice Mírové nám. 1, 341 01 Horažďovice			
Akce <div style="text-align: center;"> HORAŽĎOVICE ZTV 31/4 </div>		A4: 3A4 datum: 03/2019 stupeň: PDPS	
Díl D.1.3 - VODOHOSPODÁŘSKÉ OBJEKTY		měřítko: 1:500/100	
Obsah výkresu <div style="text-align: center;"> PODÉLNÝ PROFIL - KANALIZACE </div>		Č. výkresu <div style="text-align: center;"> D1.3.4 </div>	Č. kopie