
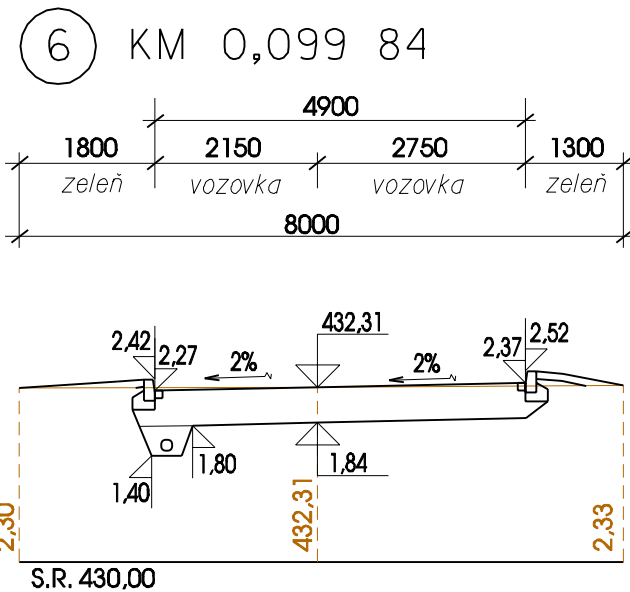
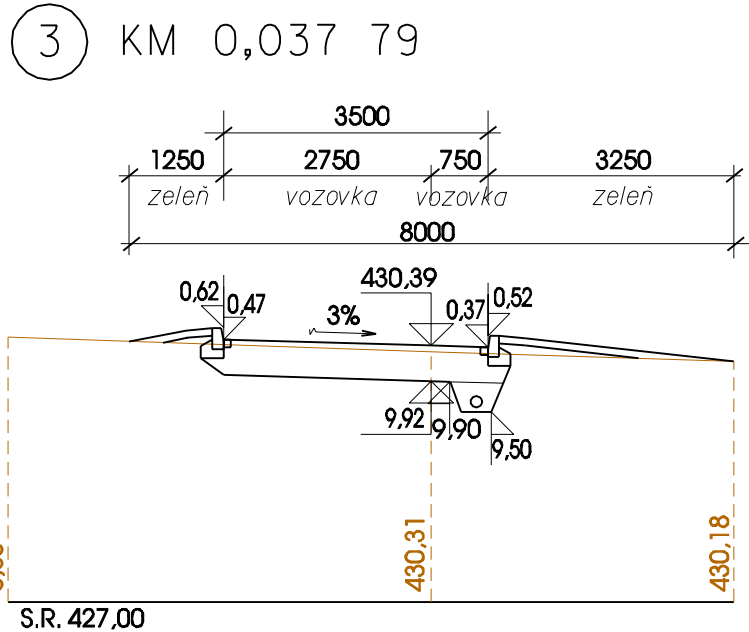
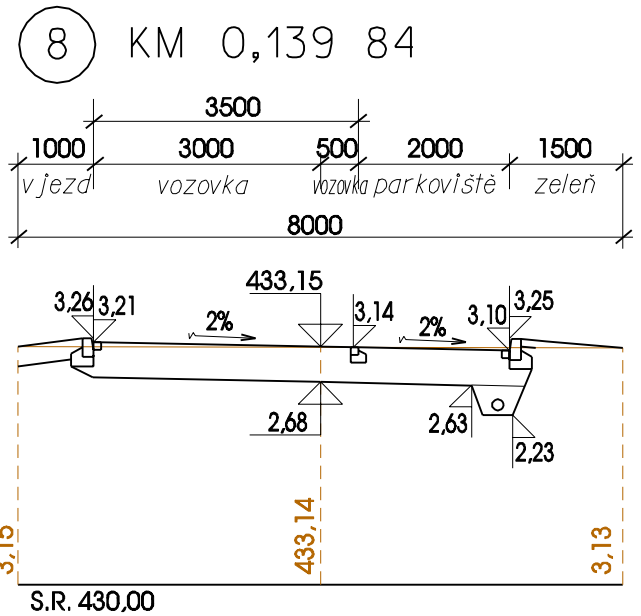
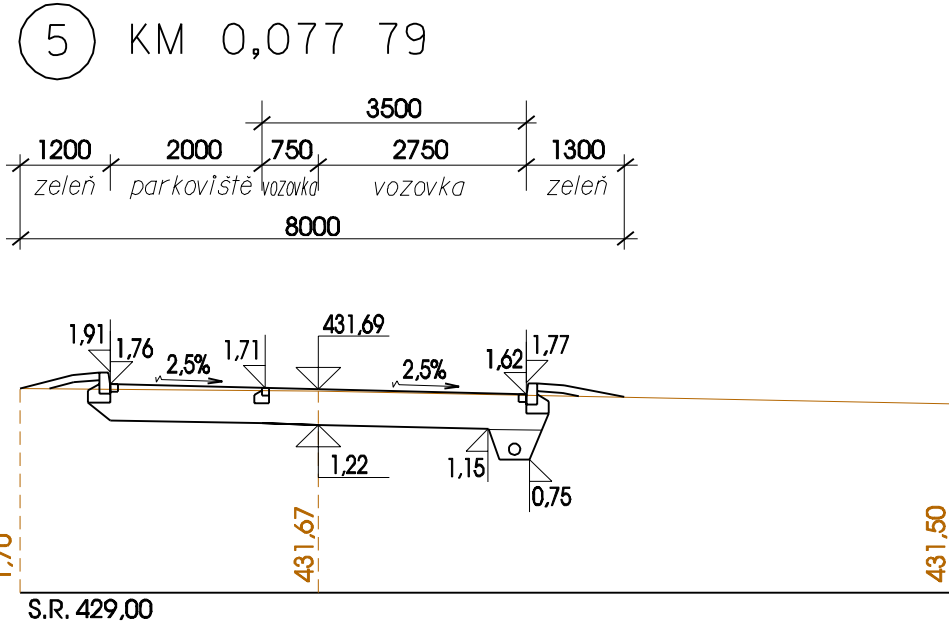
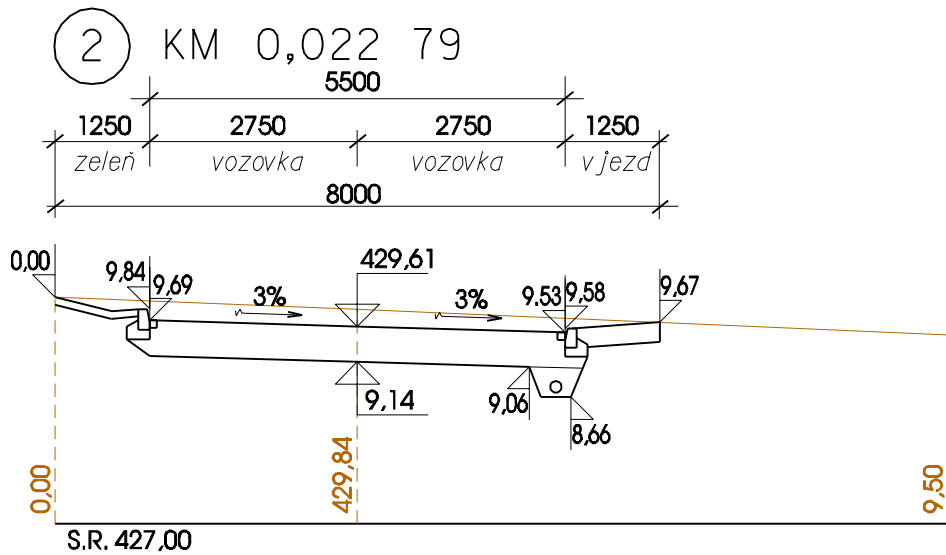
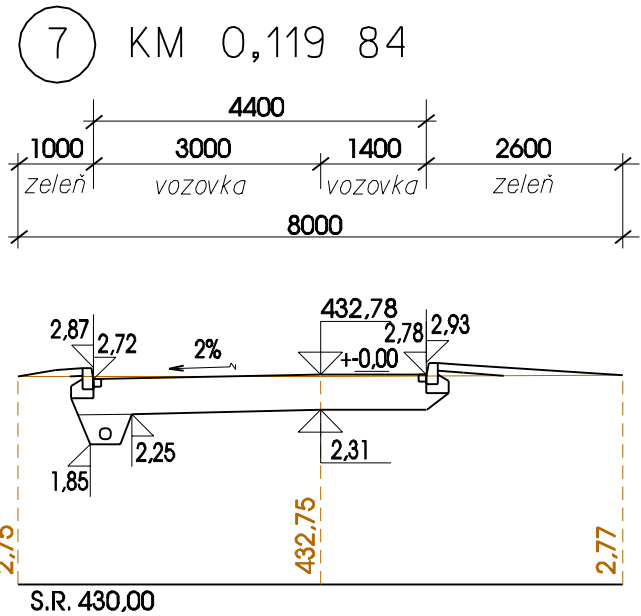
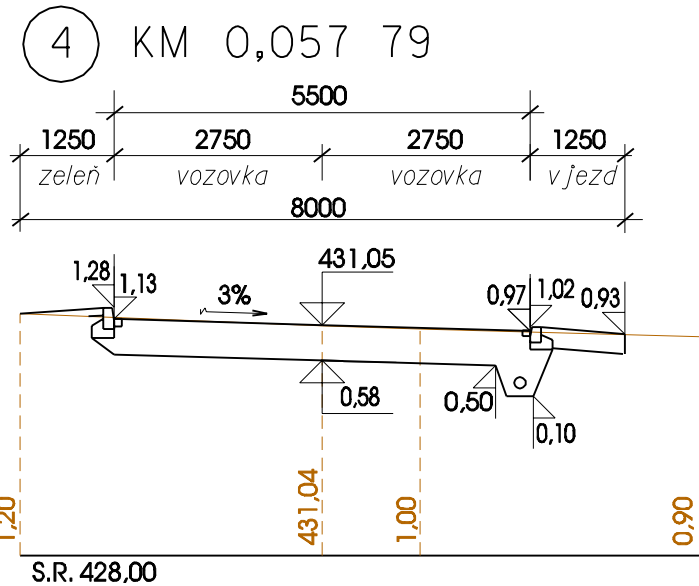


CHARAKTERISTICKÉ PŘÍČNÉ ŘEZY 1:100
OBYTNÁ ZÓNA - ZA TRŽIŠTĚM

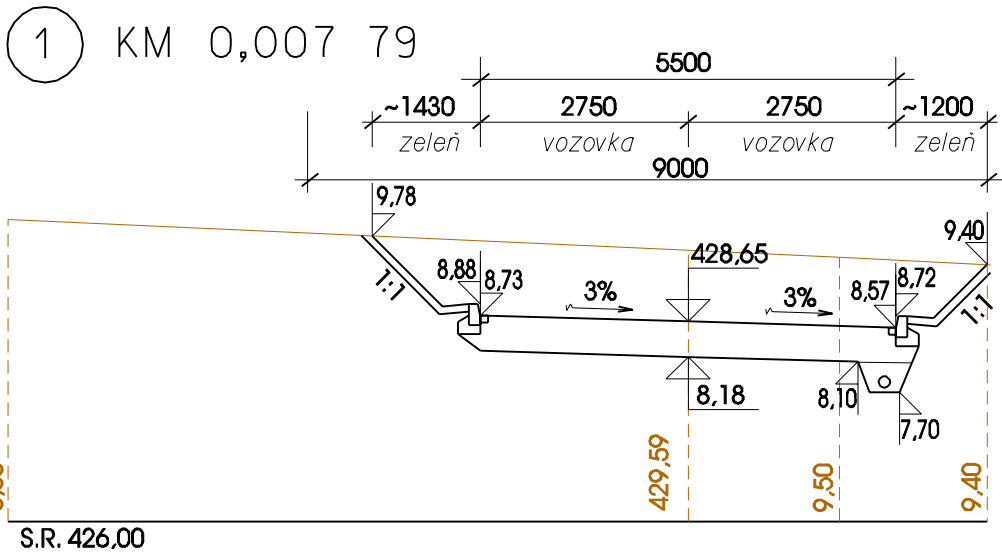

BOULA IPK s.r.o. inženýrská projektová kancelář - dopravní stavby
Goldscheiderova 2925/3, 301 00 Plzeň, tel.377 421 190,projekce@boula.cz ,IČ 280 35 461

| | | | | |
|------------------------------|----------------------|-------------|----------------|-----------------------|
| Hlavní projektant | Vypracoval | Kontroloval | Místo , kraj | Horáždovice, Plzeňský |
| Libor Boula | M. Hrbková | Libor Boula | Druh dokument. | PDPS |
| | | | Číslo zakázky | 2116 |
| Investor: | MĚSTO HORAŽDOVICE | | Datum | 03/2019 |
| | | | Měřítko | 1:100 |
| Stavba: | HORAŽDOVICE ZTV 31/4 | | objekt | č.přílohy |
| Název výkresu: | | | | č.paré |
| CHARAKTERISTICKÉ PŘÍČNÉ ŘEZY | | | D.1.1 | 2.d) |