
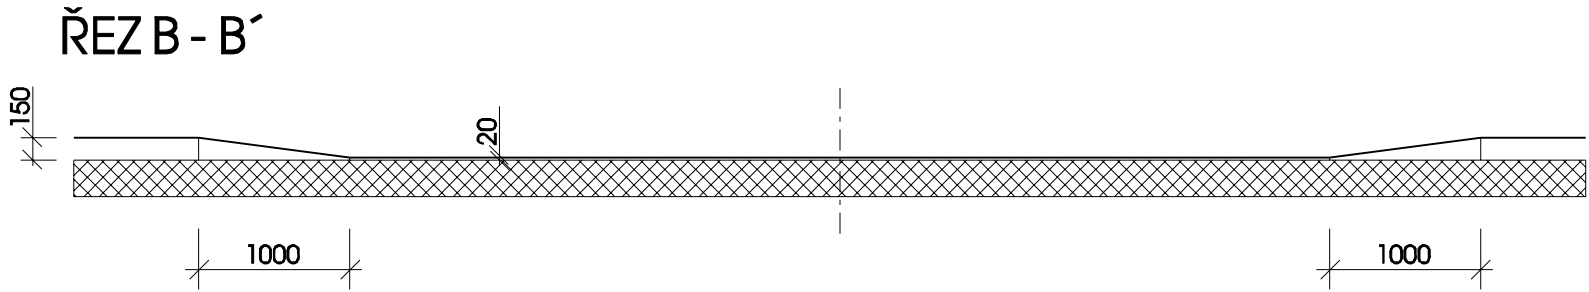


VJEZD DO OBYTNÉ ZÓNY  
PŮDORYS

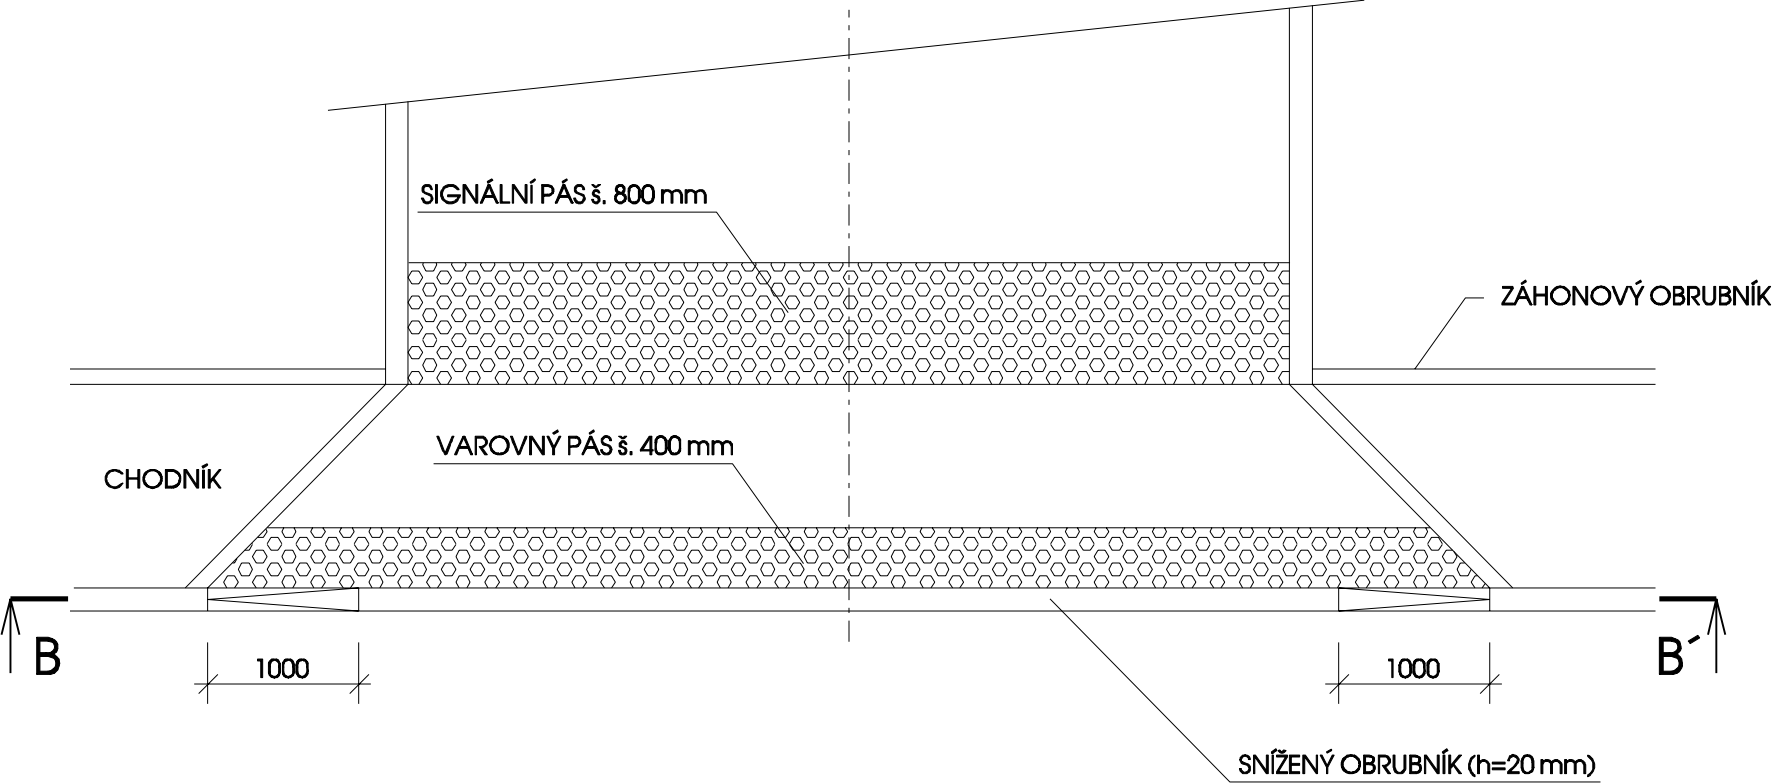

Mich

<div><div></div><div><b>BOULA IPK s.r.o. inženýrská projektová kancelář - dopravní stavby</b> Goldscheiderova 2925/3, 301 00 Plzeň, tel.377 421 190,projekce@boula.cz ,IČ 280 35 461</div></div>				
Hlavní projektant	Vypracoval	Kontroloval	Místo , kraj	Horáždovice, Plzeňský
Libor Boula	M. Hrbková	Libor Boula	Druh dokument.	PDPS
Investor: MĚSTO HORAŽDOVICE			Číslo zakázky	2116
			Datum	03/2019
Stavba: HORAŽDOVICE ZTV 31/4			Měřítko	1:50
			objekt	č. přílohy
Název výkresu: BEZBARIÉROVÉ UŽÍVÁNÍ			č. paré	
			D.1.1	2e)