
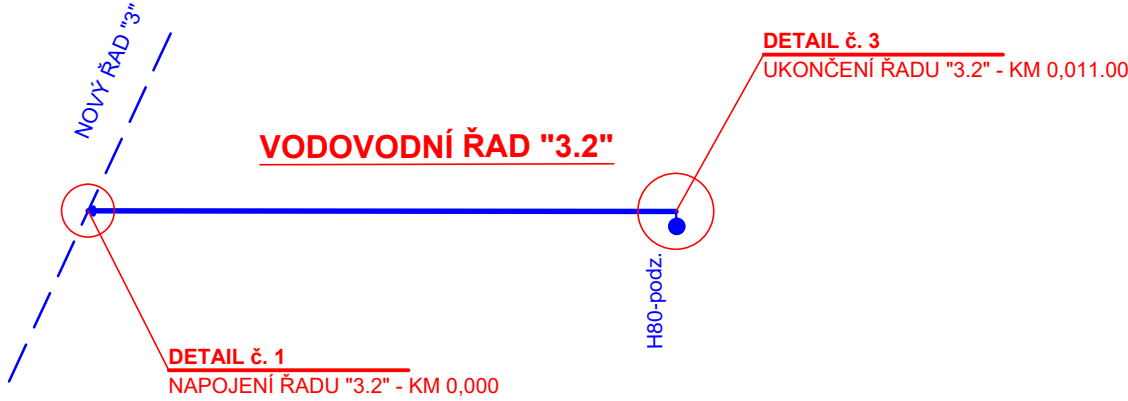


KLADĚČSKÉ SCHEMA VODOVODU - ŘAD "3.1" + "3.2"

SITUAČNÍ SCHEMA, DETAILS

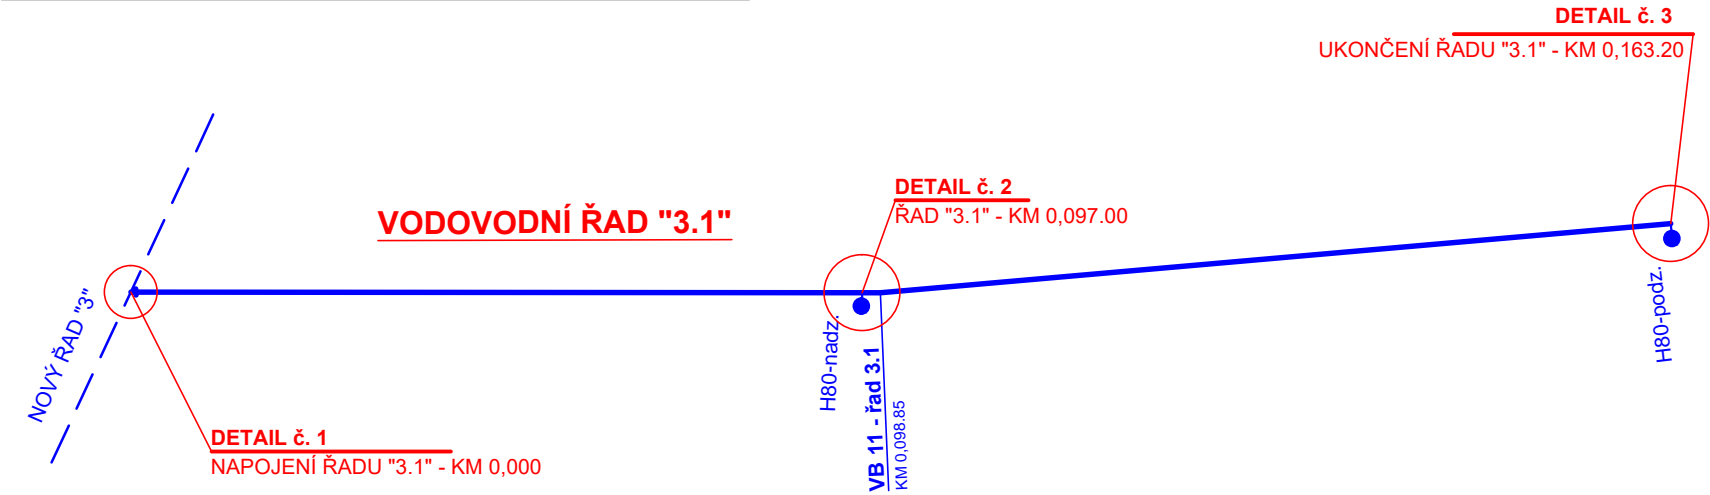

VÝPIS TVAROVEK A ARMATUR

SO 320 - ŘAD "3.1" + "3.2" - OZ ZA TRŽIŠTĚM

obj.č.	popis	počet
4000E2	Š 4000E2 KRÁTKÉ, TV. LITINA, DN 80 PN 16	3
9500	ZS 9500 TELESK. PRO Š, KR. 1,30-1,80 M, DN 80	3
3481	PODKLADOVÁ DESKA 3481 UNIVERZÁL. PRO ŠOUP. POKLOPY	3
3482	PODKLADOVÁ DESKA 3482 PRO POKLOPY PODZ. HYDRANTŮ	2
1750	POKLOP 1750 TUHÝ, Š A COMBI T, Š. LIT.	3
1950	POKLOP 1950 ULIČNÍ TUHÝ PRO PODZEM. HYDRANT, Š. LITINA	2
0400	PŘÍRUBA JIŠT. 0400 "2000" TV. LIT., D110/DN 100 PN 16	4
5050	PK PRODLOUŽENÉ 90° 5050 "2000", ŠEDÁ LIT., DN 80 PN 16	2
8510	T KUS 8510 TV. LIT., DN 100/80 PN 16	1
8550	PŘÍRUBOVÝ PŘECHOD FFR KUS 8550 TV. LIT., DN 100/80 PN 16	2
K230	NADZEMNÍ HYDRANT DUO, TV. LIT., DN 80 - 2B	1
K240	PODZEMNÍ HYDRANT DUO, TV. LIT., S DVOJ. ZAVÍRÁNÍM, DN 80	2
	Vodovodní potrubí DN 100 HDPE PE100, SDR 17, d110/6,6 mm	174,20 m

OBYTNÁ ZÓNA ZA TRŽIŠTĚM

SO 320 - VODOVODNÍ ŘAD "3.1" + "3.2"

Projektant ing. Zdeněk Bláha		Odp. projektant ing. Zdeněk Bláha		<div>Ing. Zdeněk Bláha</div> <div>projektant vodoхозяйodářských staveb</div> <div>330 17 Chotíkov 74</div> <div>IČO : 113 75 701</div> <div>tel.724 966 620</div> <div>mail: zdenek@ipkblaha.cz</div>			
Investor Město Horažďovice Mírové nám. 1, 341 01 Horažďovice							
Akce <div>HORAŽĎOVICE</div> <div>ZTV 31/4</div>				A4: 2A4			
				datum: 03/2019			
				stupeň: PDPS			
Díl D.1.3 - VODOHOSPODÁŘSKÉ OBJEKTY				měřítko: SCHEMA			
Obsah výkresu <div>KLADĚČSKÉ SCHEMA - ŘADY "3.1" + "3.2"</div>				Č. výkresu		Č. kopie	
				<div>D1.3.6</div>			