


# VZOROVÉ ULOŽENÍ KANALIZAČNÍHO POTRUBÍ


M. 1:25

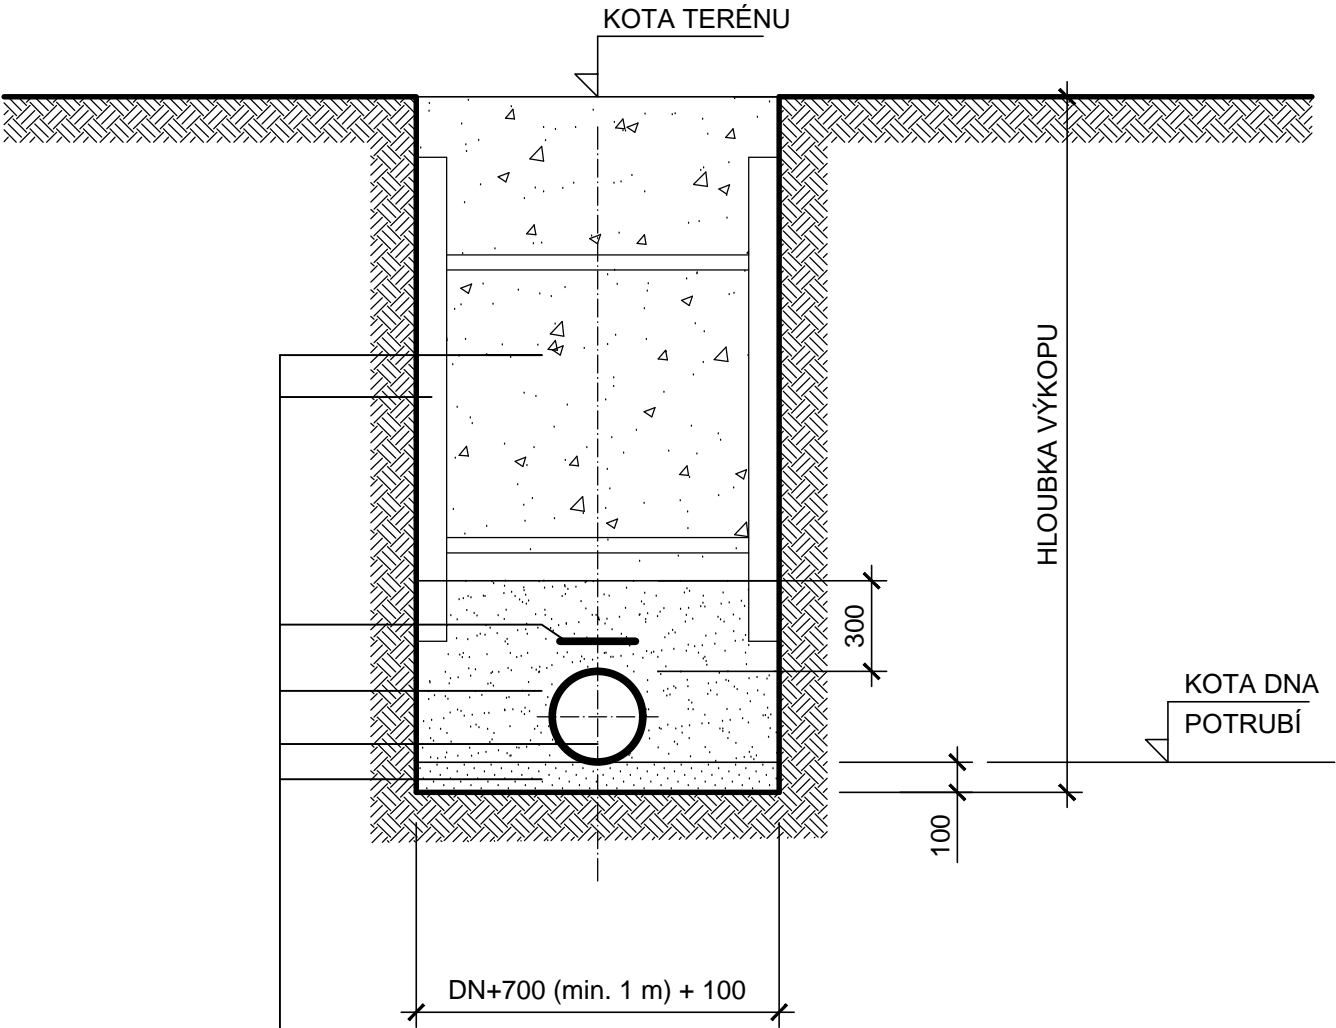

- HUTNĚNÝ ZÁSYP POTRUBÍ Z NESOUDRŽNÝCH ZHUTNITELNÝCH ZEMIN, KTERÉ SE ZHUTŇUJÍ PO VRSTVÁCH MAX. 300 mm
- PŘÍLOŽNÉ PAŽENÍ
- TRASOVÁ VÝSTRAŽNÁ FOLIE
- ZHUTNĚNÝ OBSYP POTRUBÍ Z NESOUDRŽNÉ ZEMINY, O ZRNITOSTI MAX. 10 mm, ZHUTŇUJE SE PO VRSTVÁCH 100 - 150 mm
- POTRUBÍ PVC DN 150, PP SN8 DN 200 a 250
- PÍSKOVÝ PODSYP POTRUBÍ V TL. 100 mm

# VZOROVÉ ULOŽENÍ VODOVODNÍHO POTRUBÍ

M. 1:25

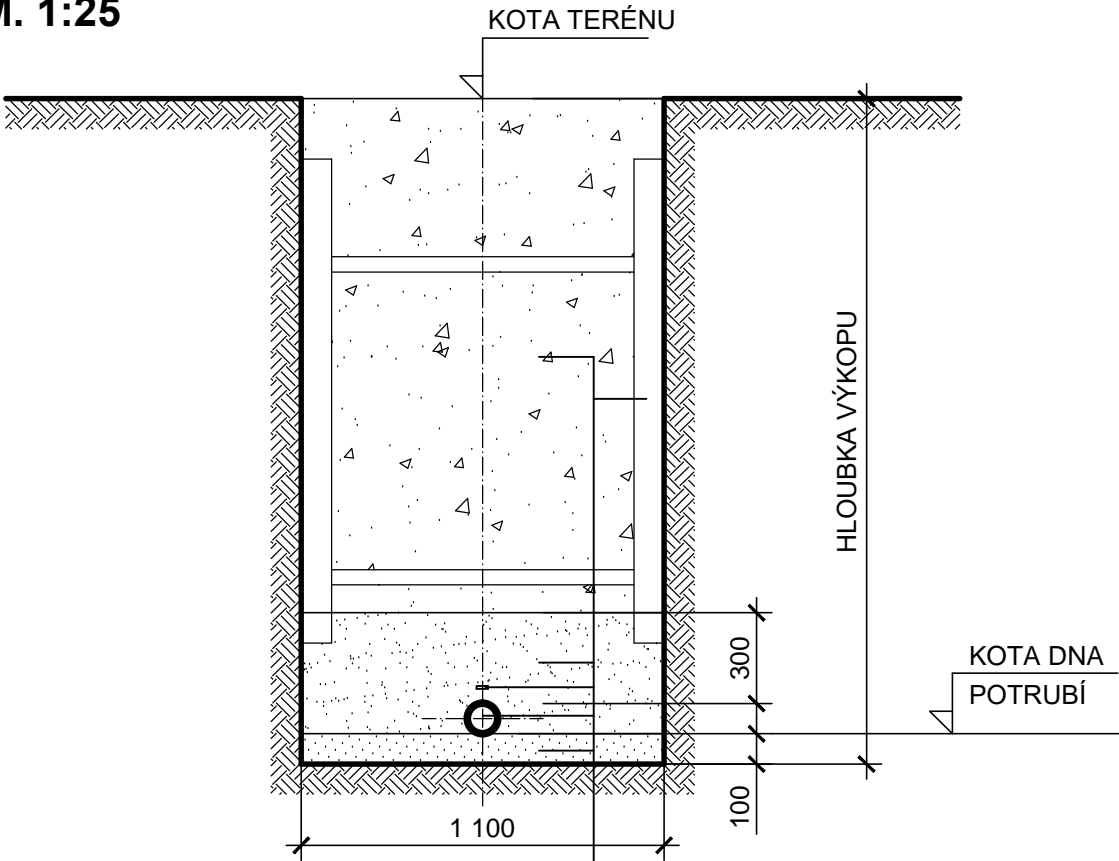

- HUTNĚNÝ ZÁSYP POTRUBÍ Z NESOUDRŽNÝCH ZEMIN, KTERÉ SE ZHUTŇUJÍ PO VRSTVÁCH MAX. 300 mm
- PŘÍLOŽNÉ PAŽENÍ
- ZHUTNĚNÝ OBSYP POTRUBÍ Z NESOUDRŽNÉ ZEMINY, O ZRNITOSTI MAX. 10 mm, ZHUTŇUJE SE PO VRSTVÁCH 100 - 150 mm
- VYTYČOVACÍ VODIČ CY 6, VYVEDEN DO POKLOPŮ OVLÁDACÍCH ARMATUR
- POTRUBÍ DN 100 - HDPE PE 100, SDR 17
- VOD. PŘÍPOJKA DN 25 - HDPE PE 32 x 3,0
- PÍSKOVÝ PODSYP POTRUBÍ V TL. 100 mm

|  |   |  |                              |
|--|---|--|------------------------------|
| Projektant<br>ing. Zdeněk Bláha                                    | Odp. projektant<br>ing. Zdeněk Bláha    | <b>Ing. Zdeněk Bláha</b><br>projektant vodohospodářských staveb<br>330 17 Chotíkov 74<br>IČO : 113 75 701<br>tel.: 724 966 620<br>mail: zdenek@ipkblaha.cz |                              |
| Investor<br>Město Horažďovice<br>Mírové nám. 1, 341 01 Horažďovice | Akce<br><b>HORAŽĐOVICE<br/>ZTV 31/4</b> |  | A4: 2A4                      |
| Díl<br>D.1.3 - VODOHOSPODÁŘSKÉ OBJEKTY                             |   | datum: 03/2019   | stupeň: PDPS                 |
| Obsah výkresu<br><b>VZOROVÉ ULOŽENÍ POTRUBÍ</b>                    |   | měřítko: 1:25  | Č. výkresu<br><b>D.1.3.7</b> |
|  |   | Č. kopie   |                              |